


PROJETO EXECUTIVO - ARQUITETÔNICO



PLANTA BAIXA
Escala 1/100

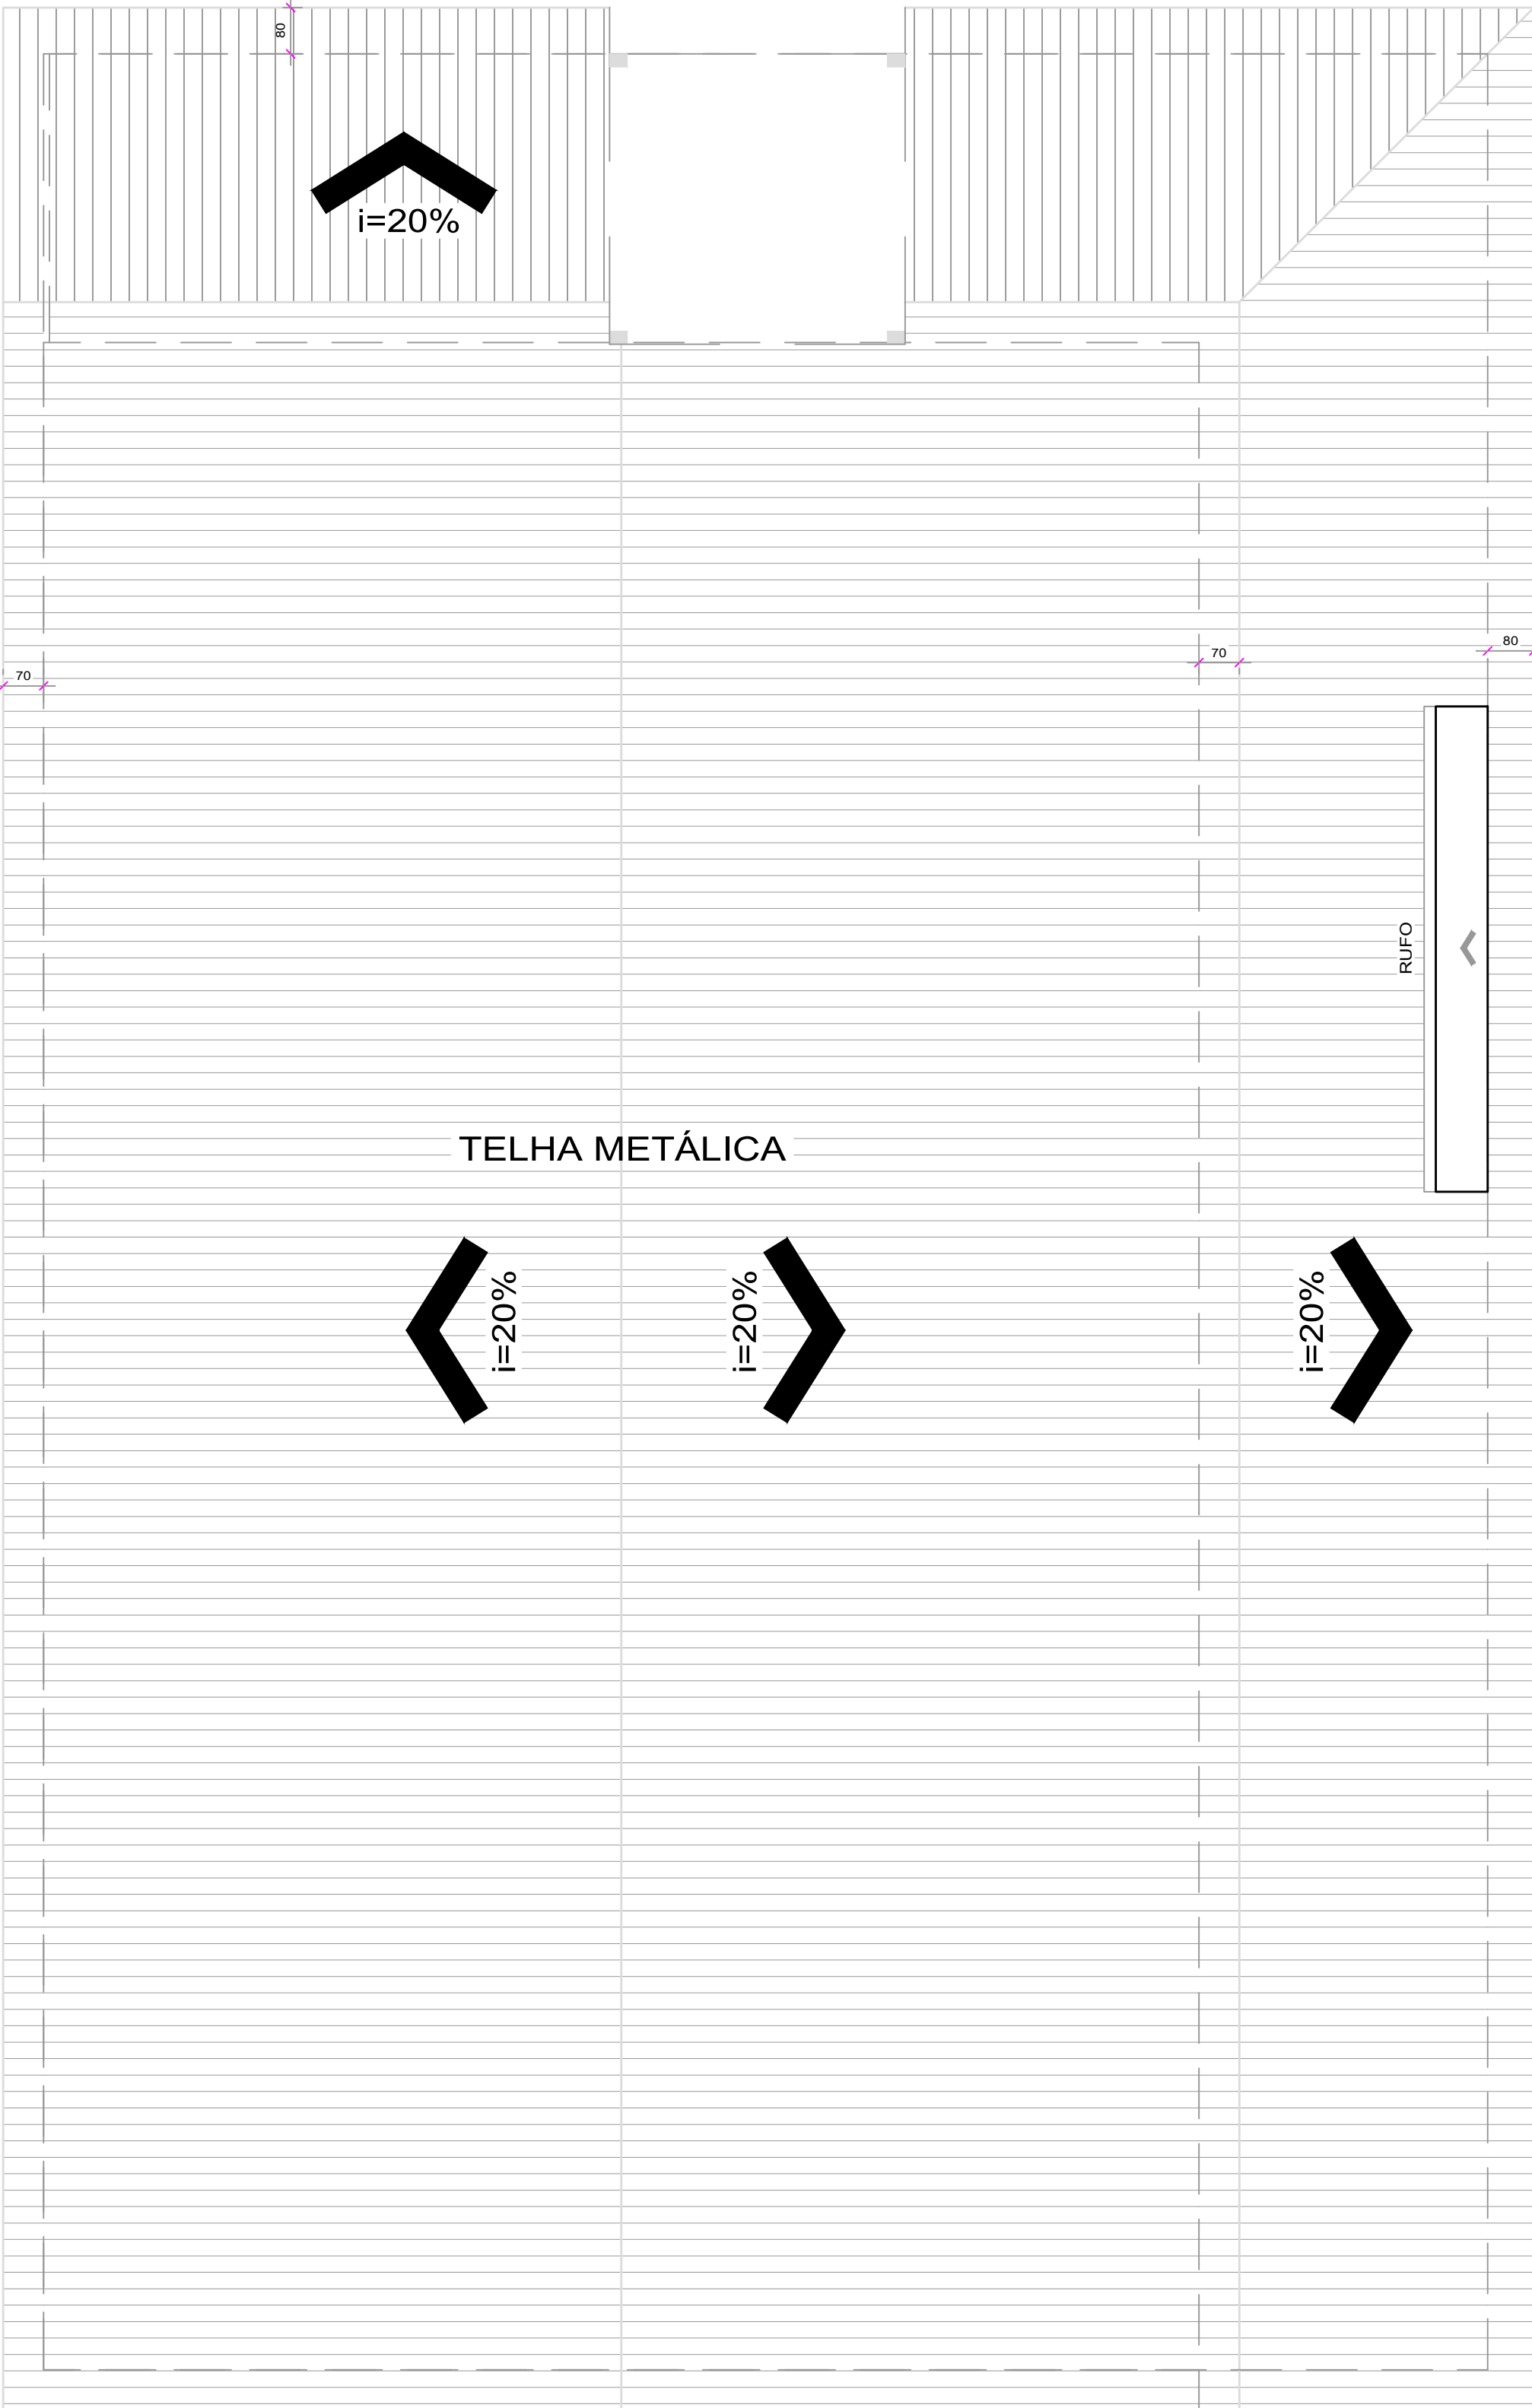

PLANTA DE COBERTURA
Escala 1/100

Aprovações:			
Representante Tomador			
Geison Kurtz Prefeito			
Responsável técnico(a)		Secretário de Planejamento	
Henrique Duarte Sales carvalho		Vilmar Schwambach	
Revisão	Alteração	Desenhista	Data
02			
01			
00	Emissão Inicial	Henrique	19/04/2025

PROJETO EXECUTIVO

Engenheiro(a):			
HENRIQUE D. S. CARVALHO CREA/SC: 119279-5			
Email: planejamento@ituporanga.sc.gov.br			
Proprietário: Prefeitura Municipal de Ituporanga		CNPJ: 83.102.640/0001-30	
Uso: PROJETO DE CONSTRUÇÃO CENTRO COMUNITÁRIO RIO AREIAS		Endereço da obra: Estrada Geral Rio Areias - Ituporanga - SC	
Referência:			
Planta Baixa - Arquitetônico (Térreo e Cobertura)			
Desenho: Henrique Carvalho	Área: Total:.....1.000,00m²	Data: Agosto / 2025 Escala: Indicada	Prancha: A-1 01/02