

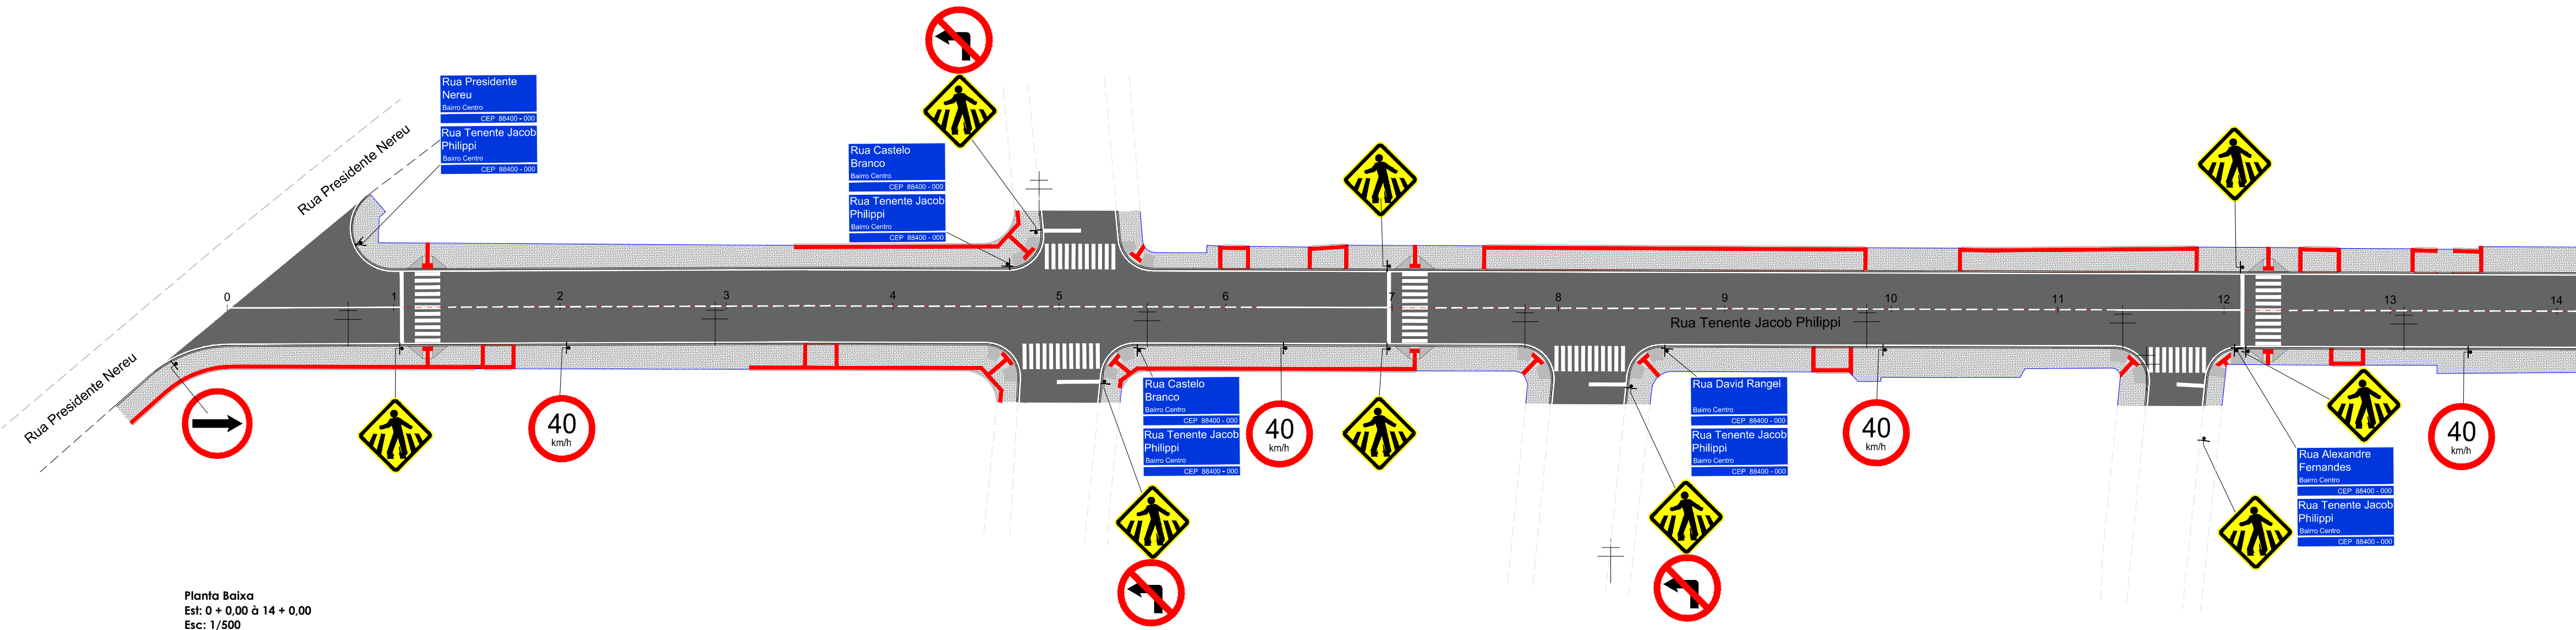
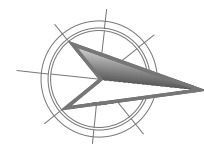




PRONDA: 01/1500 - PAV\_SIN\_R02.dwg - 17/01/2025

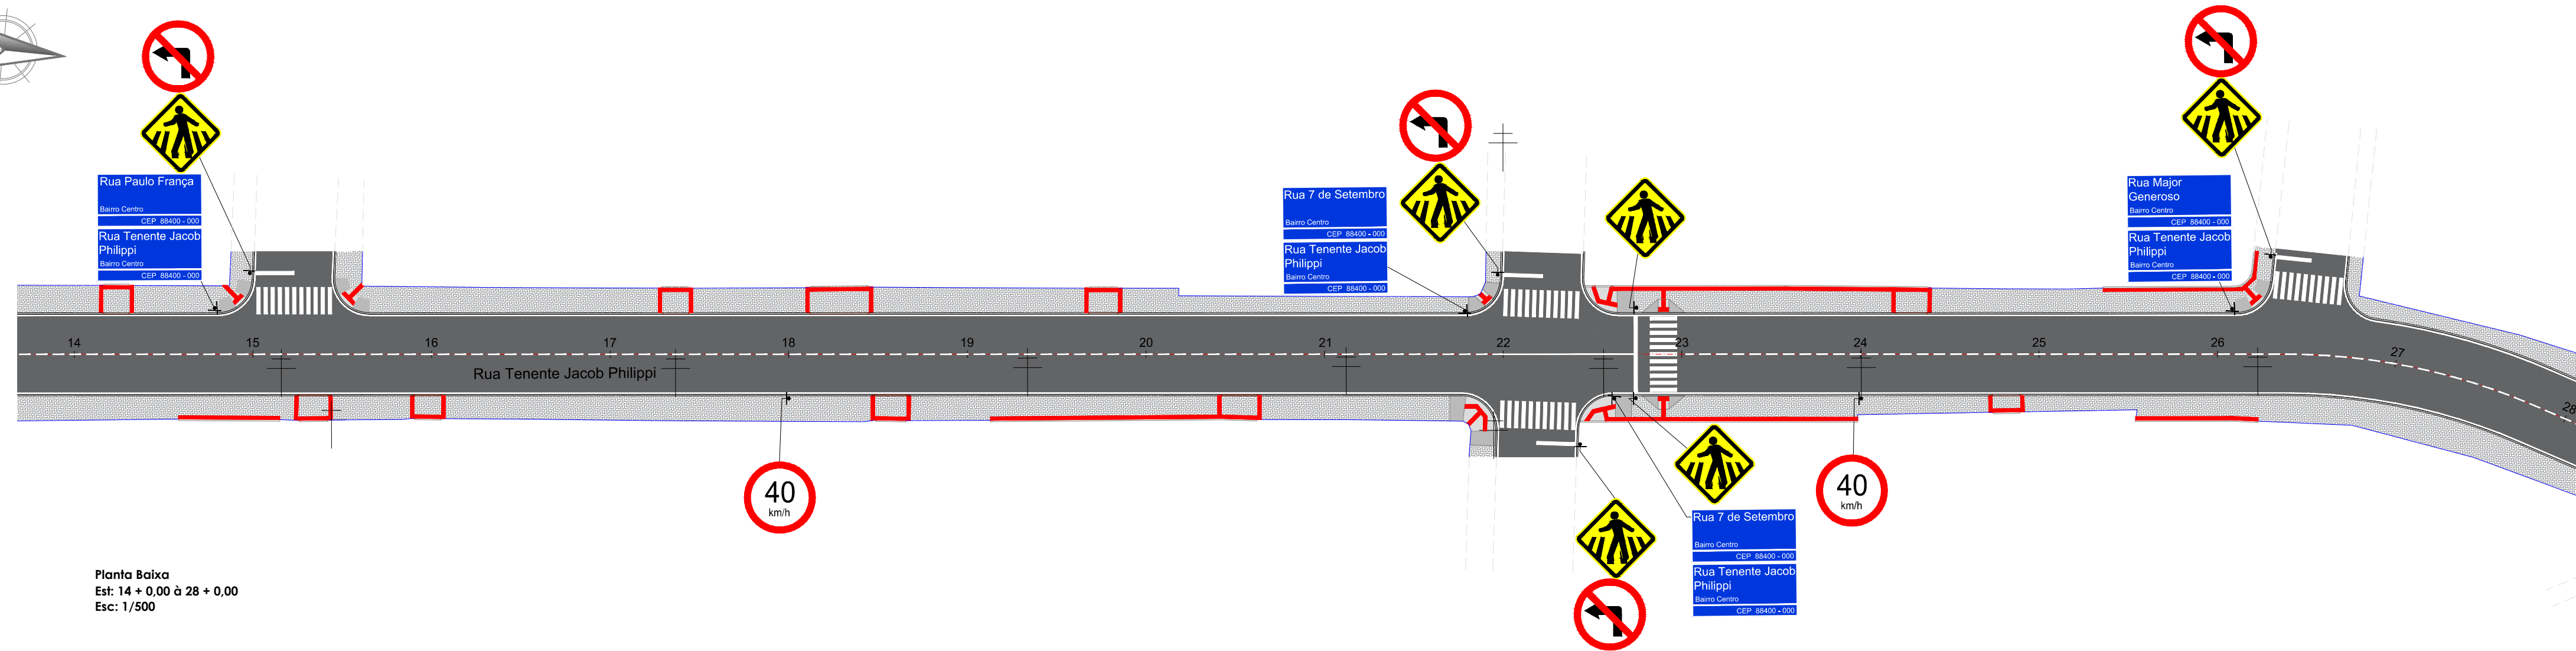


Planta Baixa  
Est: 0 + 0,00 à 14 + 0,00  
Esc: 1/500

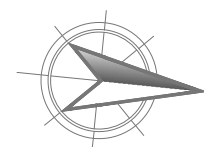

Planta Baixa  
Est: 14 + 0,00 à 28 + 0,00  
Esc: 1/500

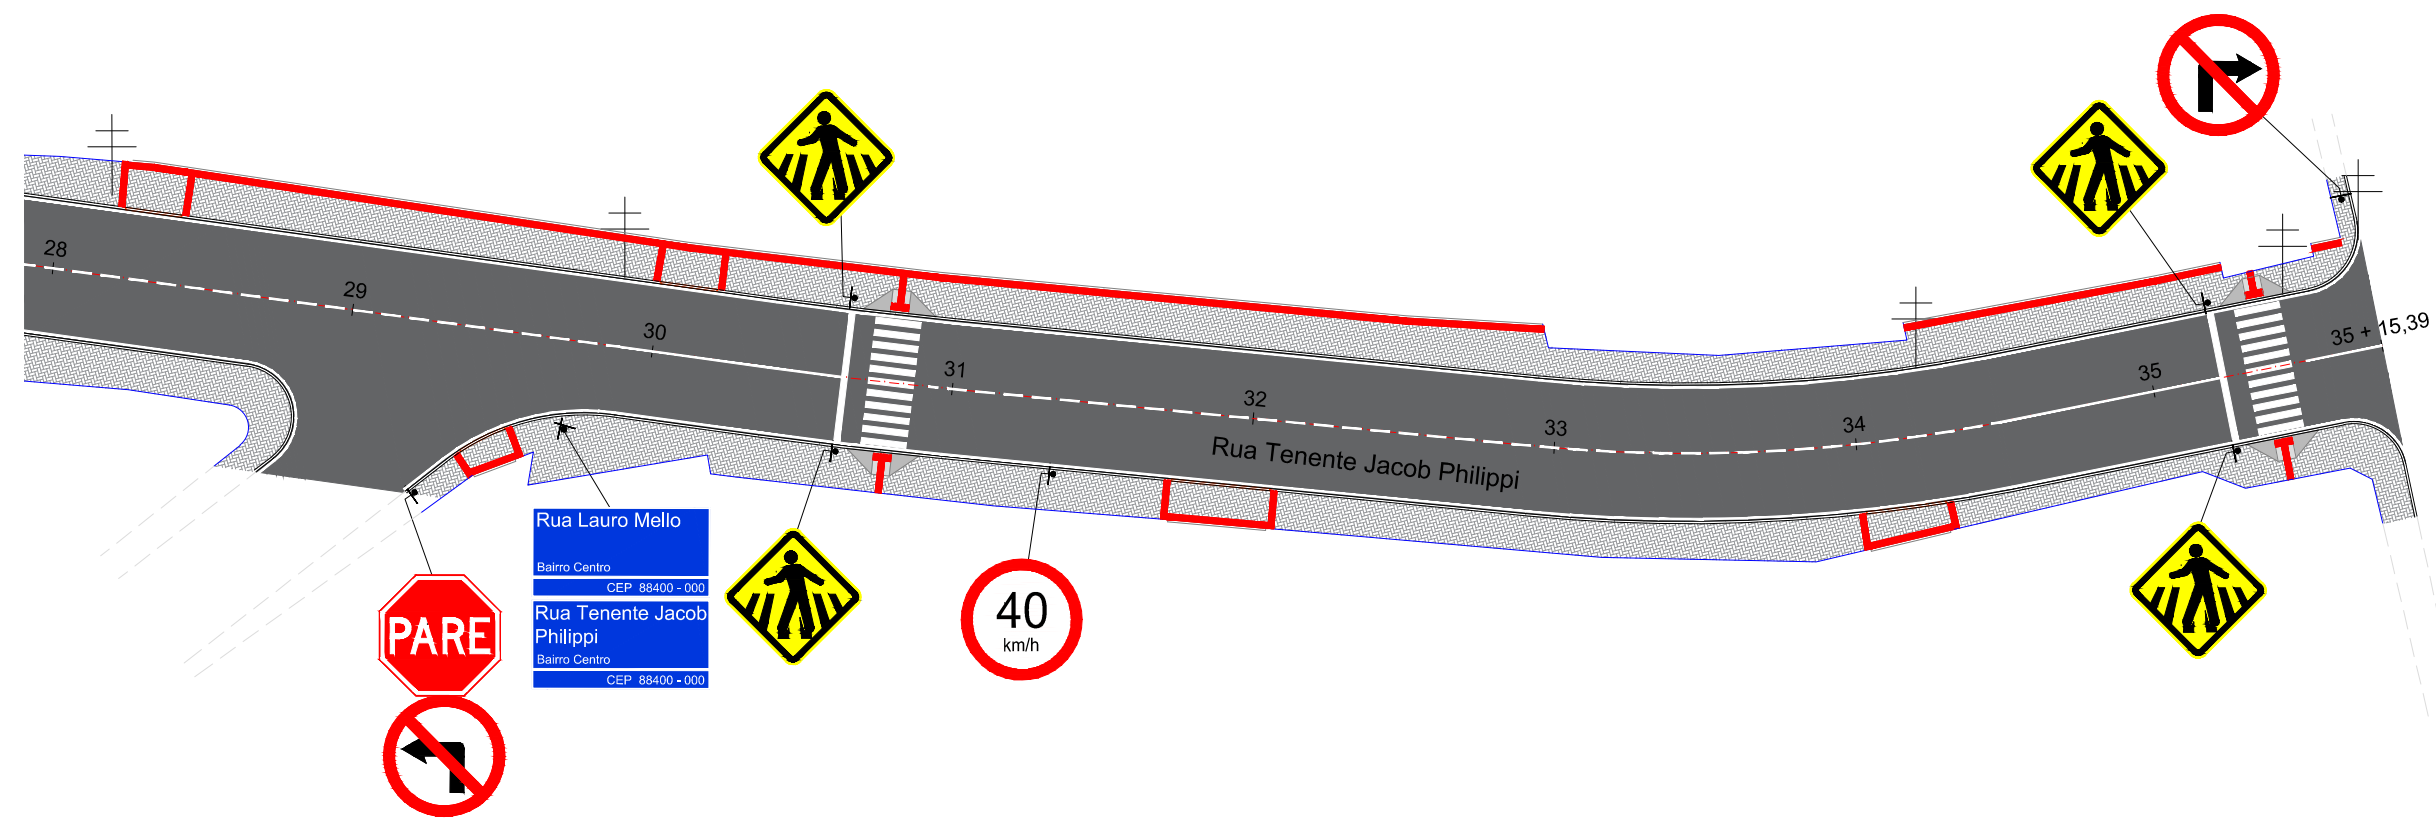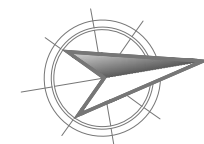


Planta Baixa  
Est: 28 + 0,00 à 36 + 14,87  
Esc: 1/500



GEOMAPA

Engenharia

AV. BARÃO DO RIO BRANCO, 99 - RIO DO SUL - S.C. (47) 3521-8457



ASSOCIAÇÃO DOS MUNICÍPIOS DO ALTO VALE DO ITAJAÍ

OBRA: RUA TENENTE JACOB PHILIPPI	
REFERÊNCIA: PROJETO DE PAVIMENTAÇÃO	ARQUIVO: PAV_SIN_R02.dwg
LOCAL: PROJETO DE SINALIZAÇÃO VIÁRIA	ENDEREÇO DA OBRA: Rua Tenente Jacob Philippi, Centro Ituporanga/SC
PROPRIETÁRIO: MUNICÍPIO DE ITUPORANGA	DESENHO: MARIA EDUARDA ARAGÃO
ENGENHEIRA RESPONSÁVEL: GABRIELA SKOWASCH BOSSE	ESCALA: 1/500
	DATA: 01/2028
	TIPO: SIN
	PRONDA: 01
	02

GABRIELA SKOWASCH BOSSE

ENGENHEIRA CIVIL

CREASC Nº 178.970-0

DIREITOS AUTORAIS RESERVADOS — PROIBIDA QUALQUER REPRODUÇÃO SEM AUTORIZAÇÃO EXPRESSA