




LEGENDA			
CÓDIGO	DESCRIÇÃO	UNIDADE	QUANTIDADE
P1	Pavimentação em lajota hexagonal 25x25x8cm em concreto 35 Mpa	m²	1220,83
	Guia meio fio 15x13x30x100 cm	m	267,02
	Guia meio fio rebaixado 15x13x30x100 cm, somado no item acima	-	-
	Guia meio fio a remover para travamento das lajotas	m	9,25

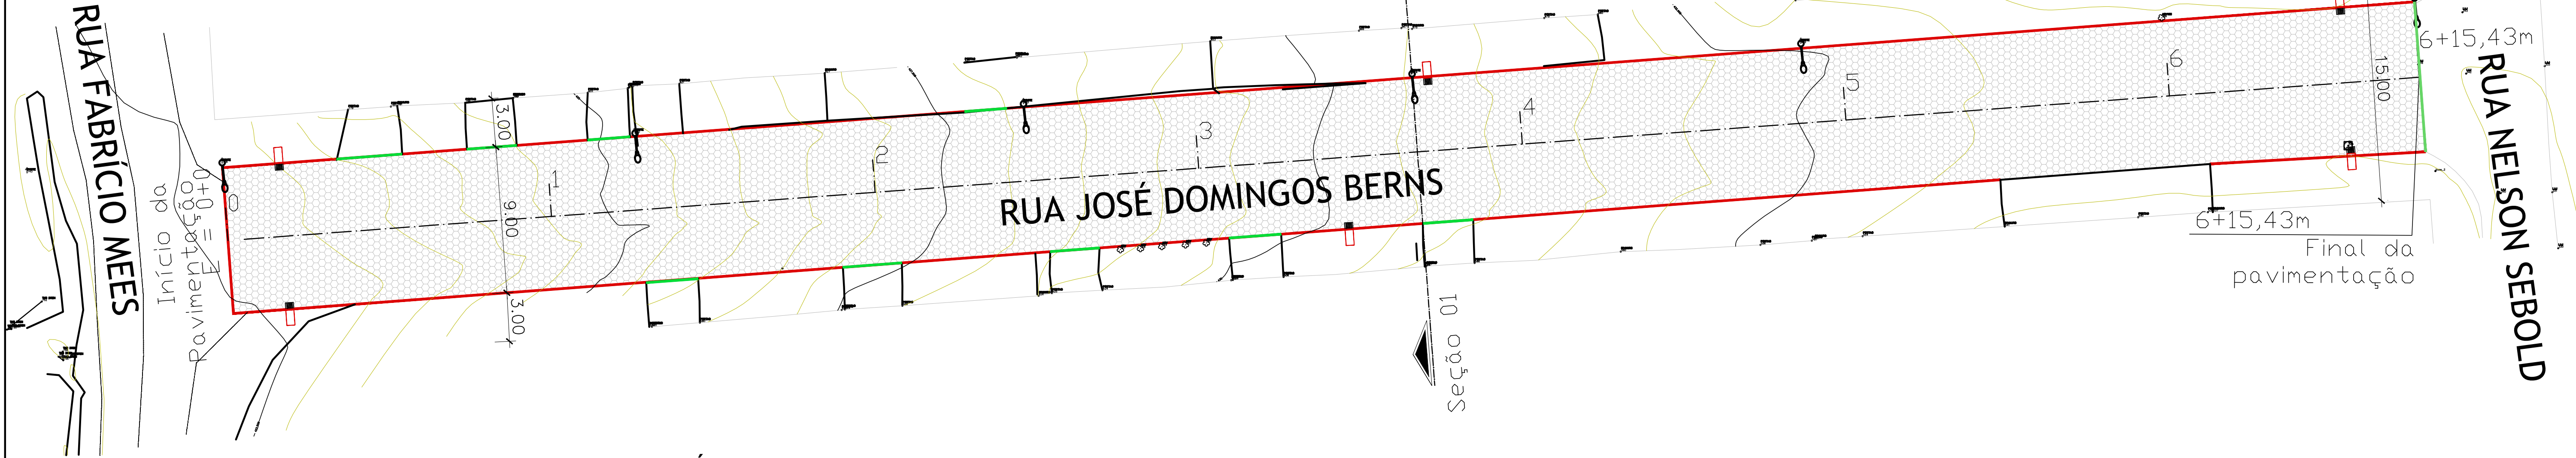

PLANTA BAIXA GEOMÉTRICO
ESCALA: 1:200

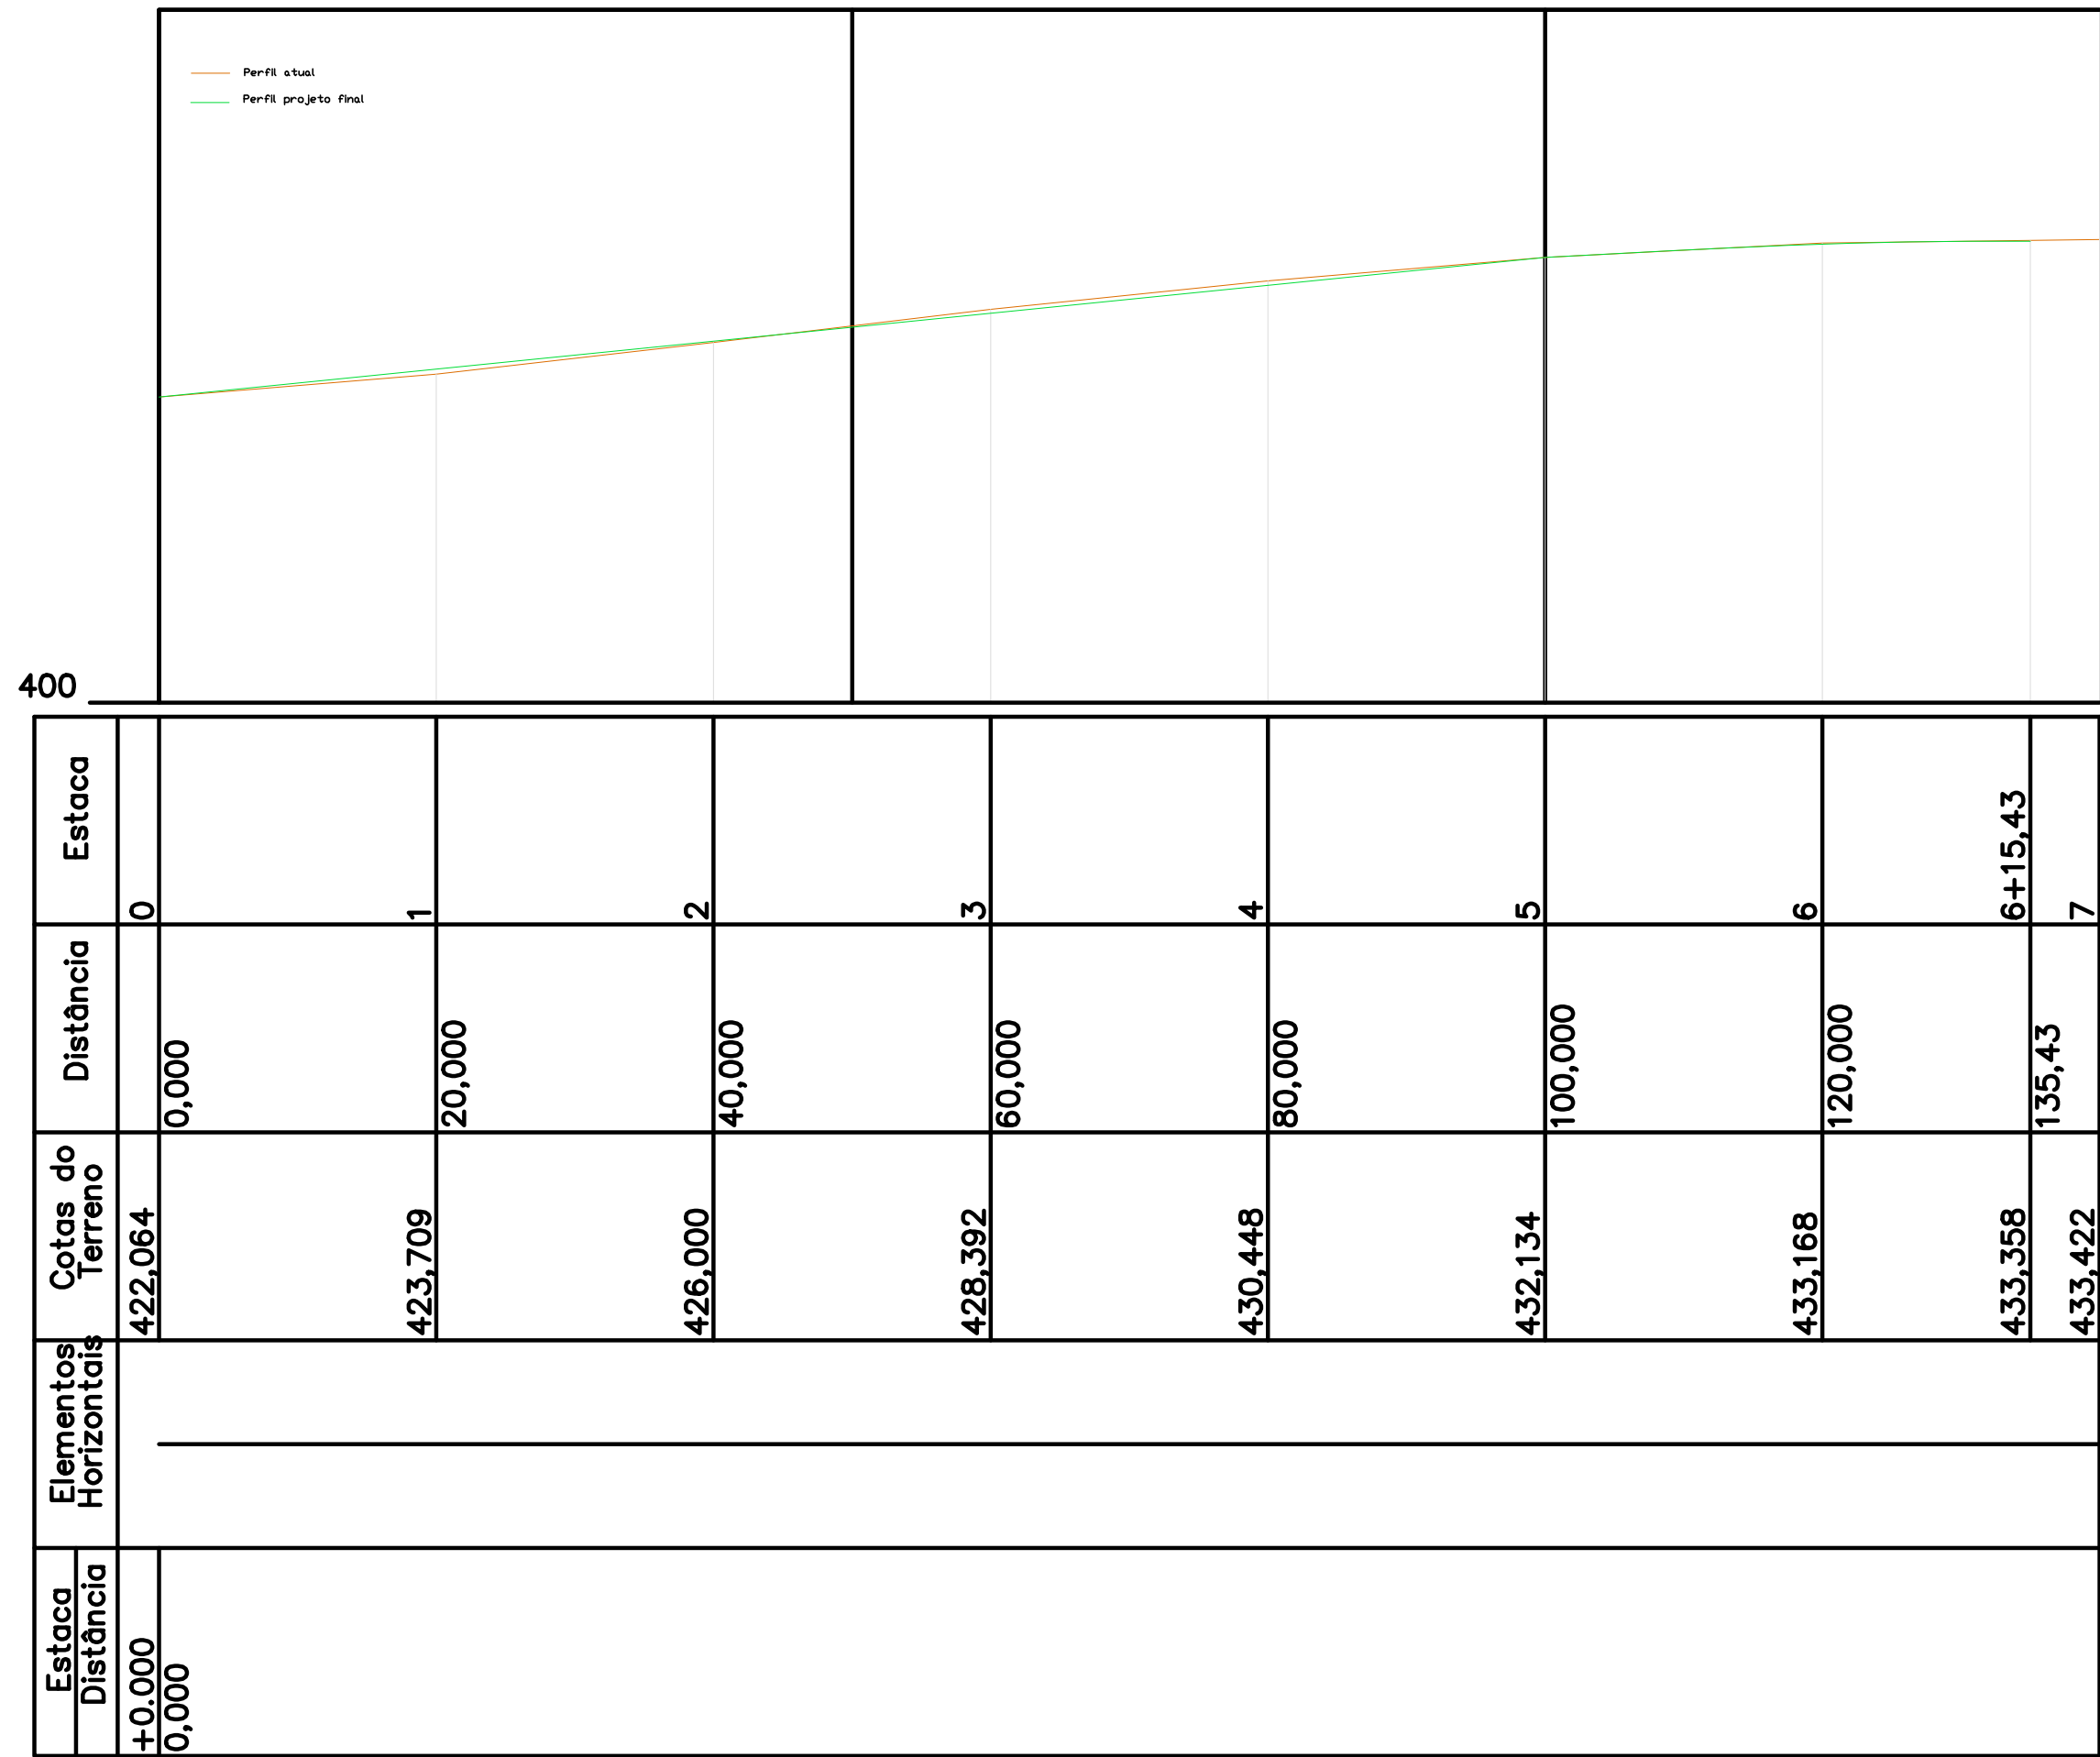

SEÇÃO LONGITUDINAL
ESCALA: 1:50

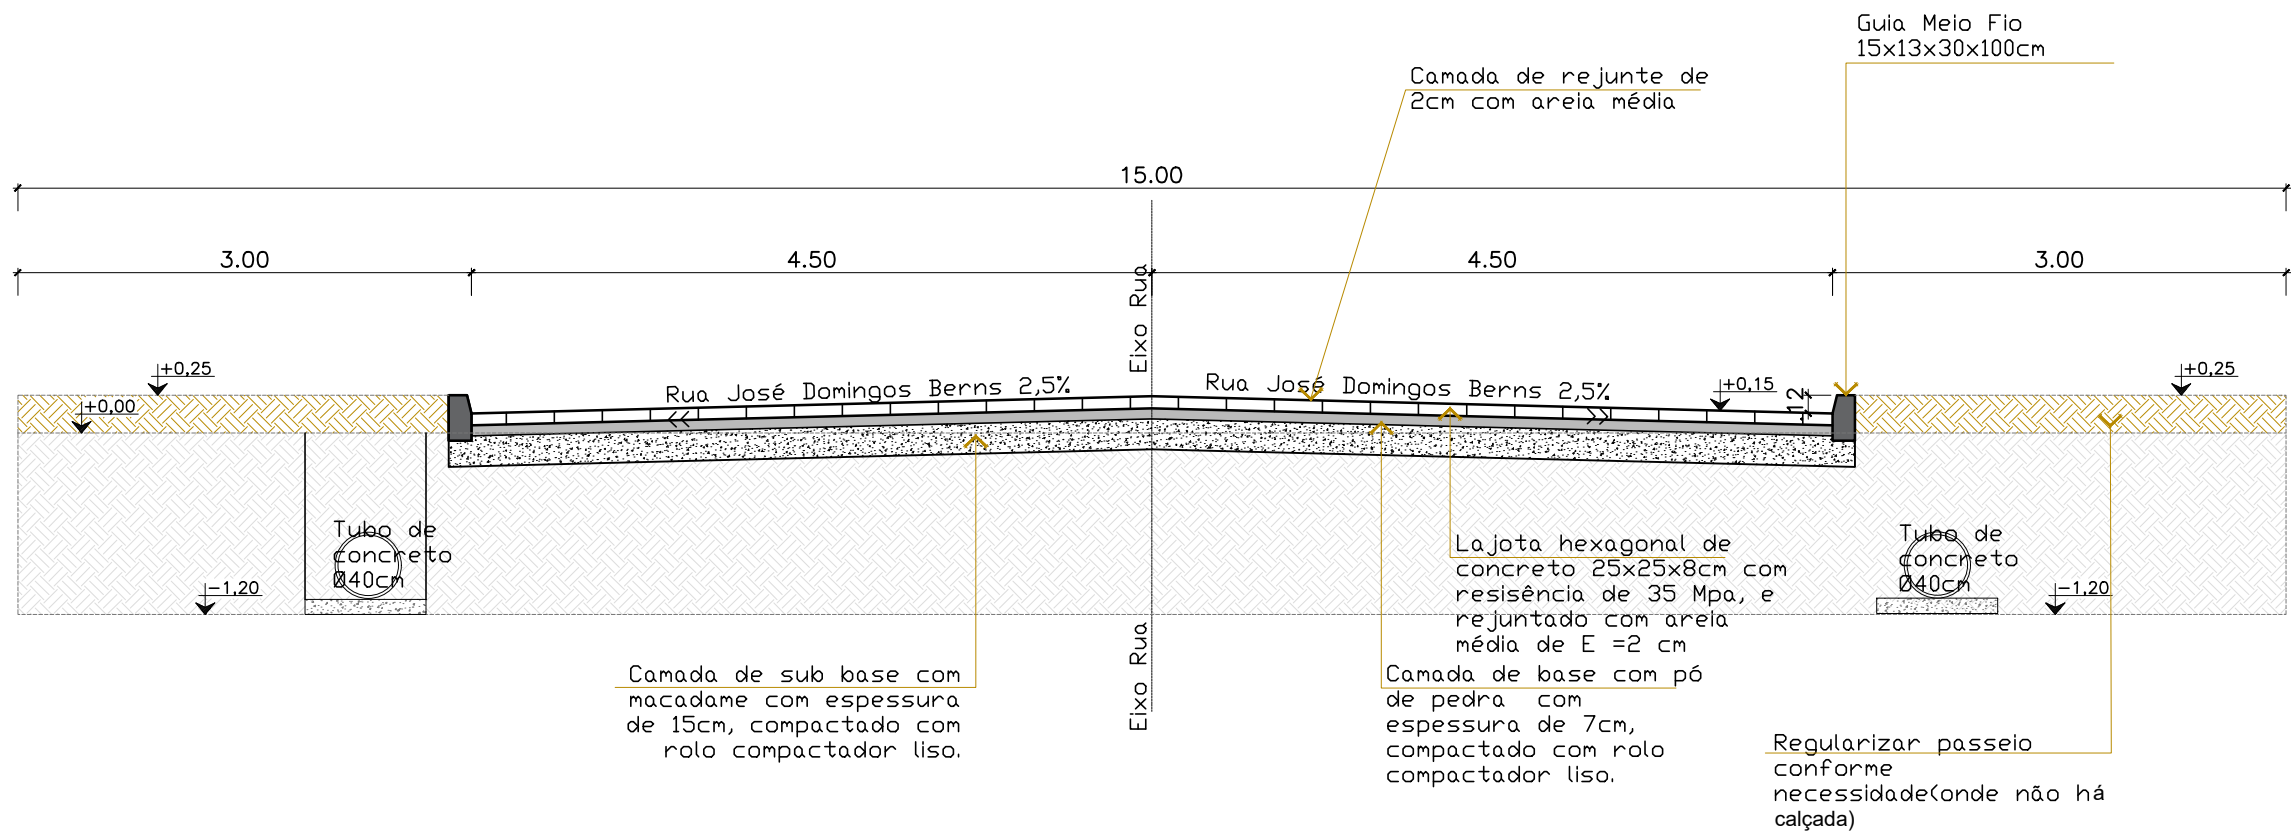

SEÇÃO 01- TRANSVERSAL
ESCALA: 1:50

LEGENDA

Aprovações:			
Representante Tomador			
Geison Kurtz Prefeito			
Responsável técnico			
Eva Scheila Mariani Esser			
Revisão	Alteração	Desenhista	Data
02			
01			
00	Emissão Inicial	Eva	27/06/2025
PROJETO GEOMÉTRICO			
Engenheiro(a):			
Eva Scheila Mariani Esser		CREA/SC: 146919-8	
Email: planejamento@ituporanga.sc.com.br			
Proprietário:		CNPJ: 83.102.640/0001-30	
Prefeitura Municipal de Ituporanga			
Uso:	Endereço da obra:		
PROJETO GEOMÉTRICO	Rua José Domingos Berns - Bairro Gabiroba- Ituporanga - SC		
Referência:		Pavimentação Rua José Domingos Berns	
Planta do Geométrico			
Seção Longitudinal - Eixo Rua			
Seções transversal			
Desenho:	Área:	Data:	Prancha: A-1
Eva	Extensão: 135,43m	Julho / 2025	01/01
	Total: 1220,83m²	Escala:	
		Indicada	