



VISTA FRONTAL  
ESCALA 1:25

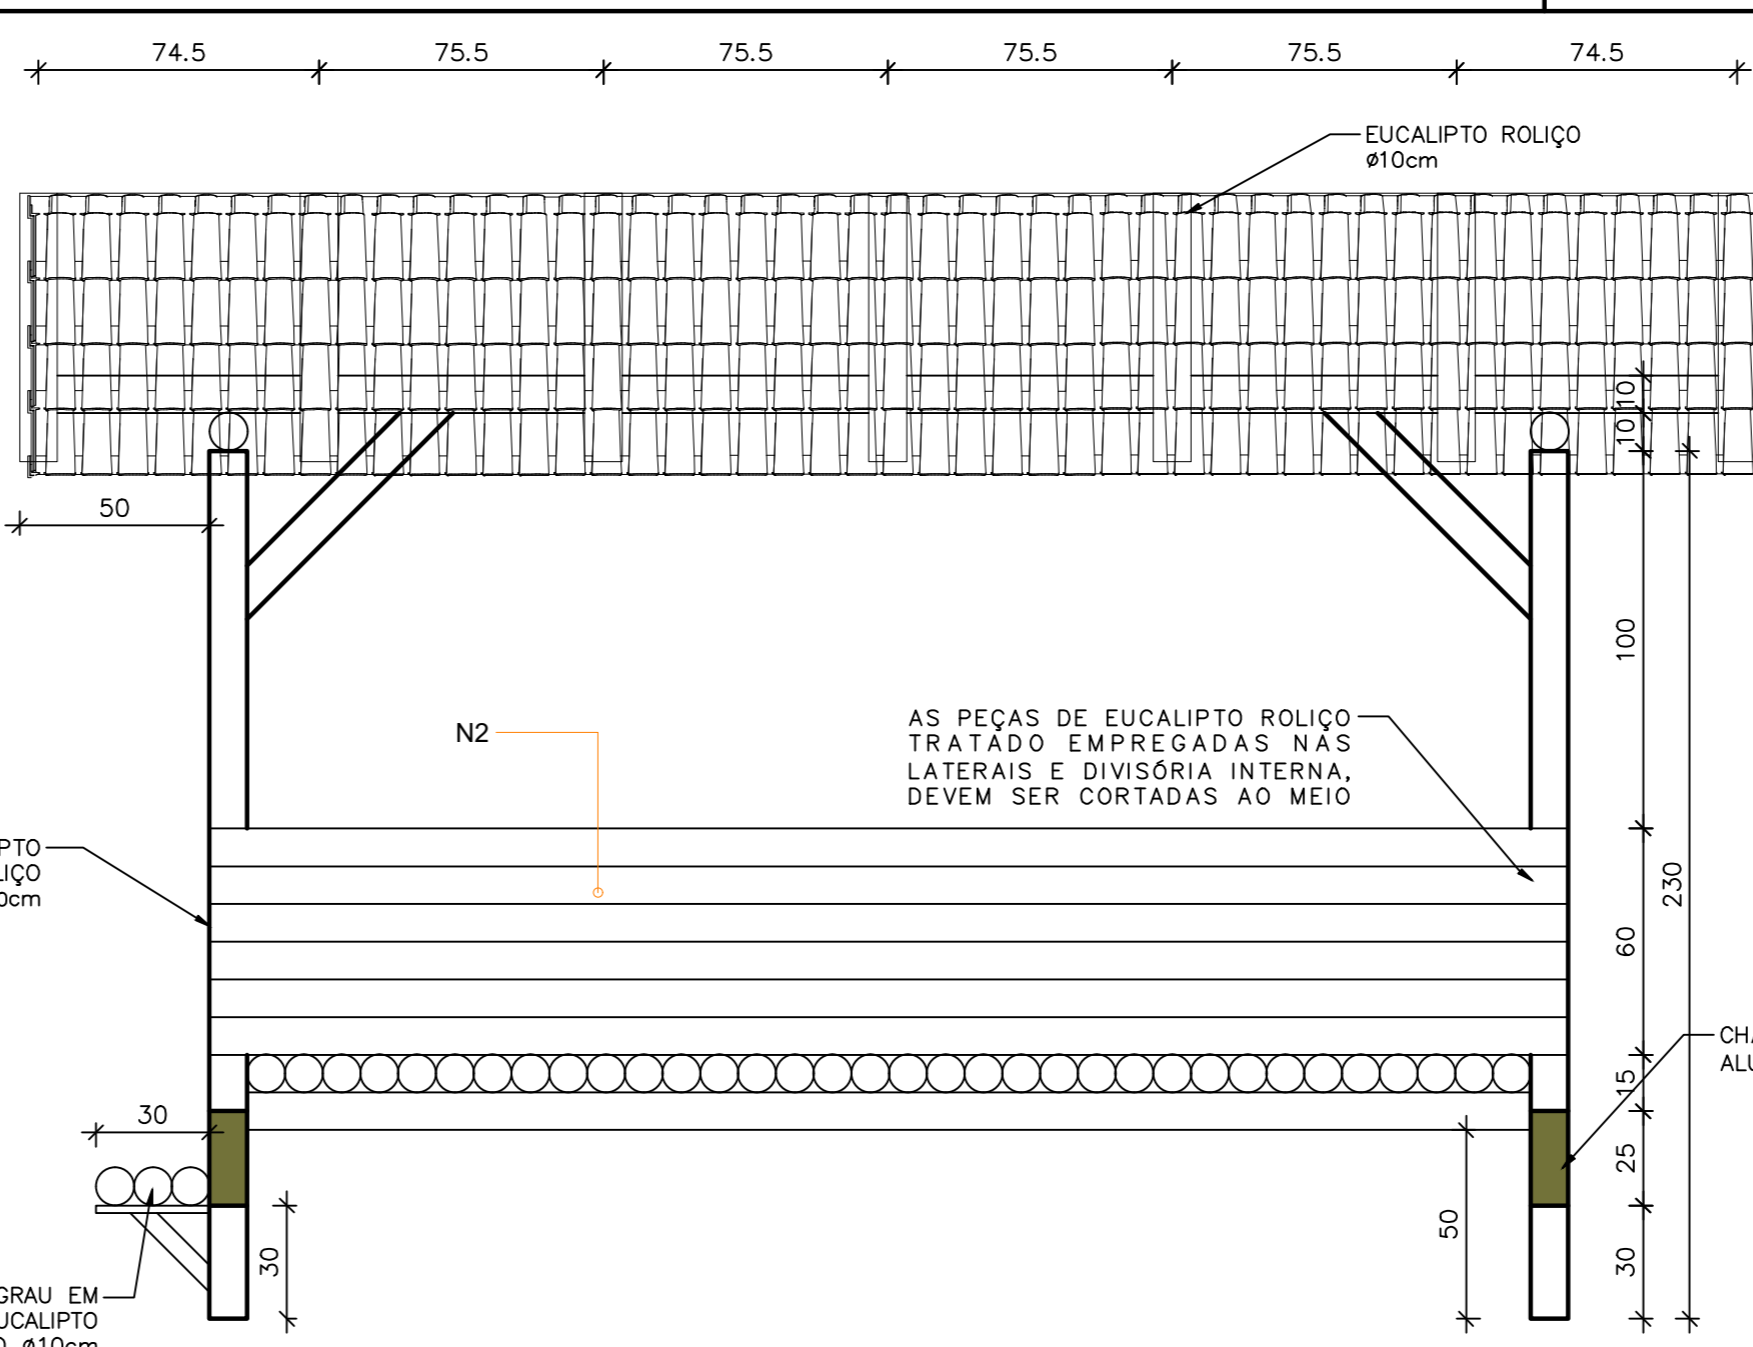

VISTA LATERAL  
ESCALA 1:25

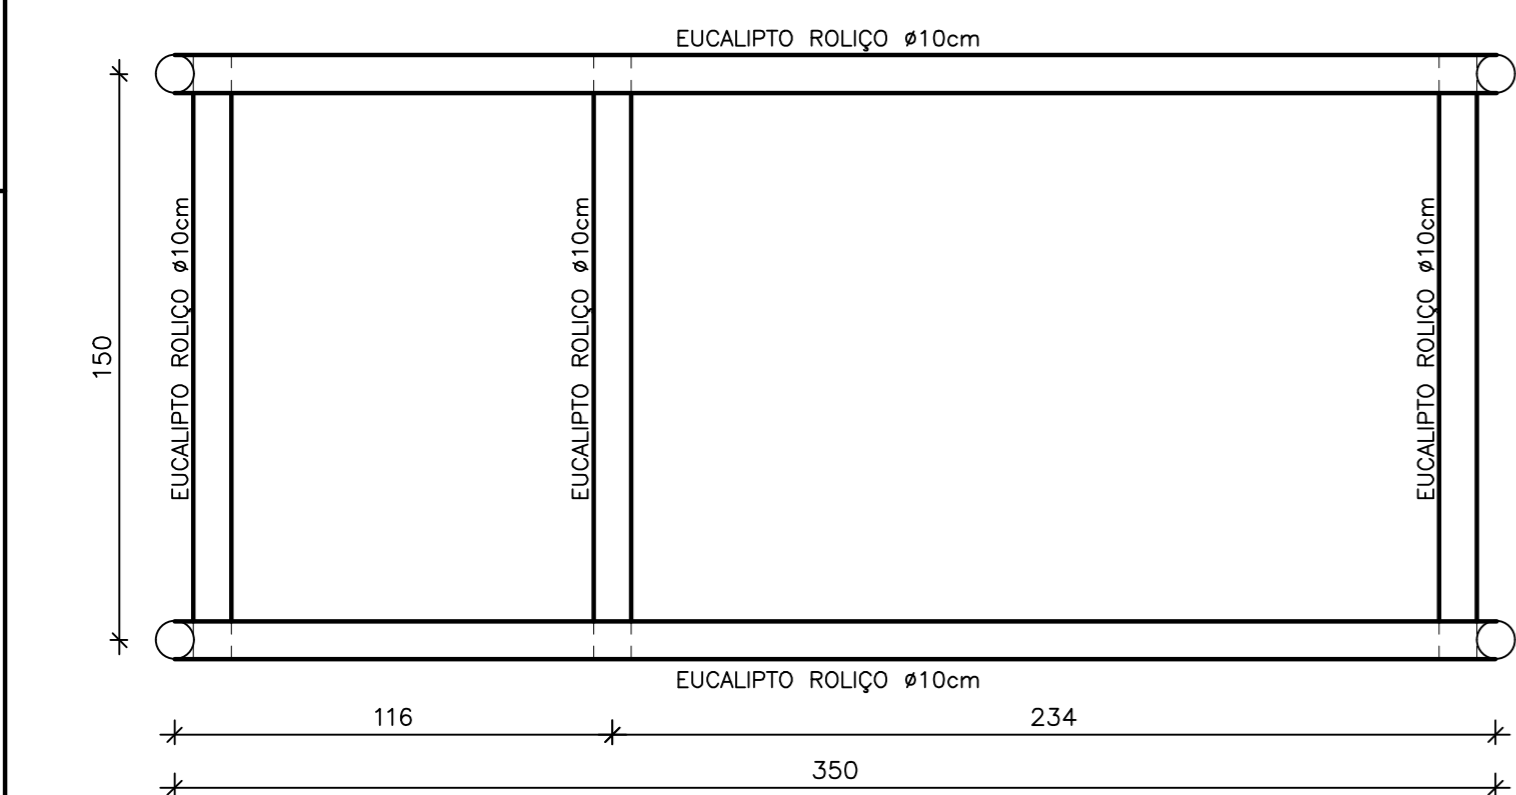

PLANTA BAIXA  
ESCALA 1:25



LEGENDA

CÓDIGO	DESCRIÇÃO	UNIDADE	QUANTIDADE
N1	Eucalipto Roliço - tratado - 3m x Ø13-15cm	pç	04
N2	Eucalipto Roliço - tratado - 4m x Ø30cm	pç	02
N2.1	Eucalipto Roliço - tratado - 2m x Ø30cm	pç	02
N3	Eucalipto Roliço - tratado - 3m x Ø10-12cm	pç	26
N4	Eucalipto Roliço - tratado - 3m x Ø10-12cm	pç	10
N5	Eucalipto Roliço - tratado - 5m x Ø10-12cm	pç	02
N6	Escora de Eucalipto - tratado - 1,5m	pç	16
N7	Sarrafo tratado - pinus - 300cmx3cmx5cm	pç	10
N8	Telha Ecológica 200x95cm vermelho onduline	pç	10
~	Comunheiras	pç	5
~	Mão de Obra	pç	01
~	Pintura	pç	01
~	Chapa de alumínio 1mm - 2mx1m	pç	01

Representante Tomador  
Gervasio Maciel  
Prefeito de Ituporanga

Responsável técnico(a)  
Maicon Knaul

Revisão	Alteração	Desenhista	Data
02			
01			
00	Emissão Inicial	M.K.	03/01/2023

PROJETO ARQUITETÔNICO

Engenheiro(a):  
**Maicon Knaul**  
CREA/SC: 176177-2



Proprietário:  
Prefeitura Municipal de Ituporanga  
CNPJ: 83.102.640/0001-30

Uso:  
LIXEIRA COLETIVA

Endereço da obra:  
ITUPORANGA - SC

Referência:  
Corte A - A  
Corte B - B  
Planta Baixa

Desenho:  
Maicon Knaul

Área:  
Total:.....5,75m²

Data:  
Janeiro / 2023

Prancha: A-3  
**01/01**

Escala:  
Indicada