



VISTA FRONTAL
ESCALA 1:25

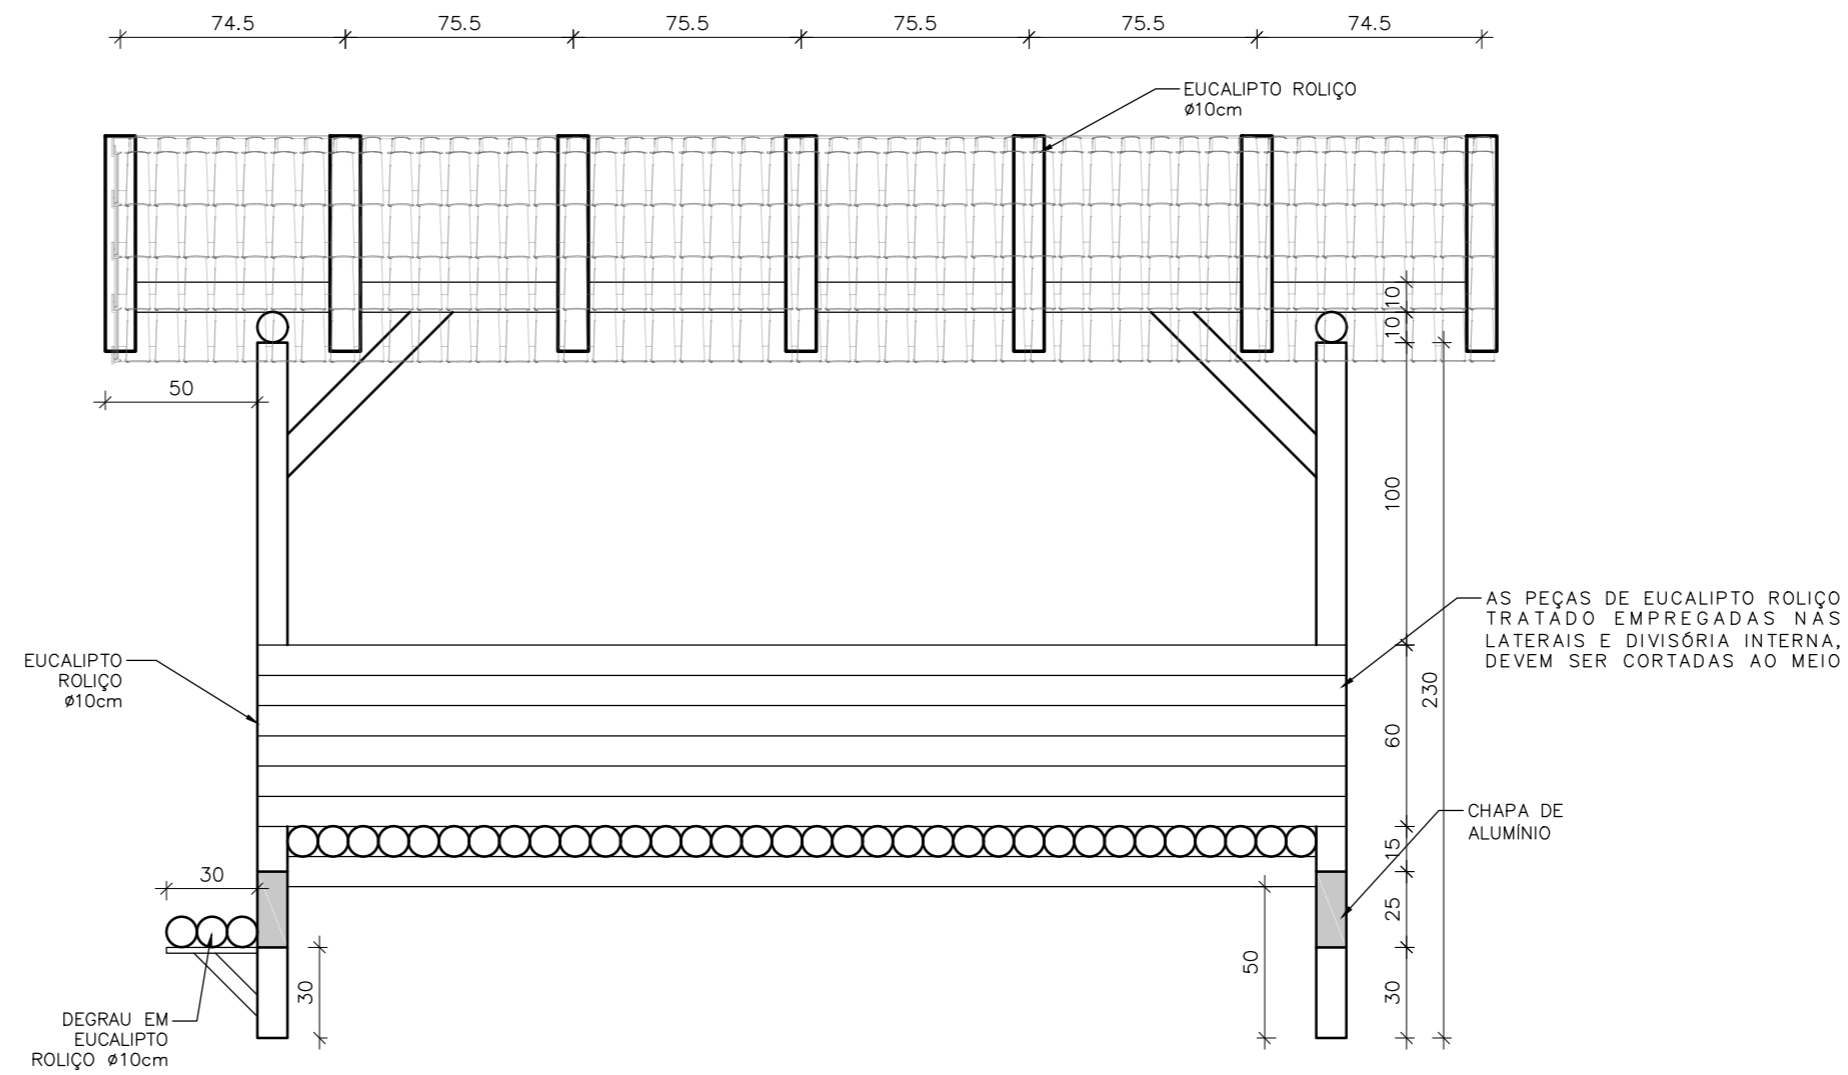

VISTA LATERAL
ESCALA 1:25

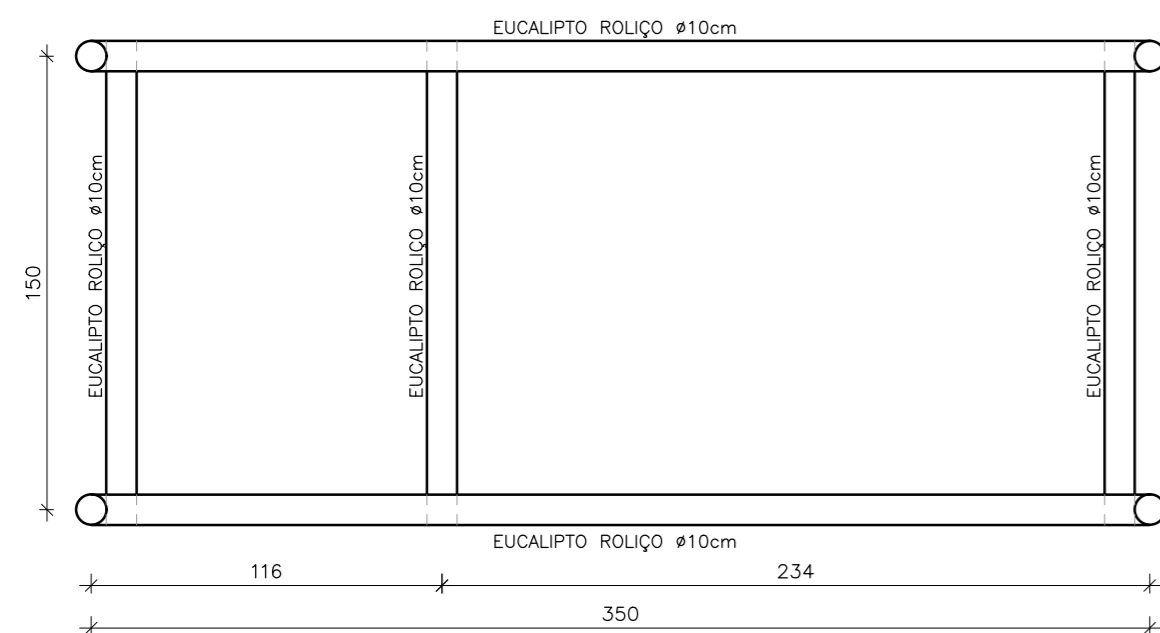

PLANTA BAIXA
ESCALA 1:25



VISTA 3D
SEM ESCALA

LISTA DE MATERIAS

QT.	UNID.	ESPECIFICAÇÃO
04	PÇ	Eucalipto Roliço - Tratado - 3m x 13~15m
11	PÇ	Eucalipto Roliço - Tratado - 4m x 10~12m
07	PÇ	Eucalipto Roliço - Tratado - 3m x 10~12m
04	PÇ	Eucalipto Roliço - Tratado - 3m x 10~12m
03	PÇ	Eucalipto Roliço - Tratado - 6m x 10~12m
01	PÇ	Eucalipto Roliço - Tratado - 5m x 10~12m
18	PÇ	Escora de Eucalipto - Tratado - 1,5m
42	PÇ	Sarrafo Tratado - Pinus - 3cm x 5cm
200	PÇ	Telha cerâmica - Americana
18	PÇ	Comunheiras
01	UNID.	Mão de obra
01	UNID.	Pintura
01	PÇ	Chapa de alumínio 1mm - 2m x 1m

PROJETO DE LIXEIRA



ADOBE ENGENHARIA LTDA.
RUA BANANAL, 283 | GLÓRIA | CEP 89217-210 | JOINVILLE - SC
FONE: (047) 3433.0170 | (047) 3434.5310
CGC: 01.154.345/0001-62 | CREA/SC n° 42.634-7 | CAU/SC n° 23663-2
contato@adobeengenharia.com.br | www.adobeengenharia.com.br

OBRA LIXEIRA DE MADEIRA 3,5M - CIMVI	DATA AGO/2018
---	------------------

DISCRIMINAÇÃO PLANTA BAIXA VISTA LATERAL VISTA FRONTAL VISTA 3D LISTA DE MATERIAS	FOLHA A01 / 01
---	-------------------