



DET.02 - CAIXA DE JUNÇÃO TUBO DE Ø50cm
ESCALA.....1:30

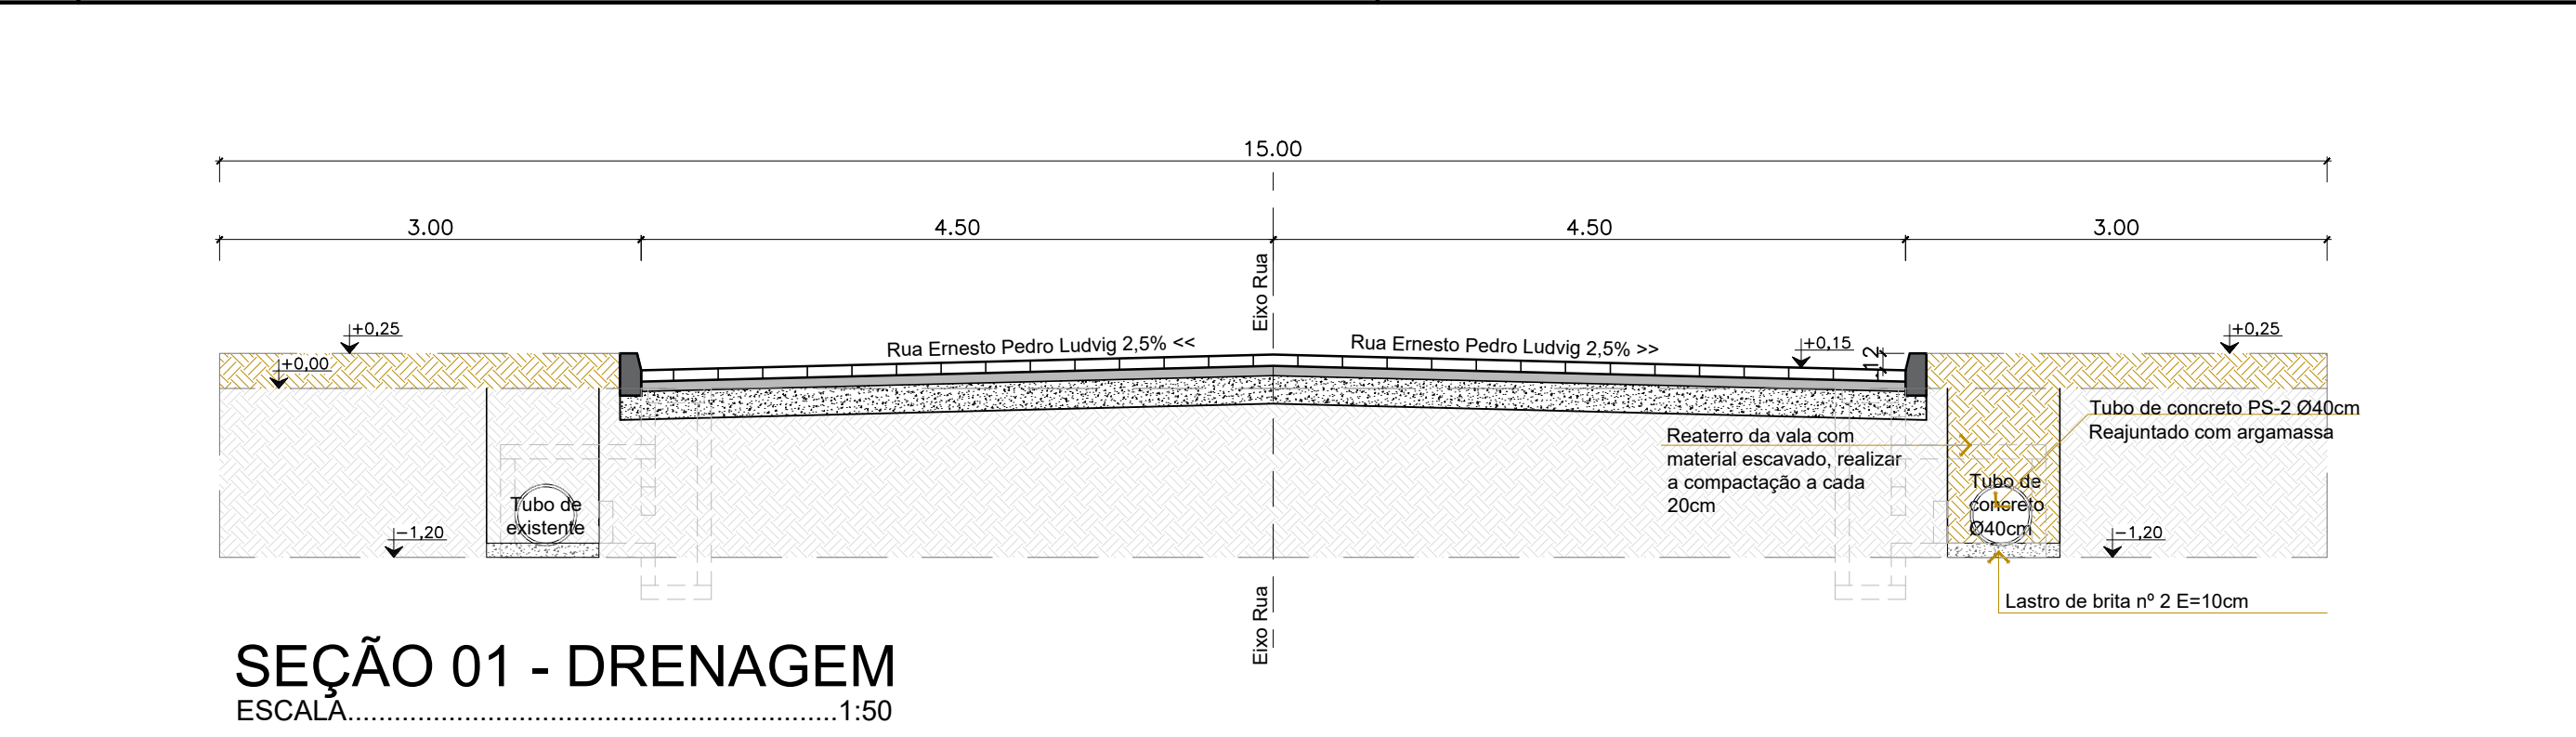


LEGENDA:

Código	Descrição	Unidades	Quantidade
	Tubo de Concreto PS-2 Ø 40cm (Berço com brita e aterro com solo)	m	220,00
	Tubo de Concreto Existente	m	----
	Tubo de Concreto PS-2 Ø 50cm (Berço com brita e aterro com solo)	m	150,00
	Tubo de Concreto PS-2 Ø 40cm (Berço com brita e aterro com brita nº 02)	m	53,00
	Caixa de Captação Det. 01	und	14
	Caixa de Junção tubo de Ø50 a 80cm Det.02	und	03
	Caixa de Junção tubo de Ø40 Det.03	und	02
	Caixa de Inspeção tubo de Ø40cm Det.04	und	03
	Tubo de PVC Ø100mm	m	33,00
	Boca de Bueiro Ø40cm	und	1,00

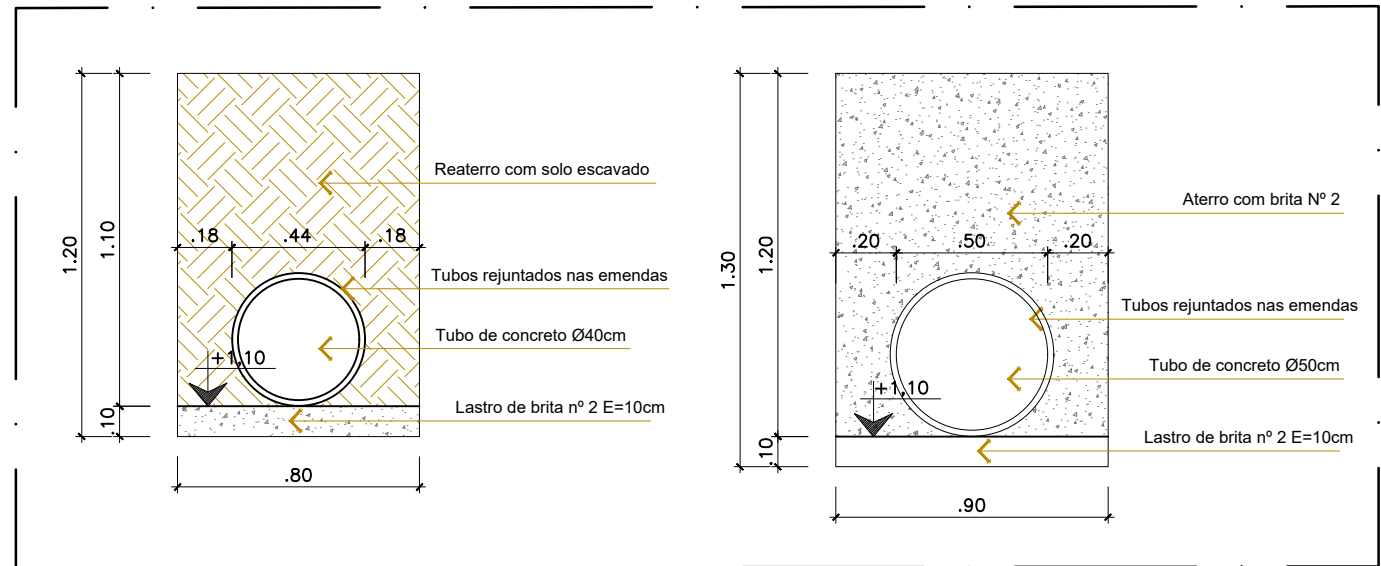

DET.06 - ASSENTAMENTO DOS TUBOS
ESCALA.....1:25

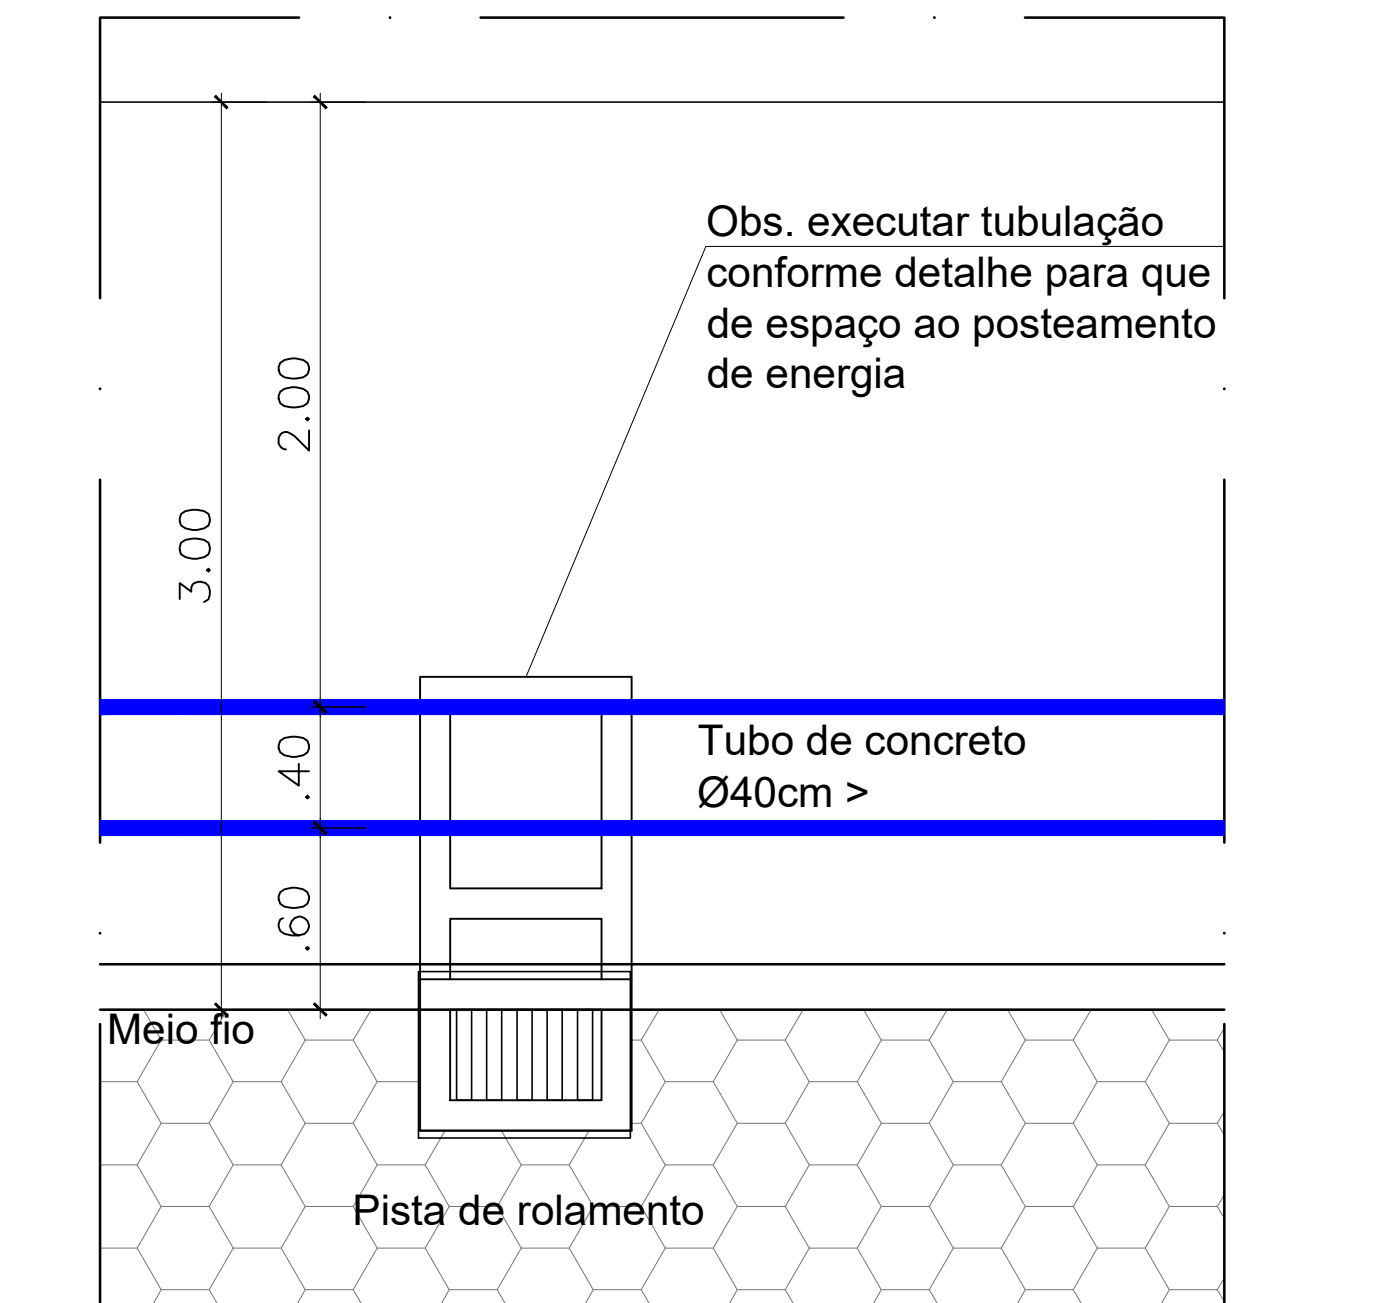

DET.07 - DETALHE GENERICO BOCA DE LOBO
ESCALA.....1:25

Aprovações:

Representante Tomador

Geison Kurtz
Prefeito

Responsável técnico

Maicson Knaul

Revisão	Alteração	Desenhista	Data
02			
01			
00	Emissão Inicial	Maicson	24/11/2025

Projeto DRENAGEM

Engenheiro(a):

Maicson Knaul
CREA/SC: 176177-2

Email: planejamento@ituporanga.sc.com.br

Proprietário:

Prefeitura Municipal de Ituporanga

CNPJ: 83.102.640/0001-30

Uso:

PROJETO DRENAGEM

Endereço da obra:

Rua Ernesto Pedro Ludvig, Bairro Gabiroba - Ituporanga - SC

Referência:

Det.01 - Caixa de Captação
Det.02 - Caixa de Junção Tubo Ø40cm
Det.06 - Assentamento dos Tubos
Det.07 - Det. Generico Boca de Lobo
Seção Drenagem

Pavimentação Rua Ernesto Pedro Ludvig

Desenho:	Área:	Data:	Prancha: A-1
Maicson Knaul	Extensão:.....277,77m² Total:.....2.634,66m²	Novembro / 2025	01/02