
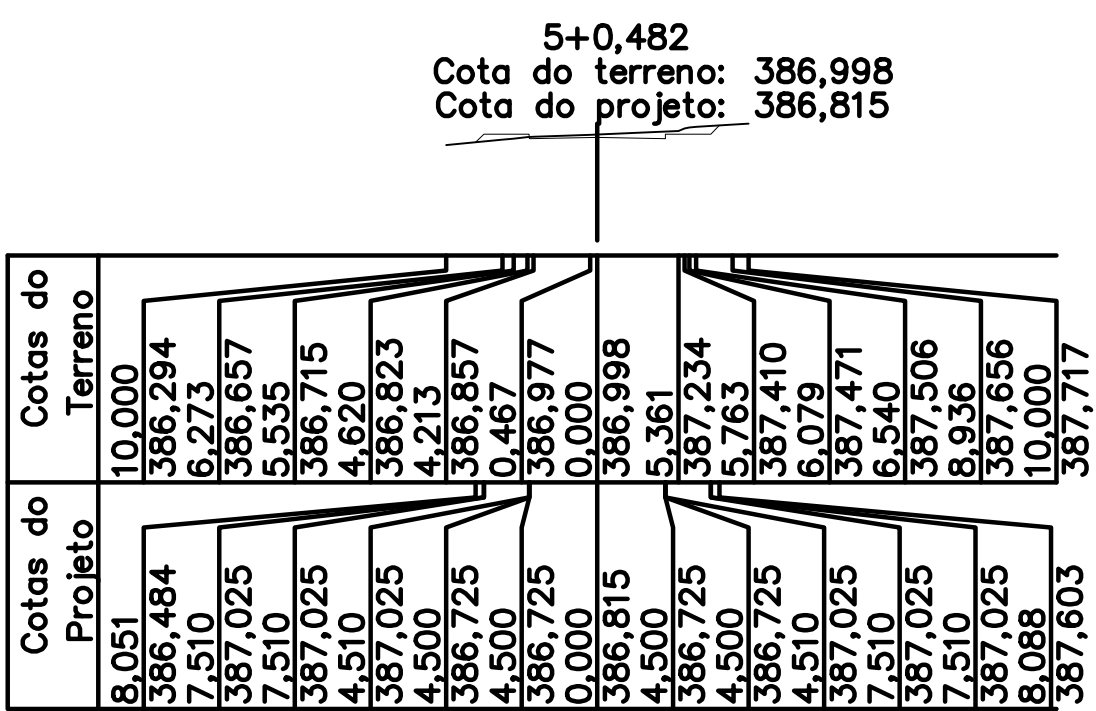
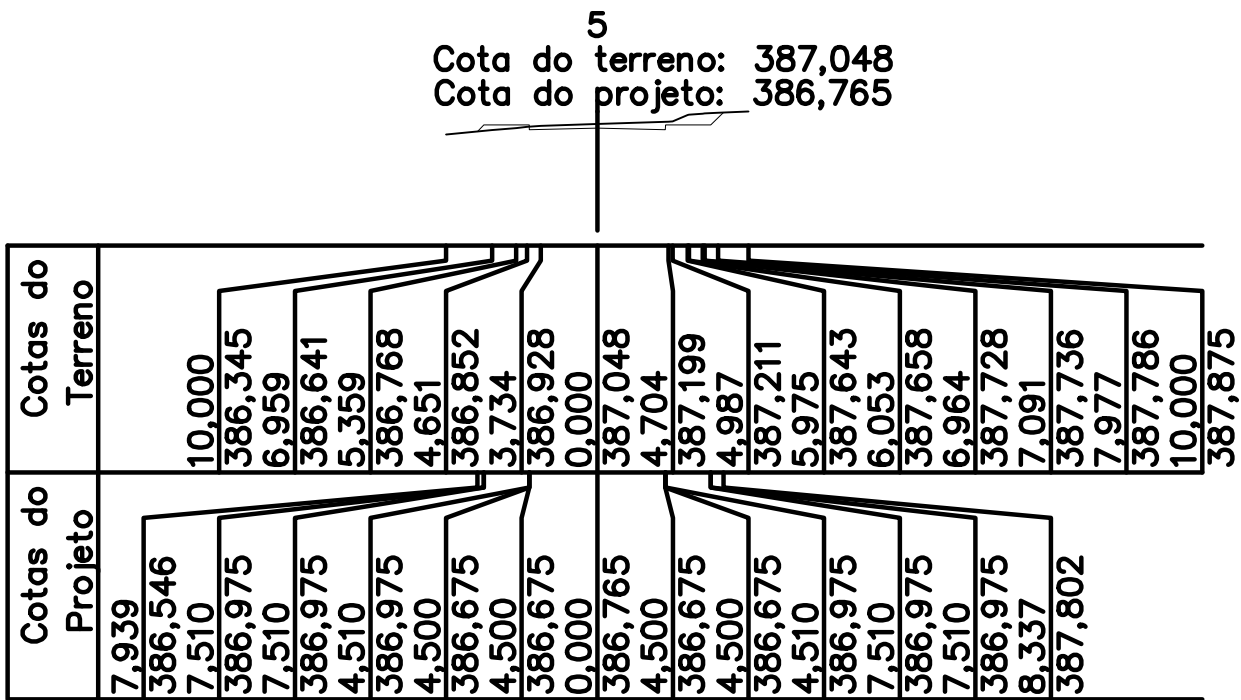
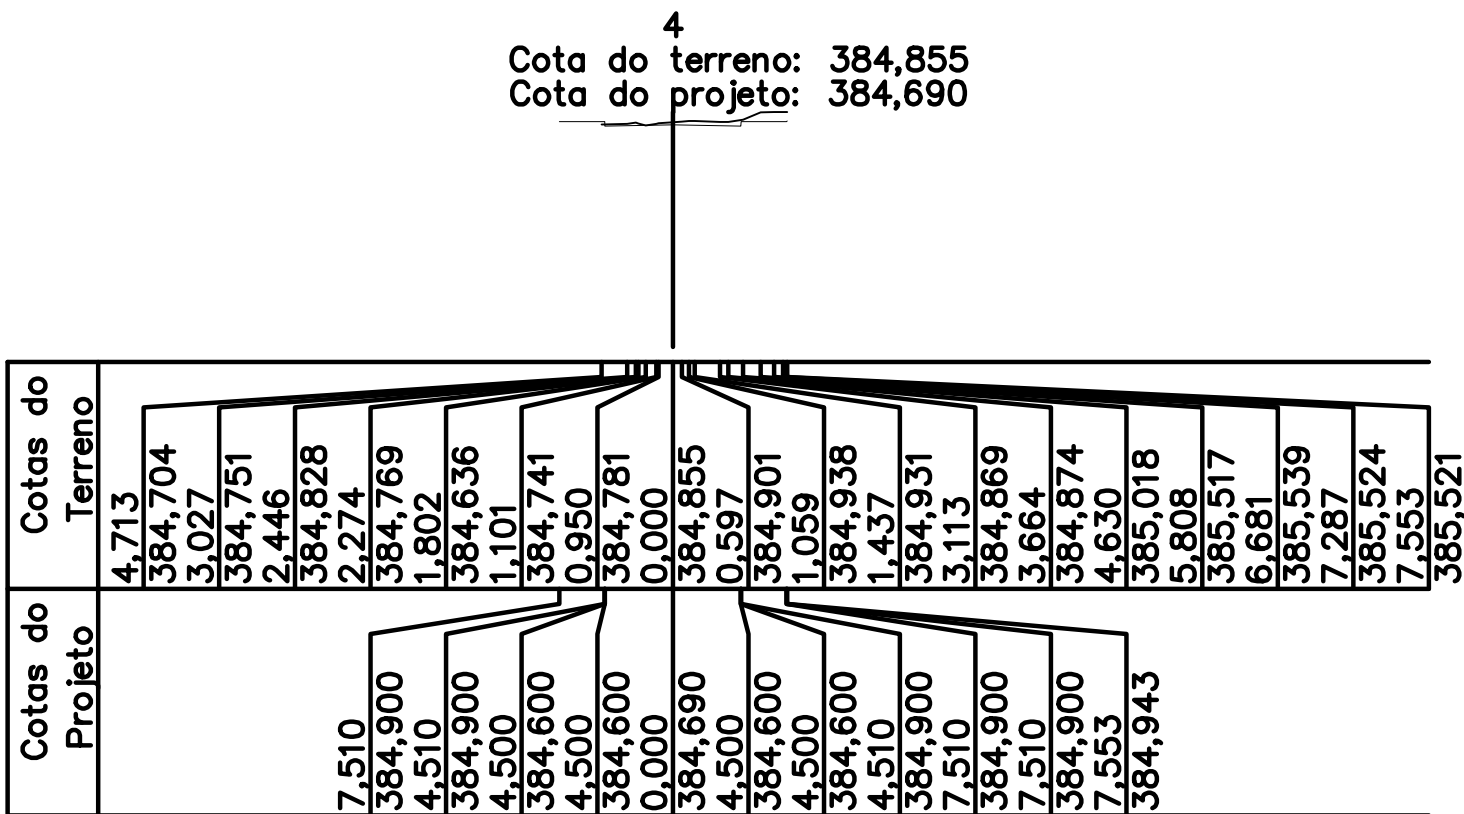
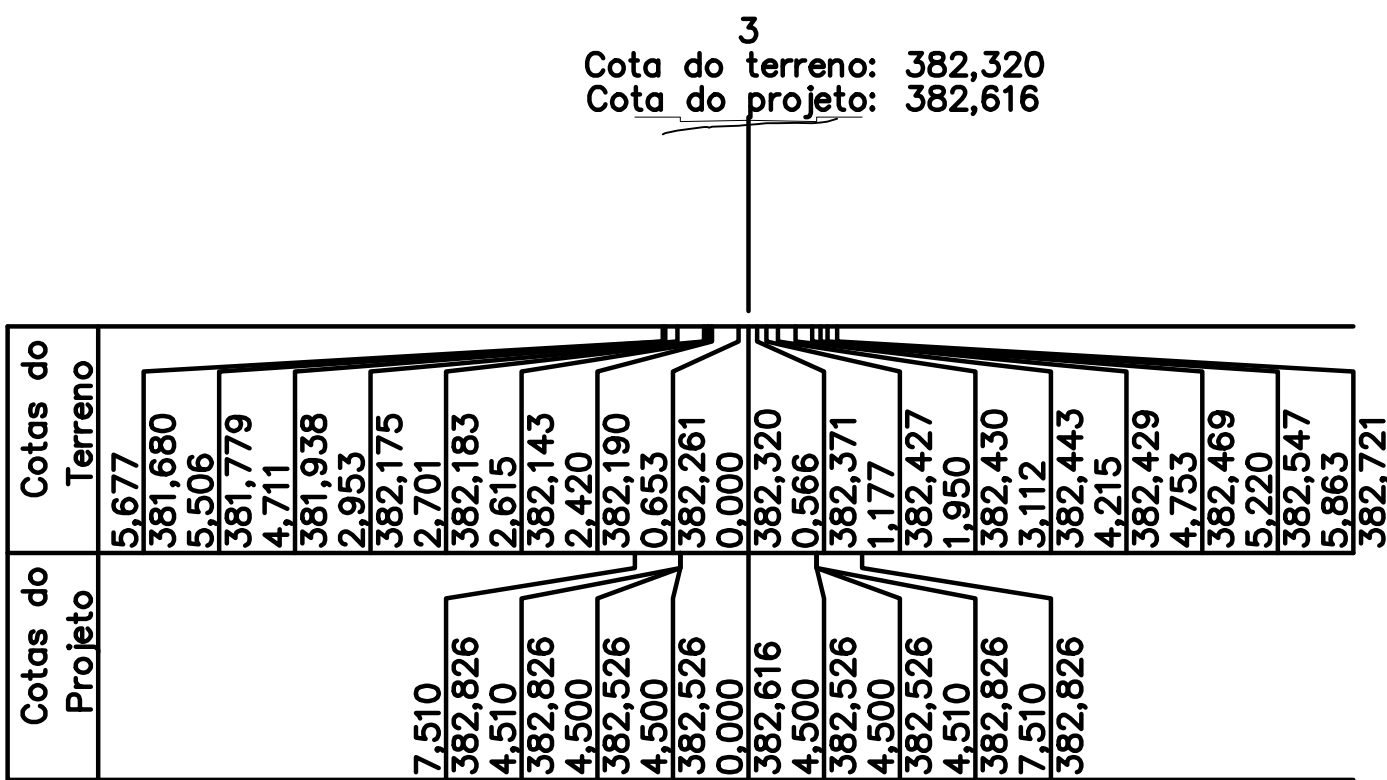
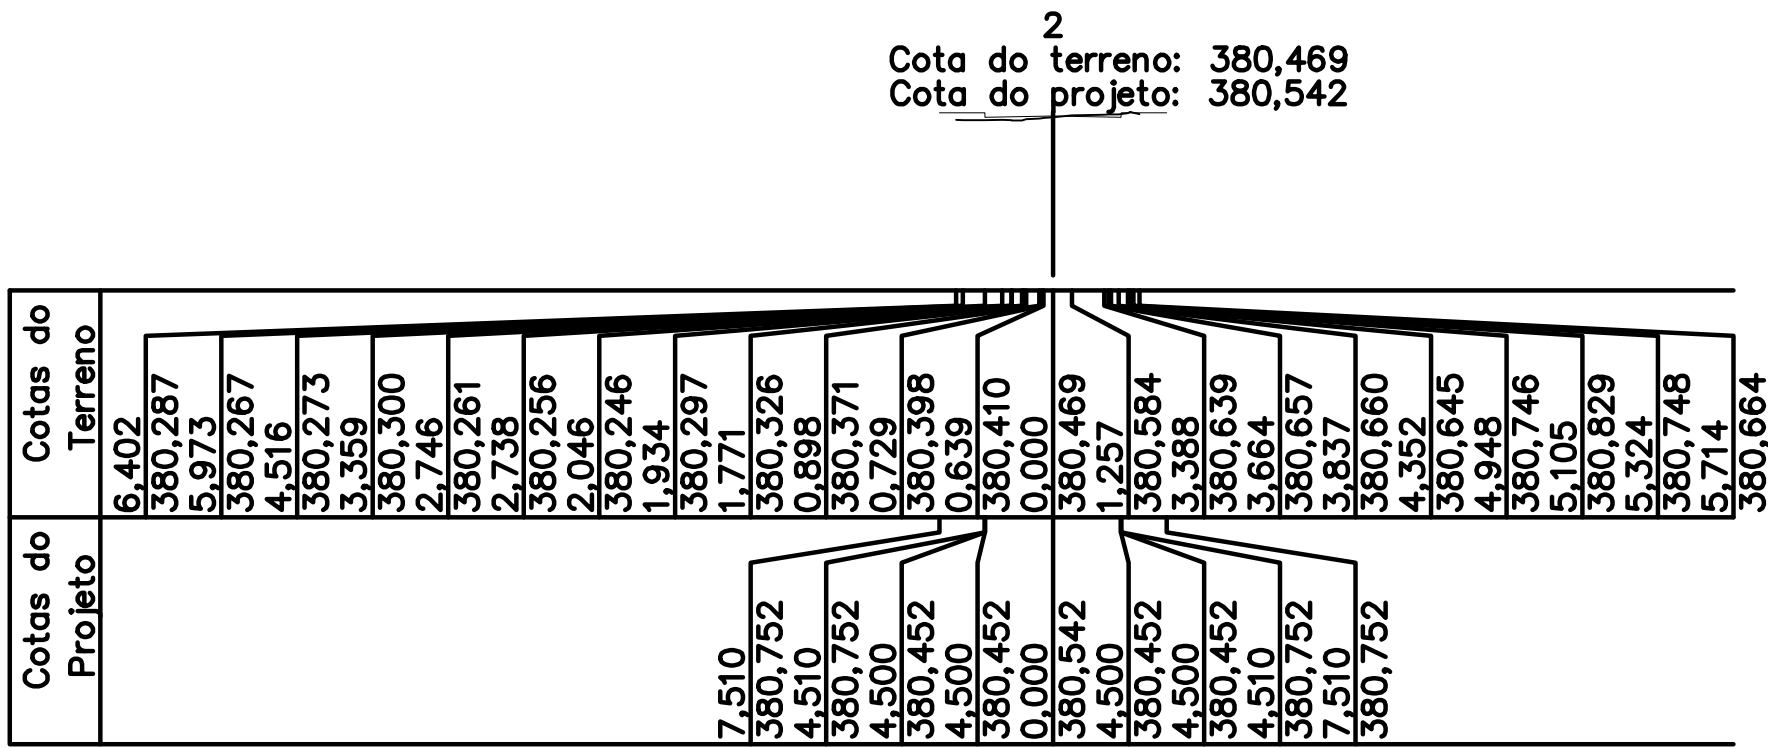
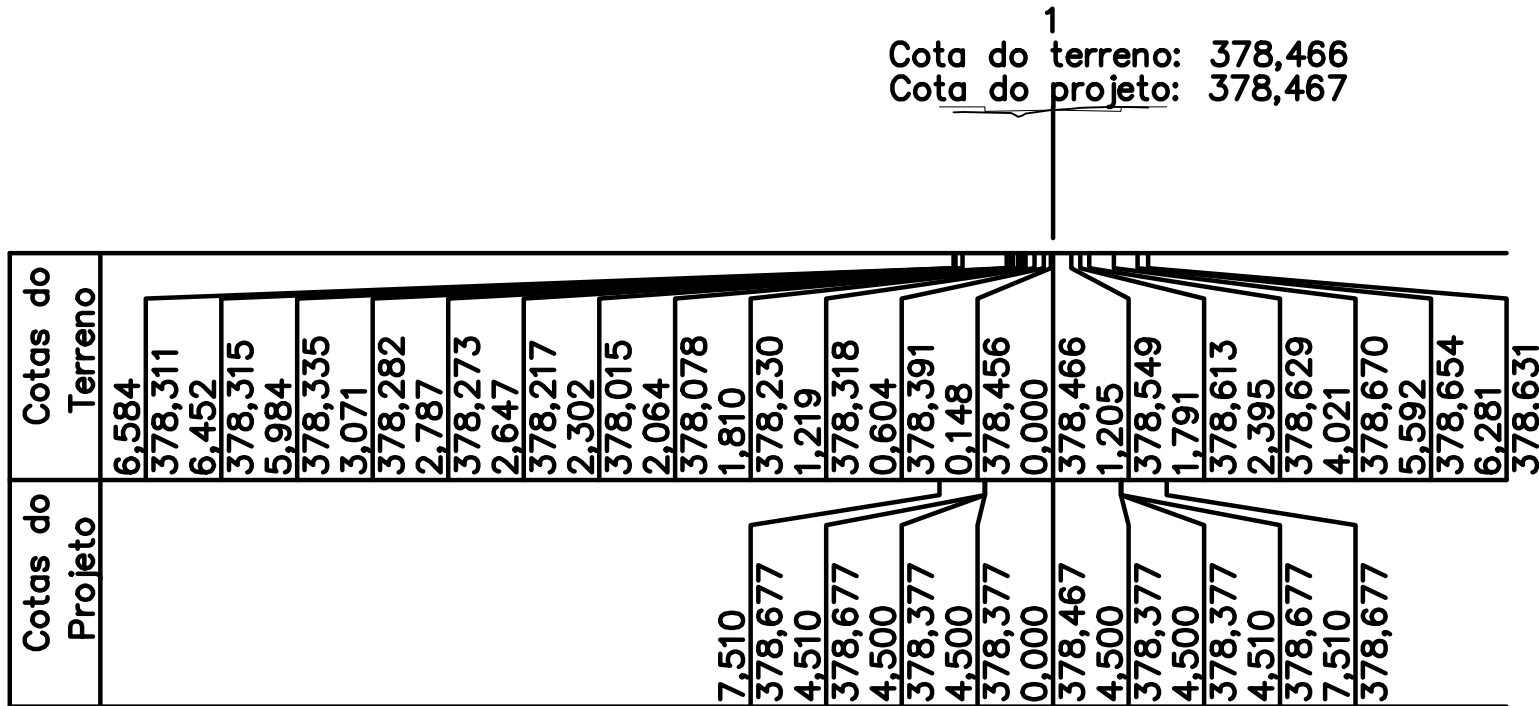


SEÇÃO TRANSVERSAL

ESCALA.....1:500

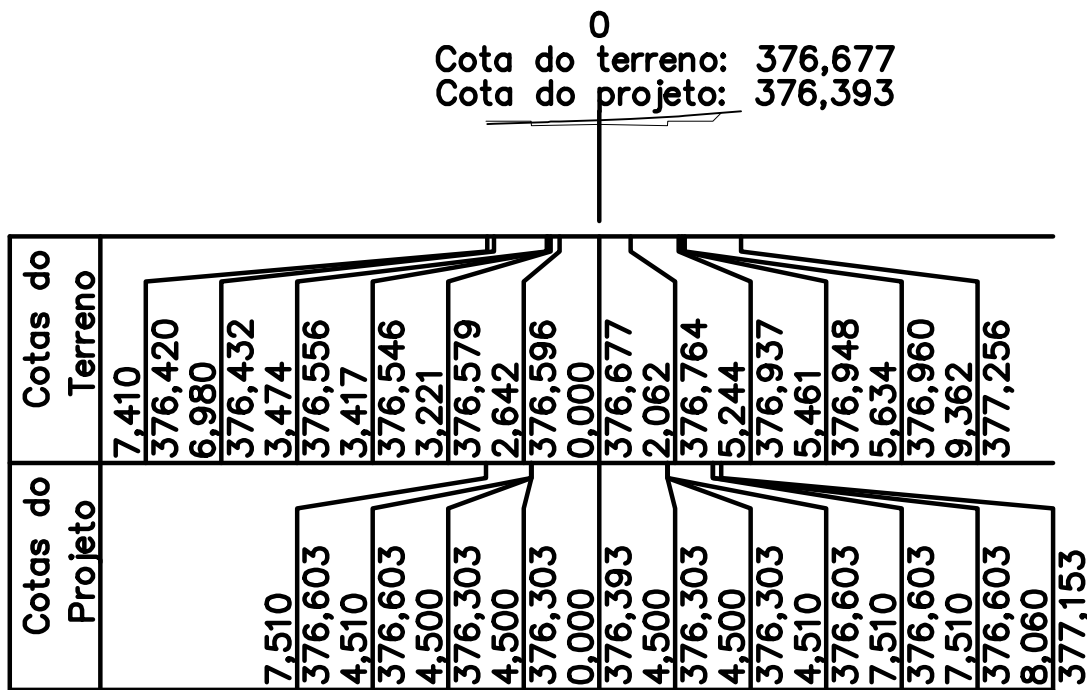

Aprovações:			
Representante Tomador			
Geison Kurtz Prefeito			
Responsável técnico			
Kamil de Souza Bardini			
Revisão	Alteração	Desenhista	Data
02			
01			
00	Emissão Inicial	Maicon	14/04/2025
PROJETO DE TERRAPLENAGEM			
Engenheiro Agrimensor:			
Kamil de Souza Bardini			
CREA/SC: 093.684-5			
Email: planejamento@ituporanga.sc.com.br			
Proprietário:		CNPJ: 83.102.640/0001-30	
Prefeitura Municipal de Ituporanga			
Uso:	Endereço da obra:		
PROJETO TERRAPLENAGEM	Rua Lagoa Vermelha -Bairro Vila Nova - Ituporanga/SC		
Referência:			
Planta de Terraplanagem		Pavimentação Rua Lagoa Vermelha	
Seção Longitudinal - Lado Par e Ímpar			
Seção Transversal			
Desenho:	Área:	Data:	Prancha: A-1
Maicon KhauI	Extensão:.....100,84m Total:.....919,60m²	Abril / 2026	02/02
		Escala: Indicada	