


PLANTA DO GEOMÉTRICO  
ESCALA.....1:350

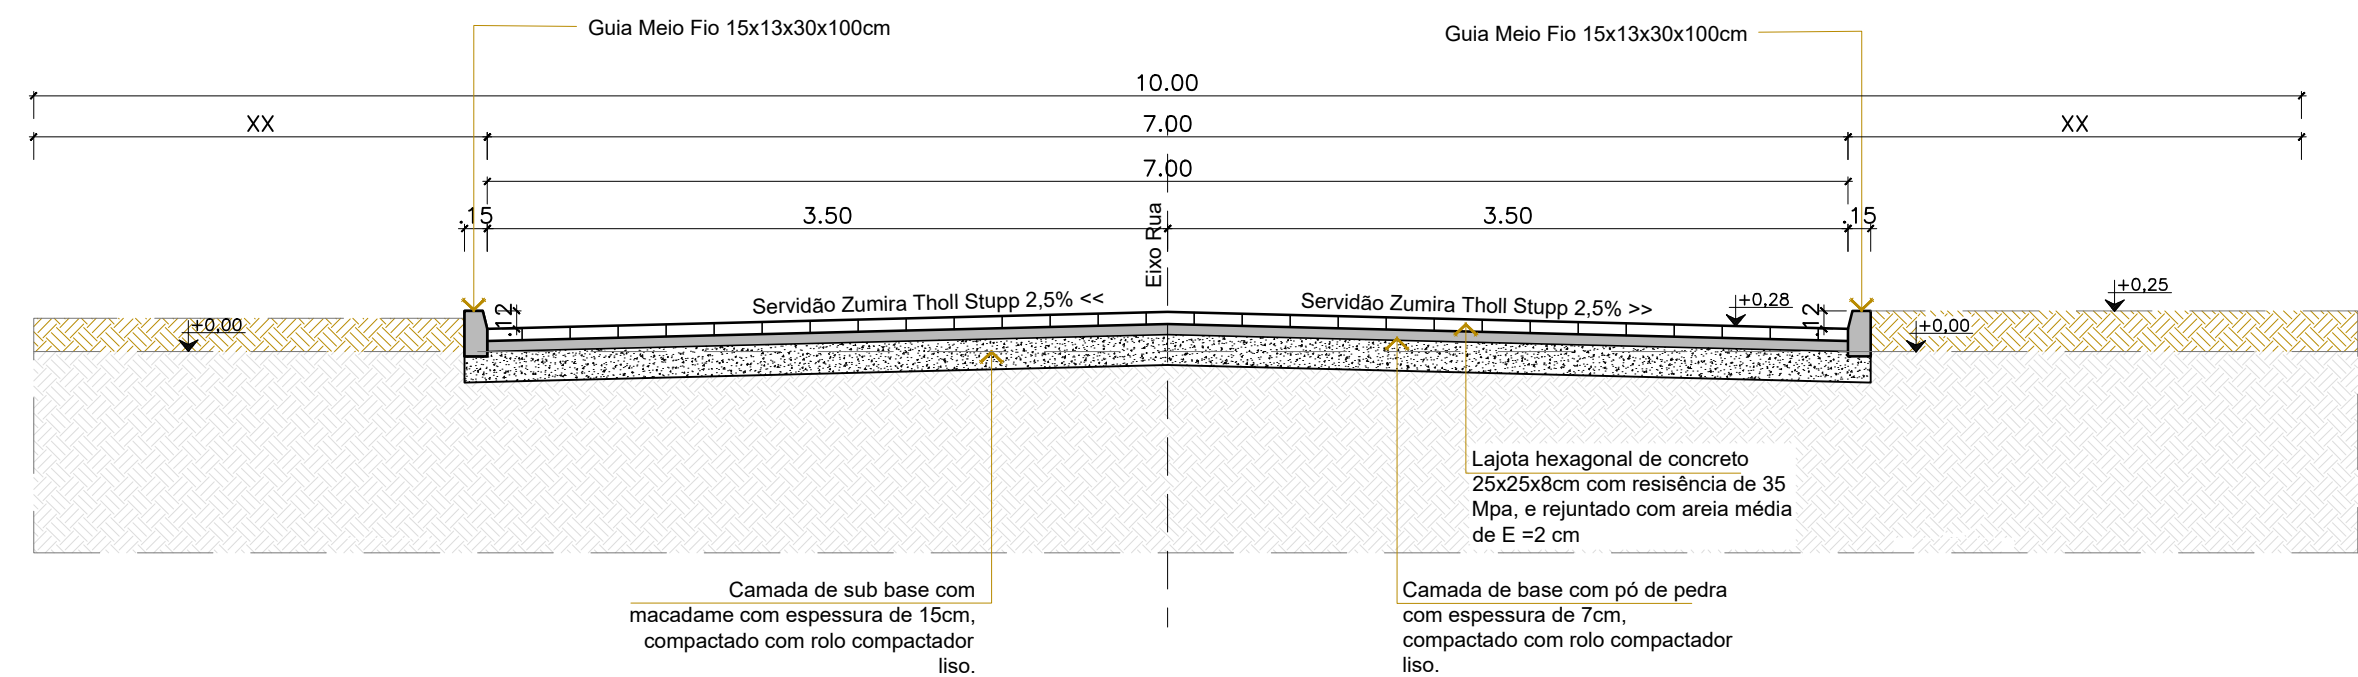

SEÇÃO 01 - GEOMÉTRICO  
ESCALA.....1:50

Aprovações:

Representante Tomador

Geison Kurtz  
Prefeito

Responsável técnico

Kamil de Souza Bardini

# PROJETO BASICO

Engenheiro Agrimensor:

Kamil de Souza Bardini  
CREA/SC: 093.684-5

Email: planejamento@ituporanga.sc.com.br



Proprietário:

Prefeitura Municipal de Ituporanga

CNPJ: 83.102.640/0001-30

Uso:

PROJETO GEOMETRICO

Endereço da obra:

Referência:

PROJETO GEOMETRICO

Pavimentação  
Servidão, Zumira  
Tholl Stupp

Desenho:

Maicon Knaul

Área:

Extensão:.....248,92m  
Total:.....1.807,12m²

Data:

Abril / 2026

Escala:

Indicada

Prancha: A-1

01/01