


PLANTA DE SINALIZAÇÃO  
ESCALA.....1:350

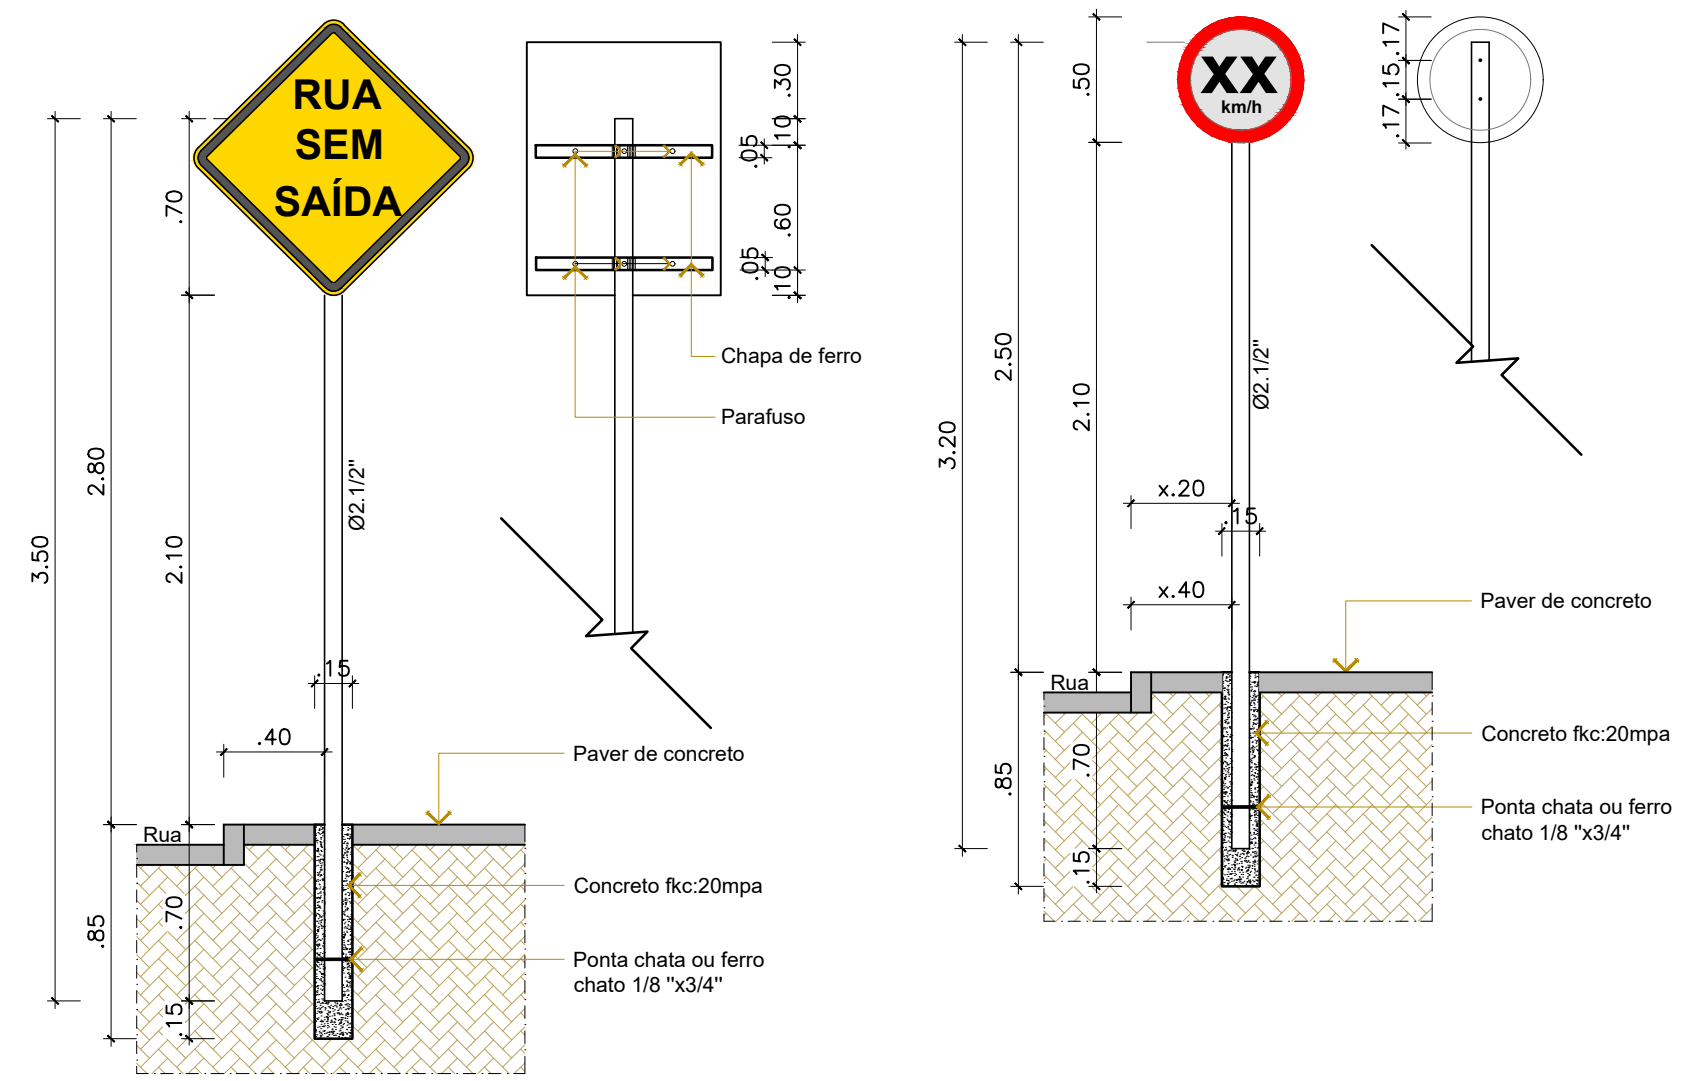

DET. - PLACA REGULAMENTAÇÃO / ADVERTÊNCIA  
ESCALA.....1:30

Forma		Cor	
		Fundo	Branco
		Simbolo	Preta
		Tarja	Vermelha
		Orla	Vermelha
		letra	Preta

Forma		Cor	
		Fundo	Amarelo
		Simbolo	Preta
		Orla interna	Preta
		Orla externa	Amarela
		letra	Preta

R-19 - Velocidade Máxima      A-45 - Rua sem Saída

Dimensões (mm)			Dimensões (mm)			
Ø	a	b	Lado a	Orla externa b	Orla interna c	R1 R2
500	50		450	09	18	45 36

LEGENDA PLACAS DE SINALIZAÇÃO

CÓDIGO	DESCRIÇÃO	UNIDADE	QUANTIDADE
	Placa de regulamentação de velocidade máxima 40km/h	un	02
	Placa de regulamentação Rua Sem Saída	un	01

Aprovações:

Representante Tomador

Geison Kurtz  
Prefeito

Responsável técnico

Macon Knauz  
Maicon Knauz Bardini

Revisão	Alteração	Desenhista	Data
02			
01			
00	Emissão Inicial	Maicon	14/04/2025

PROJETO SINALIZAÇÃO

Engenheiro Agrimensor:

Kamil de Souza Bardini  
CREA/SC: 093.684-5

Email: planejamento@ituporanga.sc.com.br

Proprietário:

Prefeitura Municipal de Ituporanga

CNPJ: 83.102.640/0001-30

Uso:

PROJETO SINALIZAÇÃO

Endereço da obra:

Rua Vereador Rodolfo Marquez-Bairro  
Cerro Negro - Ituporanga/SC

Referência:

Planta de Sinalização  
Detalhes Placas

Pavimentação Rua  
Vereador Rodolfo  
Marquez

Desenho:

Maicon Knauz

Área:

Extensão:.....247,18m  
Área Total:.....1.977,48m²

Data:

Abril / 2026

Escala:

Indicada

Prancha: A-2

02/02