


LEGENDA:

TERRENO NATURAL

GREIDE PROJETADO

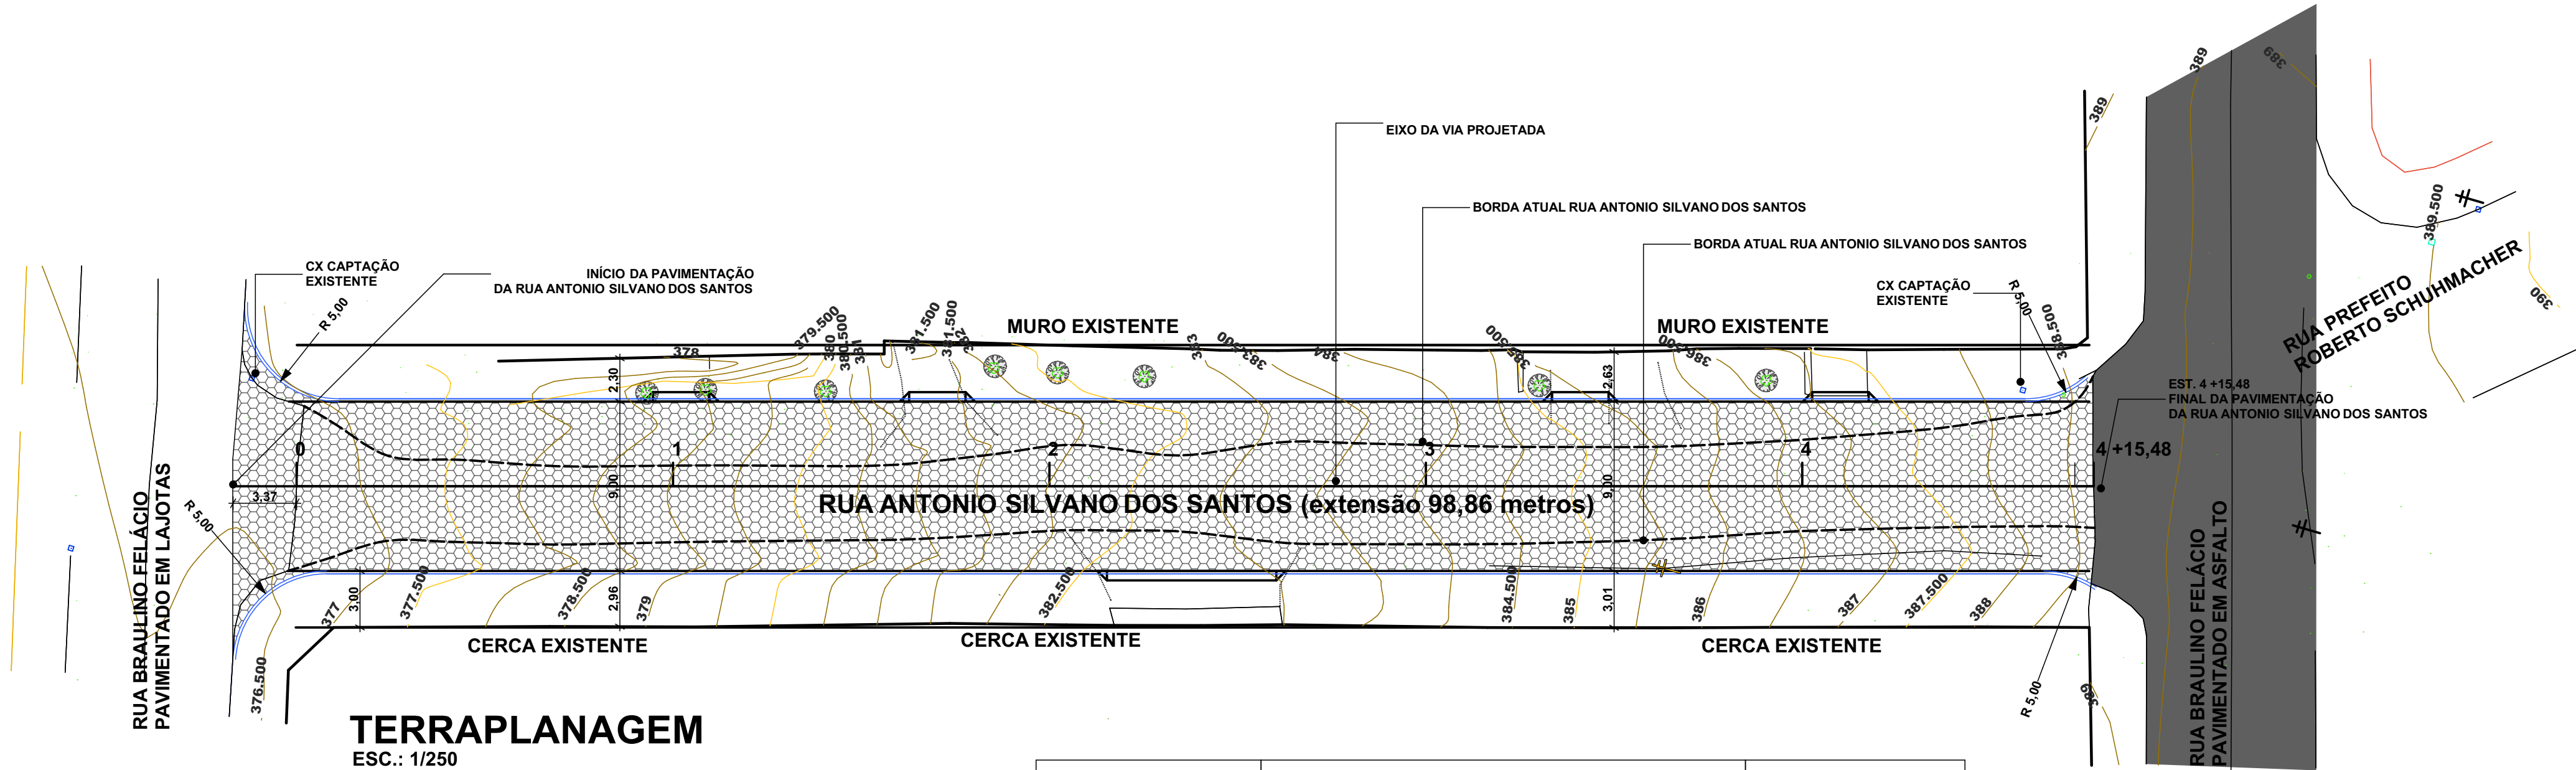

TERRAPLANAGEM

ESC.: 1/250

LEGENDAS.:

MEIO FIO A EXECUTAR.:

CERCAS/MUROS EXISTENTES.:

POSTES EXISTENTES.:

LAJOTAS A EXECUTAR.:

REBAIXO MEIO FIO.:

CURVAS DE NÍVEL A CADA 0,50 m.:

CURVAS DE NÍVEL A CADA 2,50 m.:

QUANTITATIVO.:		
	MEIO FIO 15x13x30x100 cm .:	204,00 METROS
	LAJOTA HEXAGONAL 25x25x8cm EM CONCRETO 35 Mpa	903,26 m2

Aprovações:			
Responsável técnico(a)		Representante Tomador	
Eva Scheila Mariani Esser Engenheira Civil CREA/SC: 146919-8		Prefeito Municipal de Ituporanga	

Revisão	Alteração	Desenhista	Data
02			
01			
00	Emissão Inicial	Dione Rech	27/03/2026

TERRAPLANAGEM

Engenheiro(a):			
EVA SCHEILA MARIANI ESSER			
CREA/SC: 146919-8			
Email: planejamento@ituporanga.sc.com.br			
Proprietário: Prefeitura Municipal de Ituporanga CNPJ: 83.102.640/0001-30			
Uso: Projeto: PAVIMENTAÇÃO RUA ANTONIO SILVANO DOS SANTOS		Endereço da obra: RUA ANTONIO SILVANO DOS SANTOS BAIRRO VILA NOVA ITUPORANGA-SC	
Referência: TERRAPLANAGEM			
Desenho: Dione Rech	Área: 903,26 m2 EXTENSÃO DA RUA.: 98,86 METROS	Data: Março / 2026 Escala: Indicada	Prancha: A-1 TERR01/02