
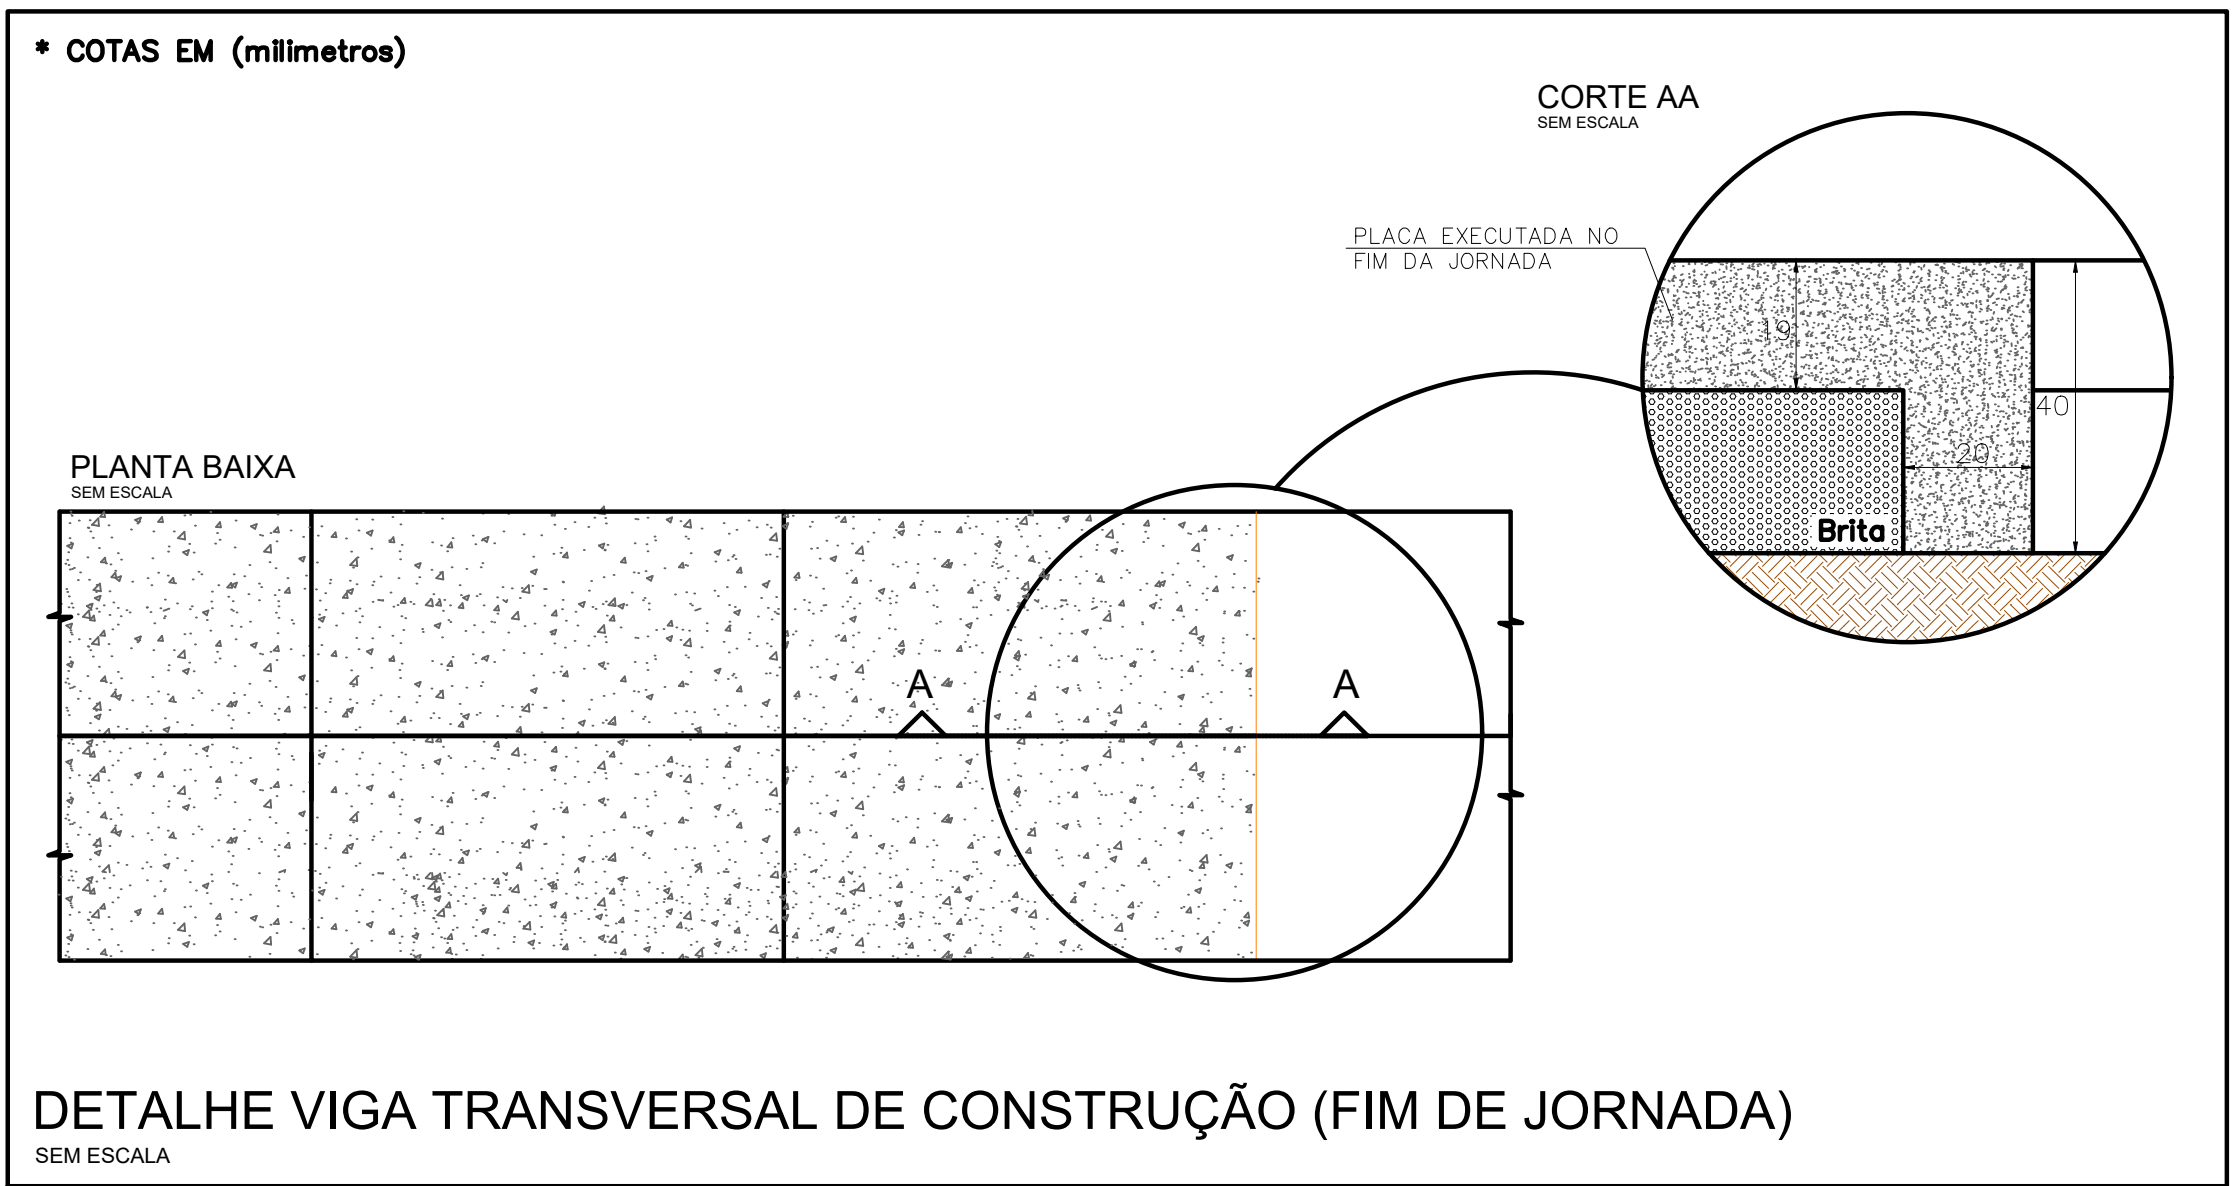
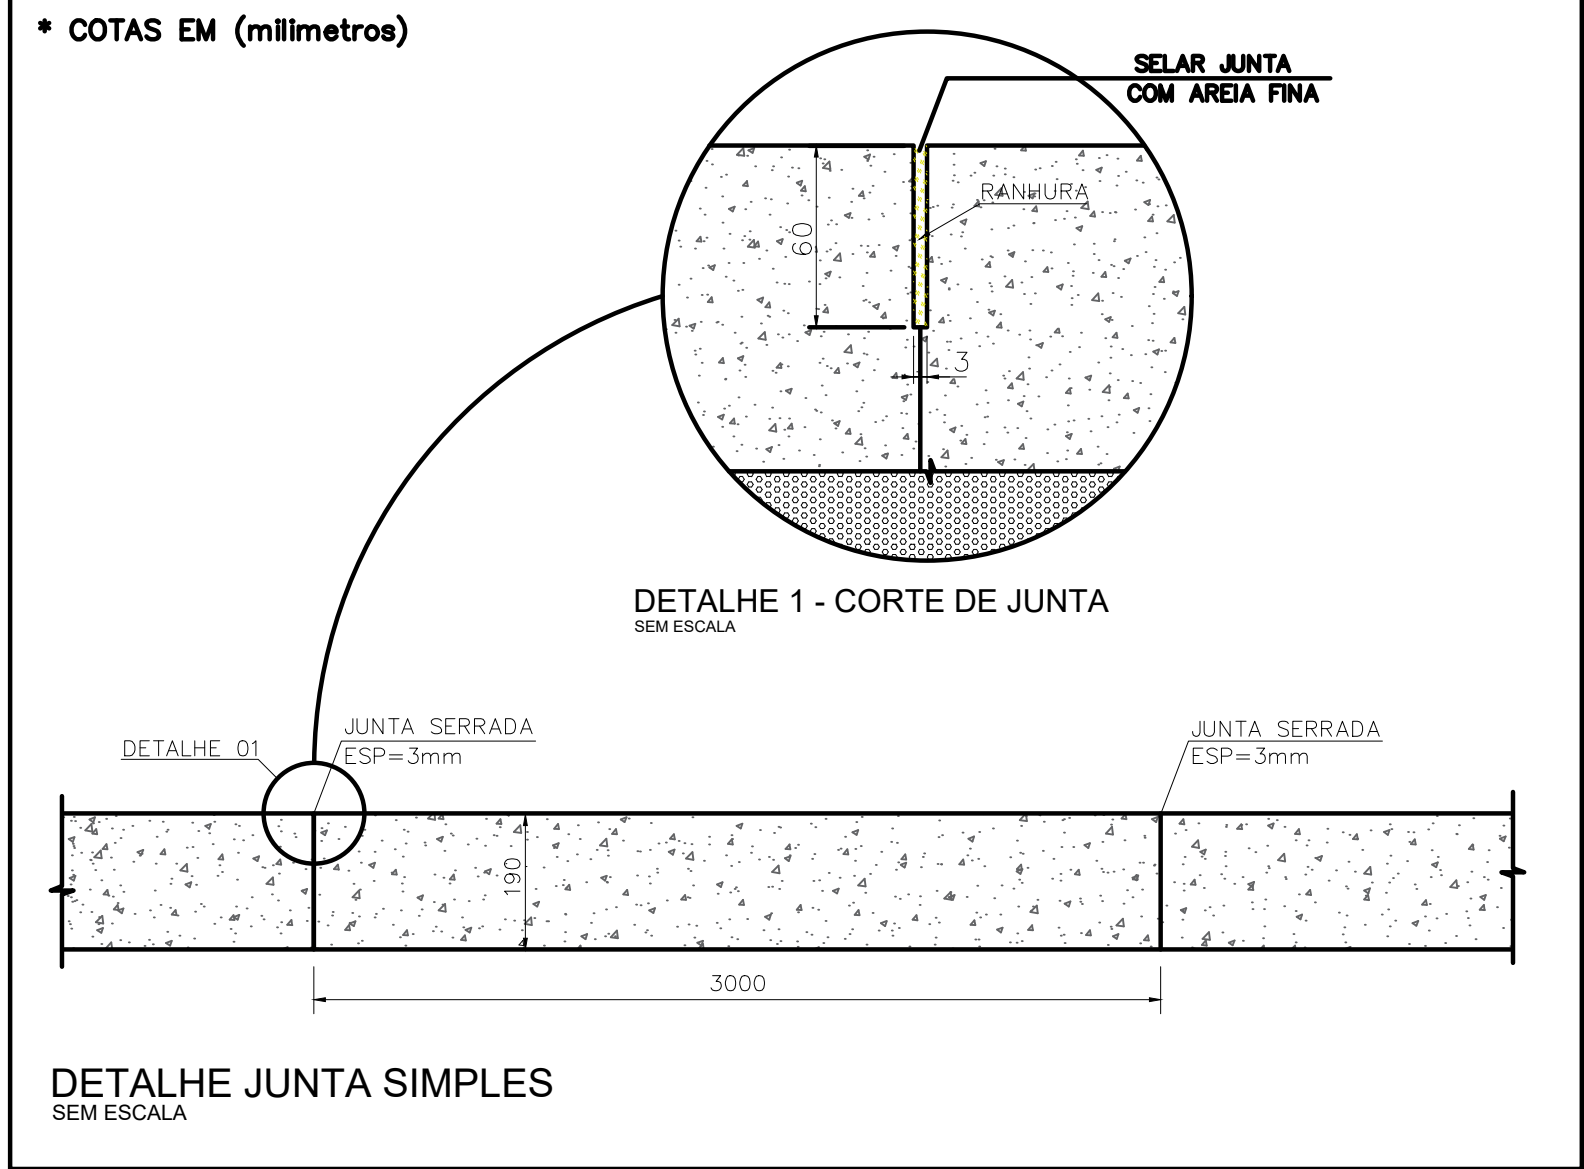
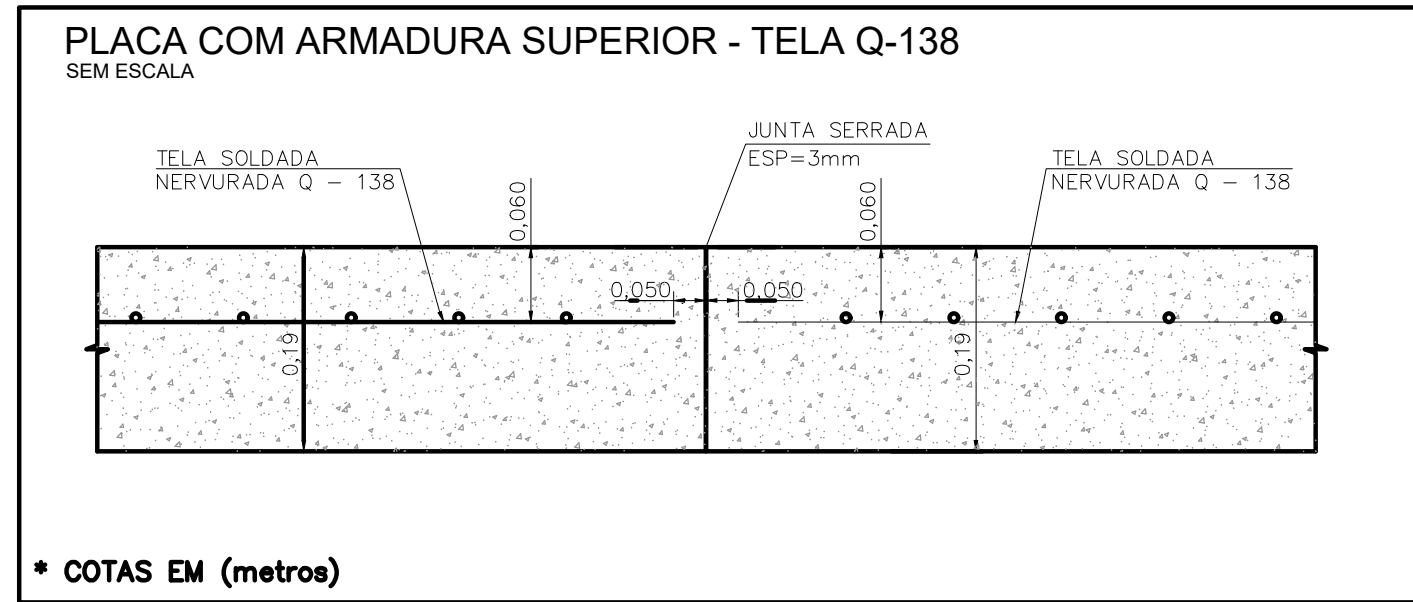


PLANTA DO GEOMÉTRICO
ESCALA.....1:350


PLANTA DE MALHA DE AÇO E
JUNTA DE DILATAÇÃO
ESCALA.....1:350

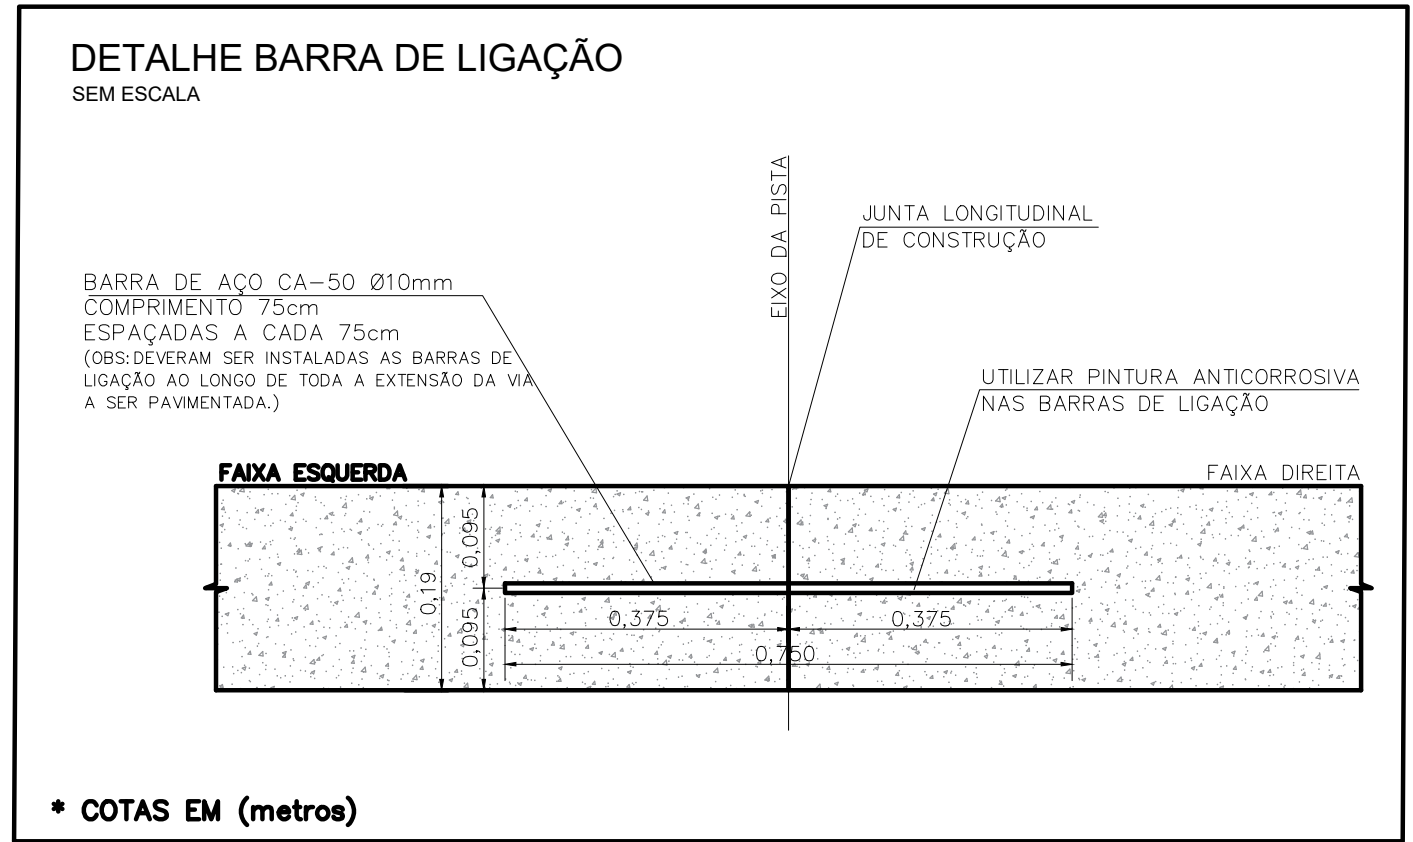


LEGENDA			
CÓDIGO	DESCRIÇÃO	UNIDADE	QUANTIDADE
(P1)	Pavimentação em Concreto a Executar	m²	1.310,00
	Área estendida de camada de brita para trabalhabilidade e=20cm	m	444,00

Aprovações:			
Representante Tomador			
Geison Kurtz Prefeito			
Responsável técnico			
Kamil de Souza Bardini			
Revisão	Alteração	Desenhista	Data
02			
01			
00	Emissão Inicial	Maicon	14/04/2025

PROJETO GEOMÉTRICO	
Engenheiro Agrimensor:	
Kamil de Souza Bardini CREA/SC: 093.684-5	
Email: planejamento@ituporanga.sc.com.br	
Proprietário:	CNPJ: 83.102.640/0001-30
Prefeitura Municipal de Ituporanga	
Uso:	Endereço da obra:
PROJETO GEOMETRICO	Serra Chapadão Santana - Localidade Chapadão Santana - Ituporanga/SC
Referência:	Pavimentação da Serra Chapadão Santana
Planta de Baixa Geométrico Detalhes Legenda	
Desenho:	Área:
Maicon Knauel	Extensão:.....219,00m Área Total:.....1.310,00m²
	Data: Abril / 2026
	Prancha: A-1
	Escala: Indicada
	01/01

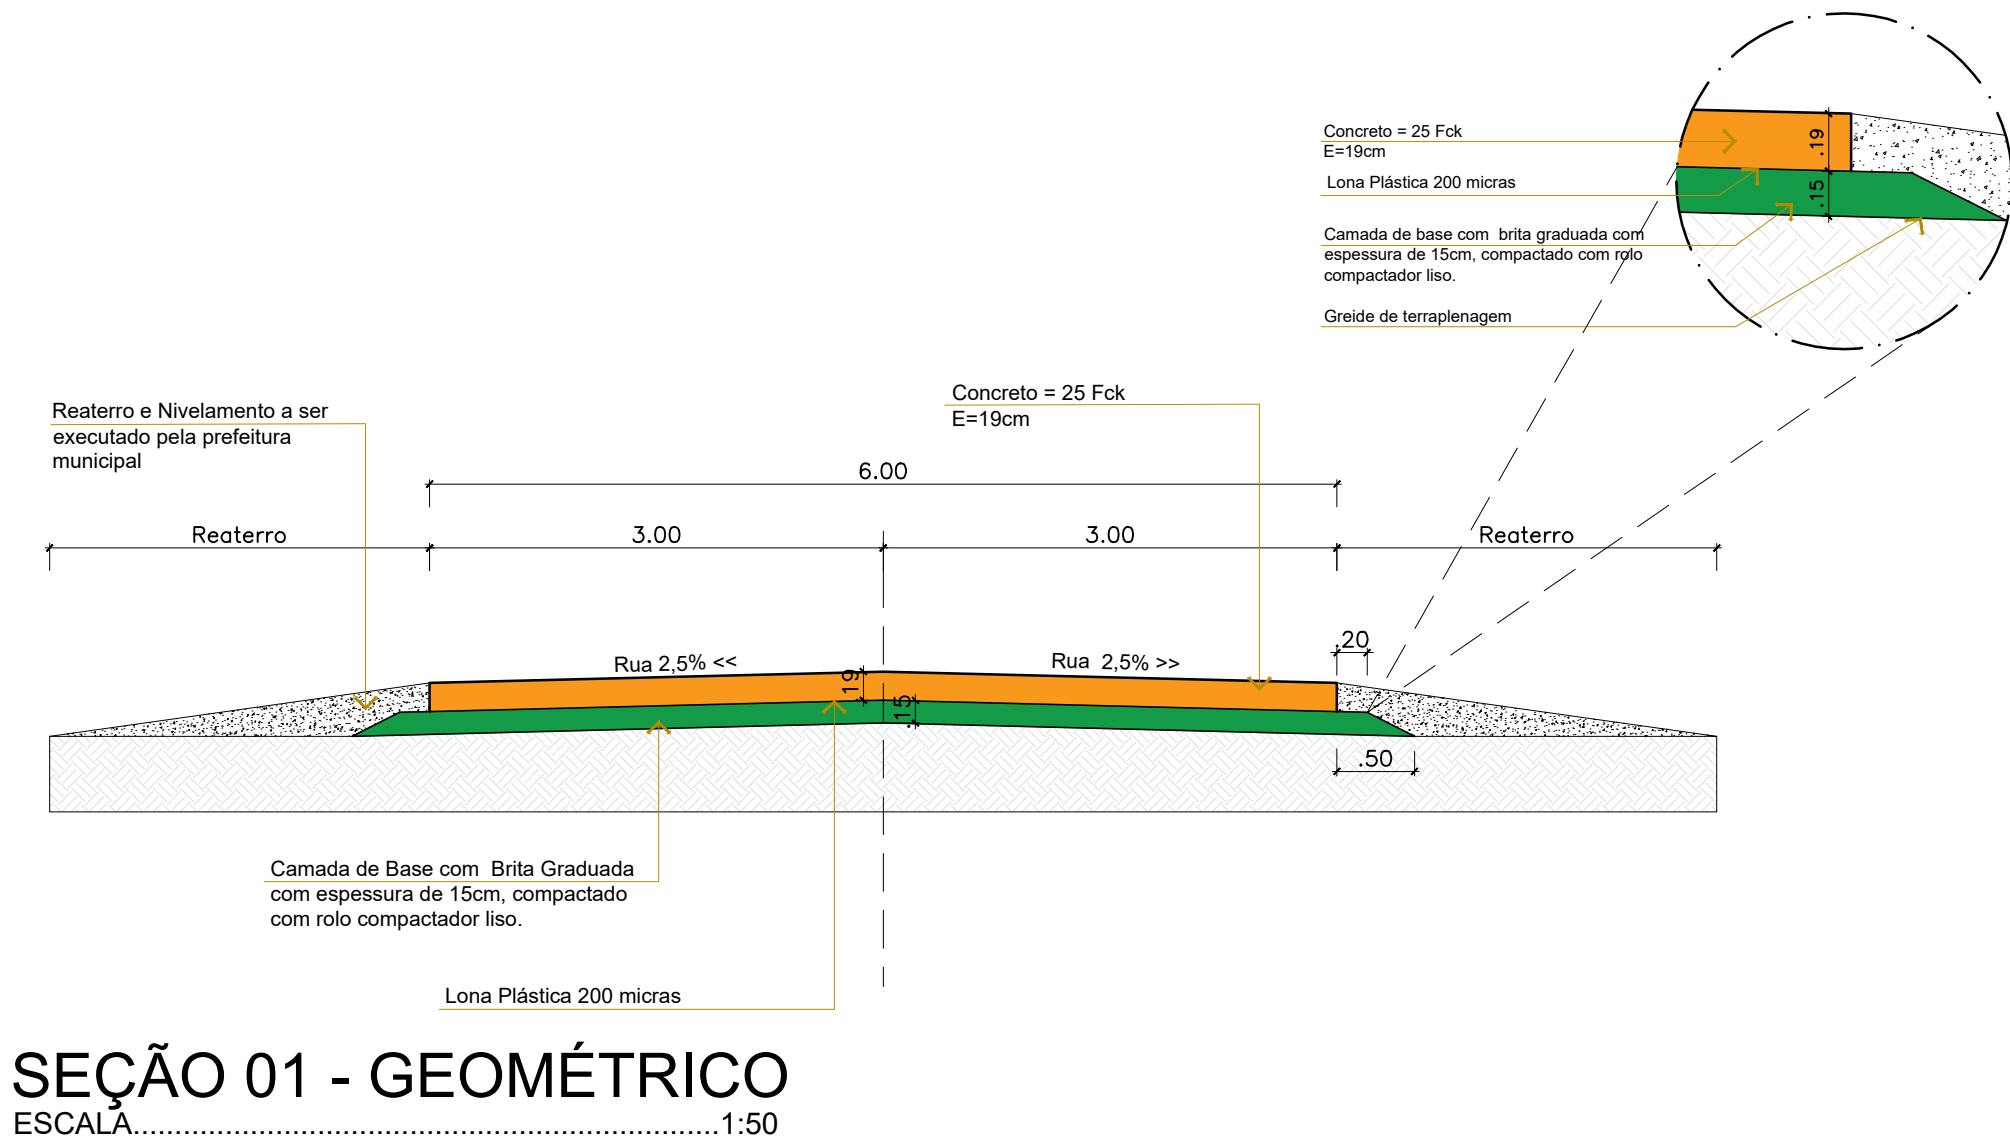

SEÇÃO 01 - GEOMÉTRICO
ESCALA.....1:50

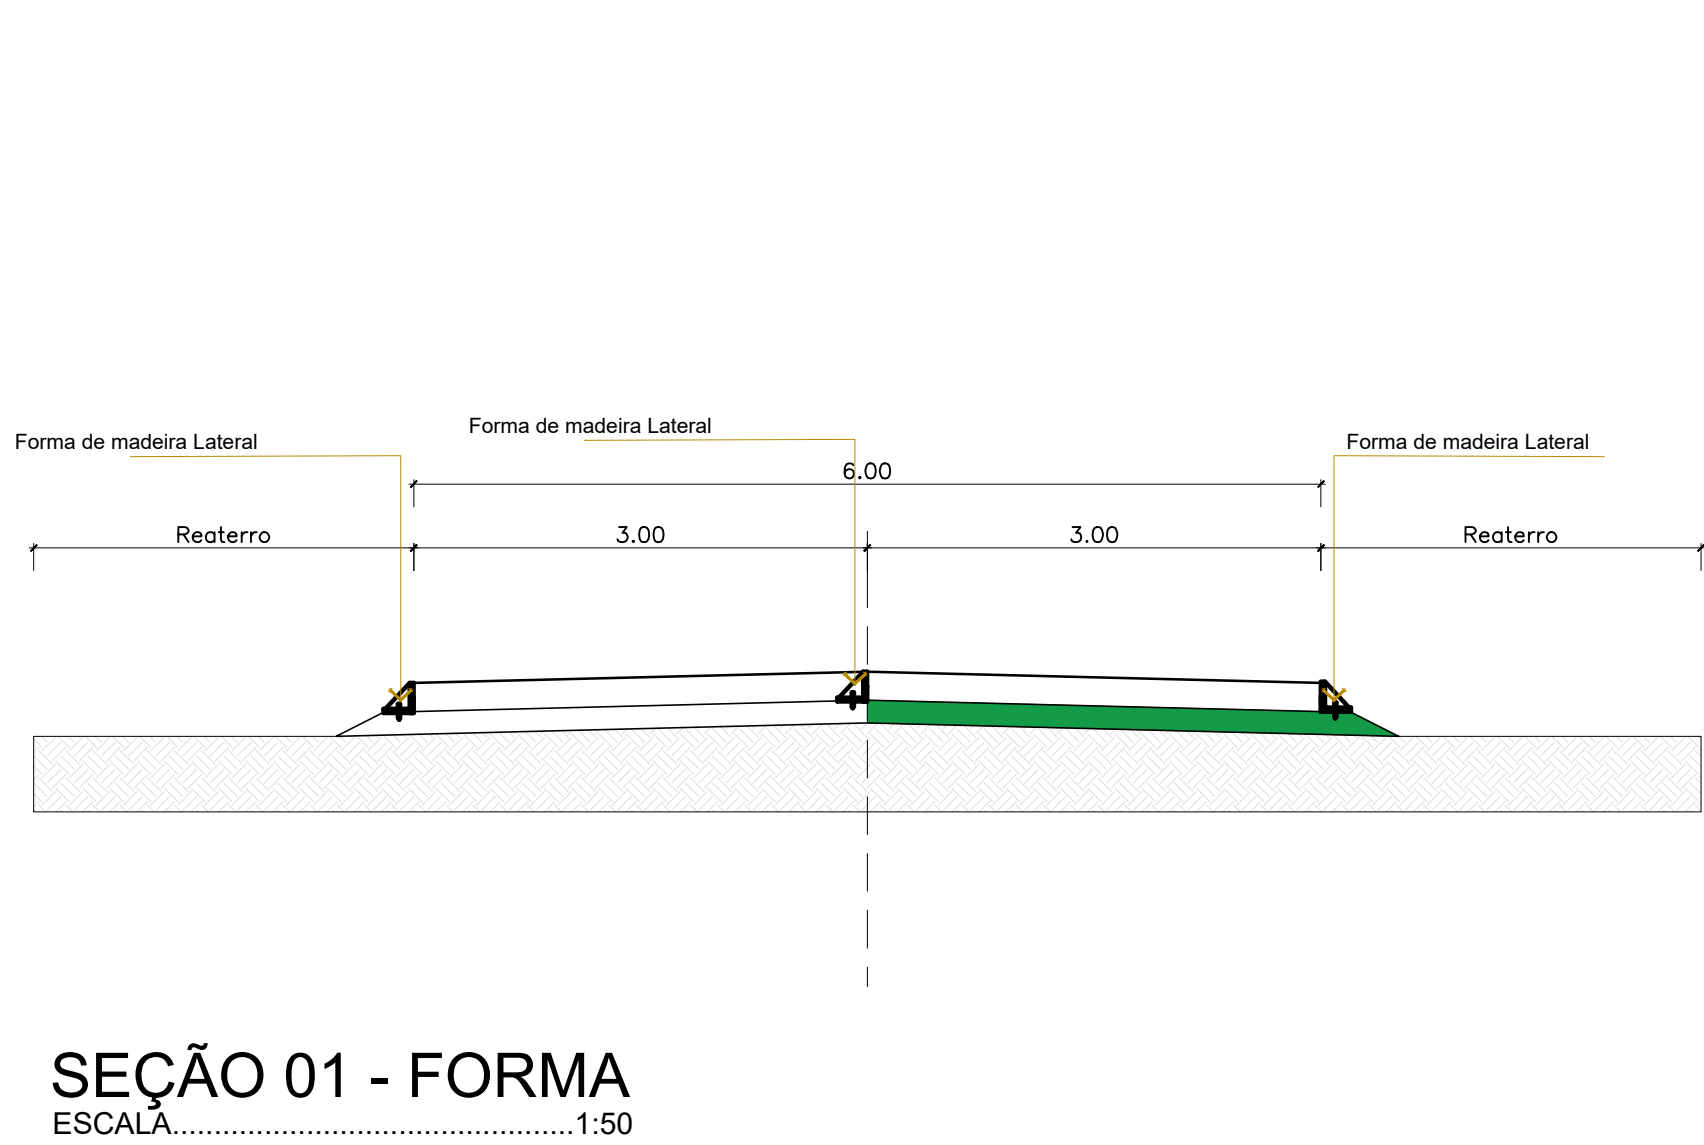

SEÇÃO 01 - FORMA
ESCALA.....1:50