



PLANTA DE DRENAGEM
ESCALA.....1:350

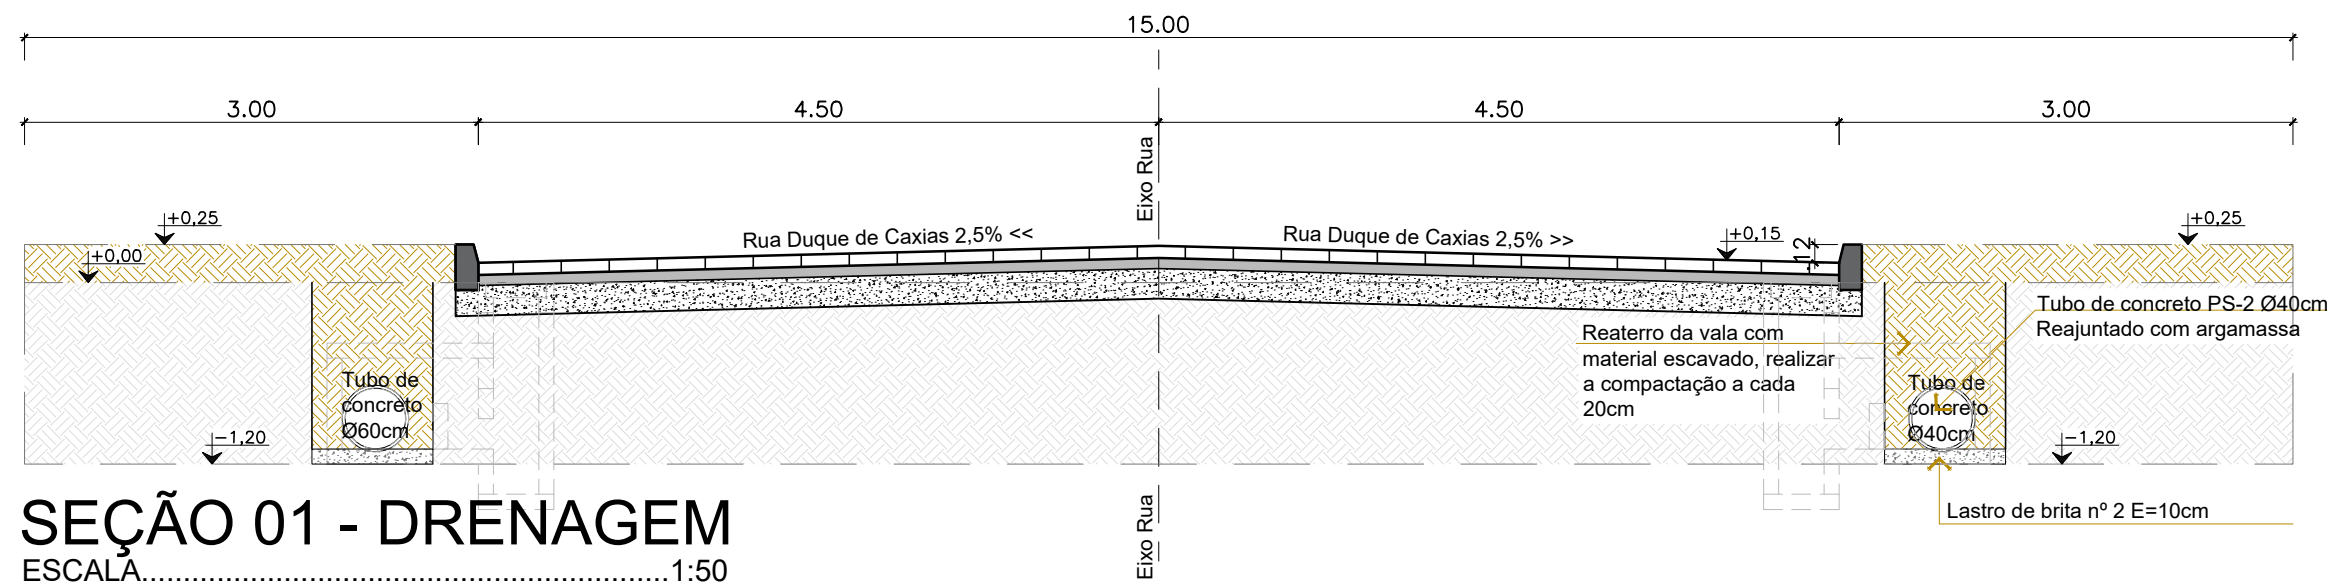


SEÇÃO 01 - DRENAGEM
ESCALA.....1:50

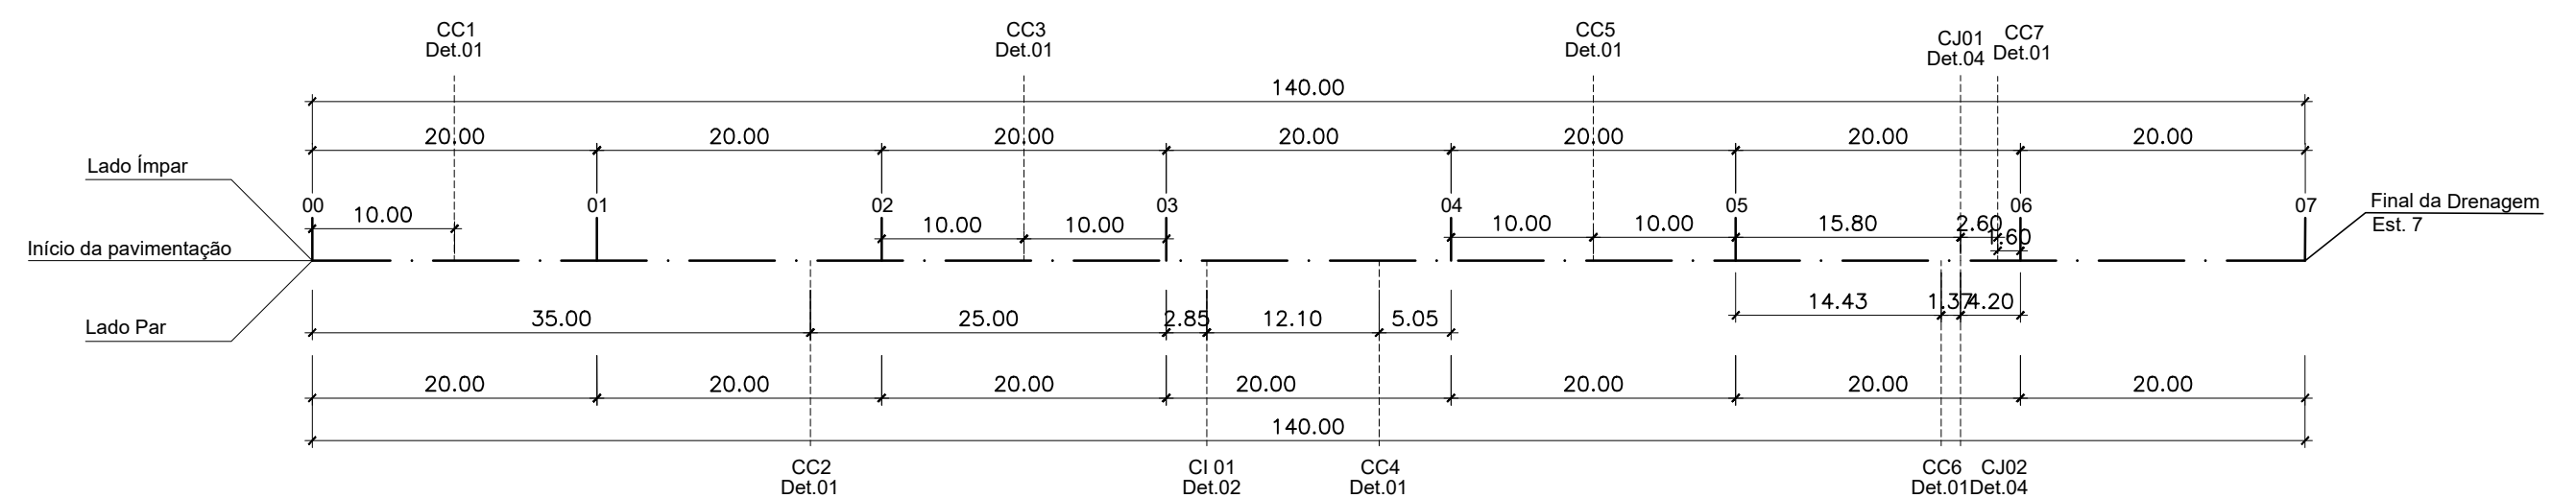


LOCAÇÃO DAS CAIXAS - RUA DUQUE DE CAXIAS
ESCALA.....1:500

LEGENDA:

Código	Descrição	Unidades	Quantidade
	Tubo de Concreto PS-2 Ø 40cm (Berço com brita e aterro com solo)	m	107,00
	Tubo de Concreto PS-1 Ø 120cm (Berço com rachão e base de concreto)	m	30,00
	Tubo de Concreto PS-2 Ø 60cm (Berço com brita e aterro com solo)	m	52,00
	Tubo de Concreto PS-2 Ø 60cm (Berço com brita e aterro com brita nº 02)	m	14,00
	Caixa de Captação Det. 01	und	07
	Caixa de Inspeção tubo de Ø50cm Det.02	und	01
	Caixa de Junção tubo de Ø50 a 60cm Det.03	und	02
	Boca de buero para tubo de Ø120cm Det.04	und	02

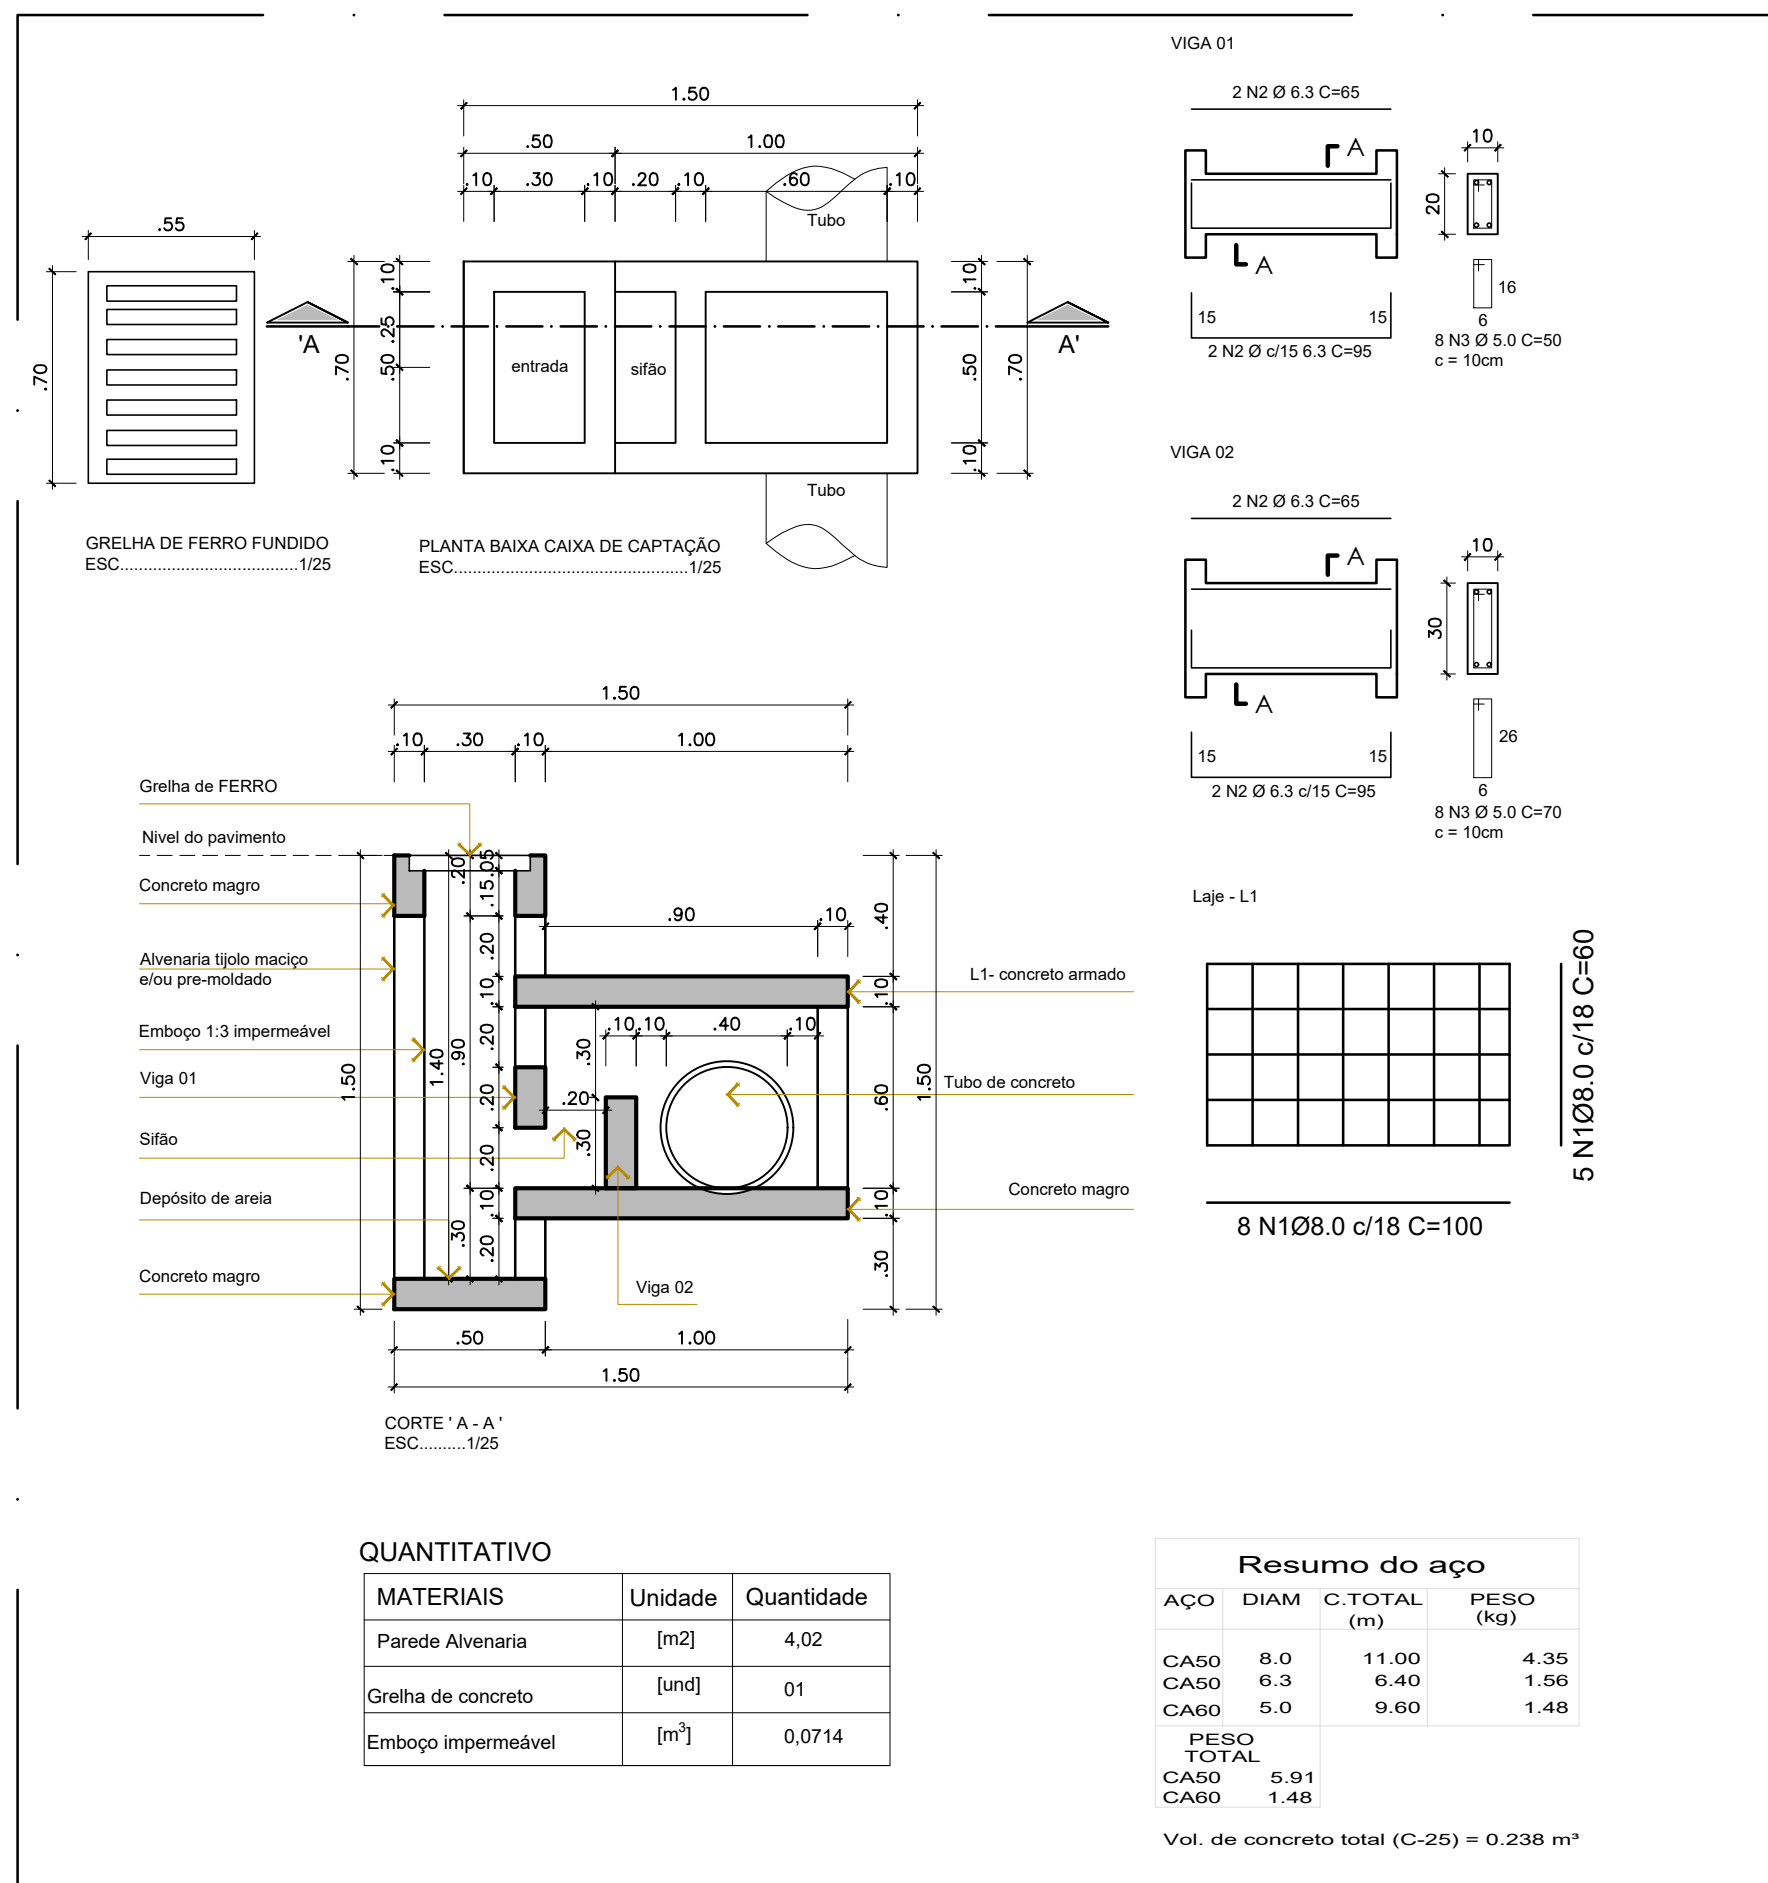

DET.01 - CAIXA DE CAPTAÇÃO P/ TUBO
ESCALA.....1:25

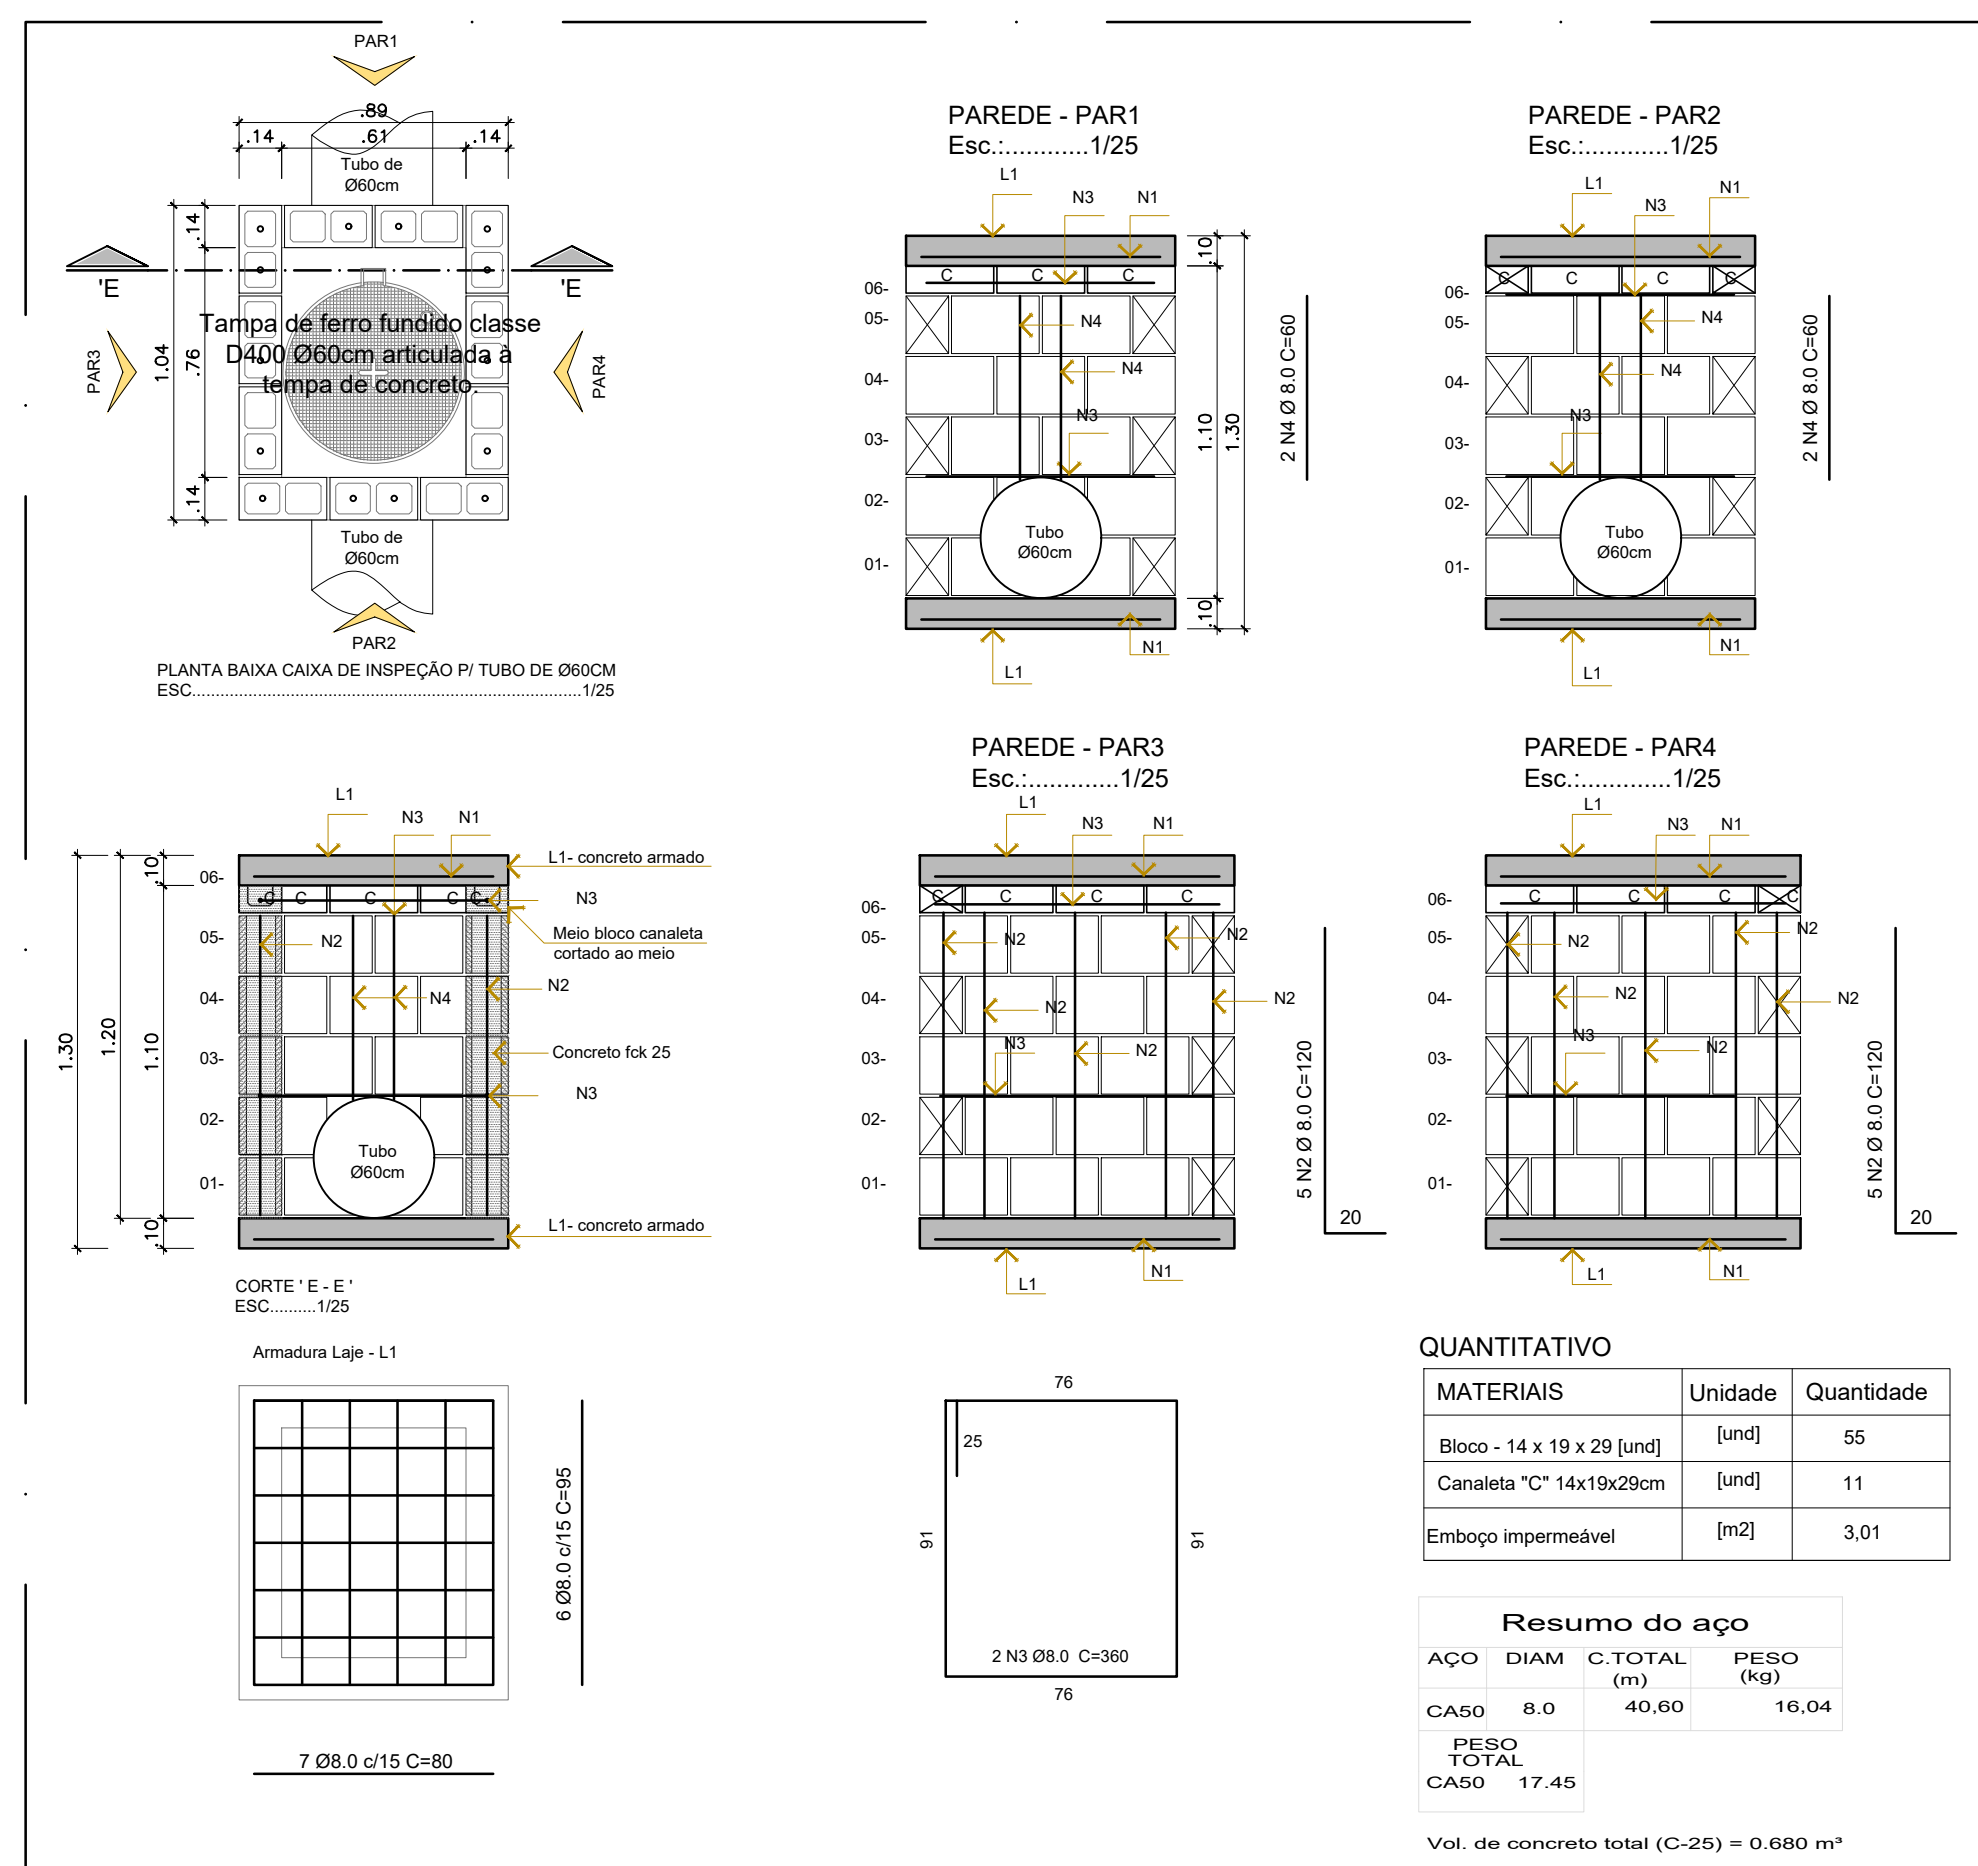

DET.02 - CAIXA DE INSPEÇÃO TUBO DE Ø40cm
ESCALA.....1:25

Aprovações:			
Representante Tomador			
Geison Kurtz Prefeito			
Responsável técnico			
Macon Knaul			
Revisão	Alteração	Desenhista	Data
02			
01			
00	Emissão Inicial	Macon	29/01/2026
PROJETO DRENAGEM			
Engenheiro(a):			
Macon Knaul CREA/SC: 176177-2			
Email: planejamento@ituporanga.sc.com.br			
Proprietário:		CNPJ: 83.102.640/0001-30	
Prefeitura Municipal de Ituporanga			
Uso:	Endereço da obra:		
PROJETO DRENAGEM	Rua Duque de Caxias, Bairro Vila Nova - Ituporanga - SC		
Referência:		Pavimentação Rua Duque de Caxias - TRECHO 02	
Planta de Drenagem Det.01 - Caixa de Captação			
Legenda Det.02 - Caixa de Inspeção Tubo Ø40cm			
Seção 01 - Drenagem Locação Caixas			
Desenho:	Área:	Data:	Prancha: A-1
Macon Knaul	Extensão:.....140,00m Total:.....1.260,00m²	Janeiro de 2026	01/02
		Escala: Indicada	