



SEÇÃO TRANSVERSAL

ESCALA.....1:500

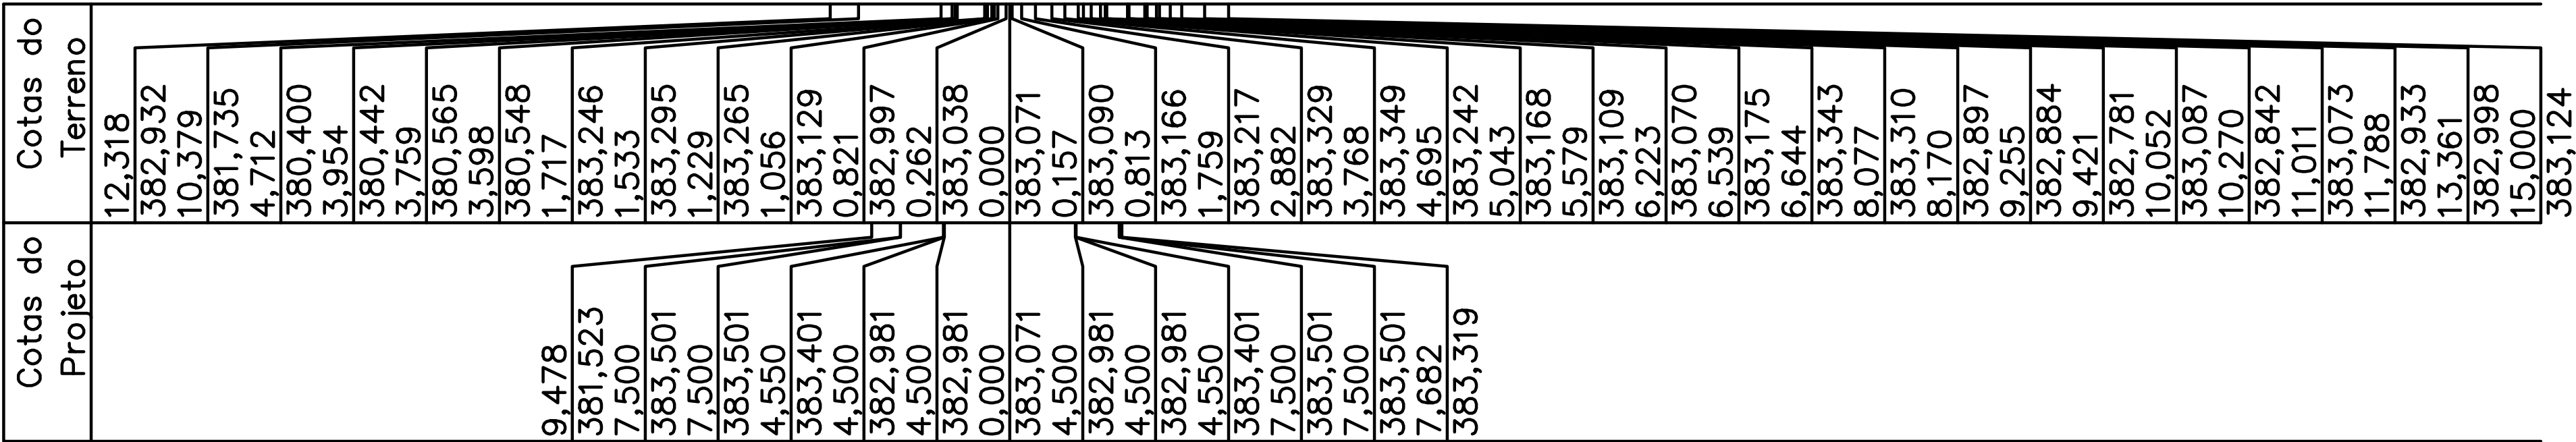

6
Cota do terreno: 383,071
Cota do projeto: 383,071

7
Cota do terreno: 383,145
Cota do projeto: 383,145

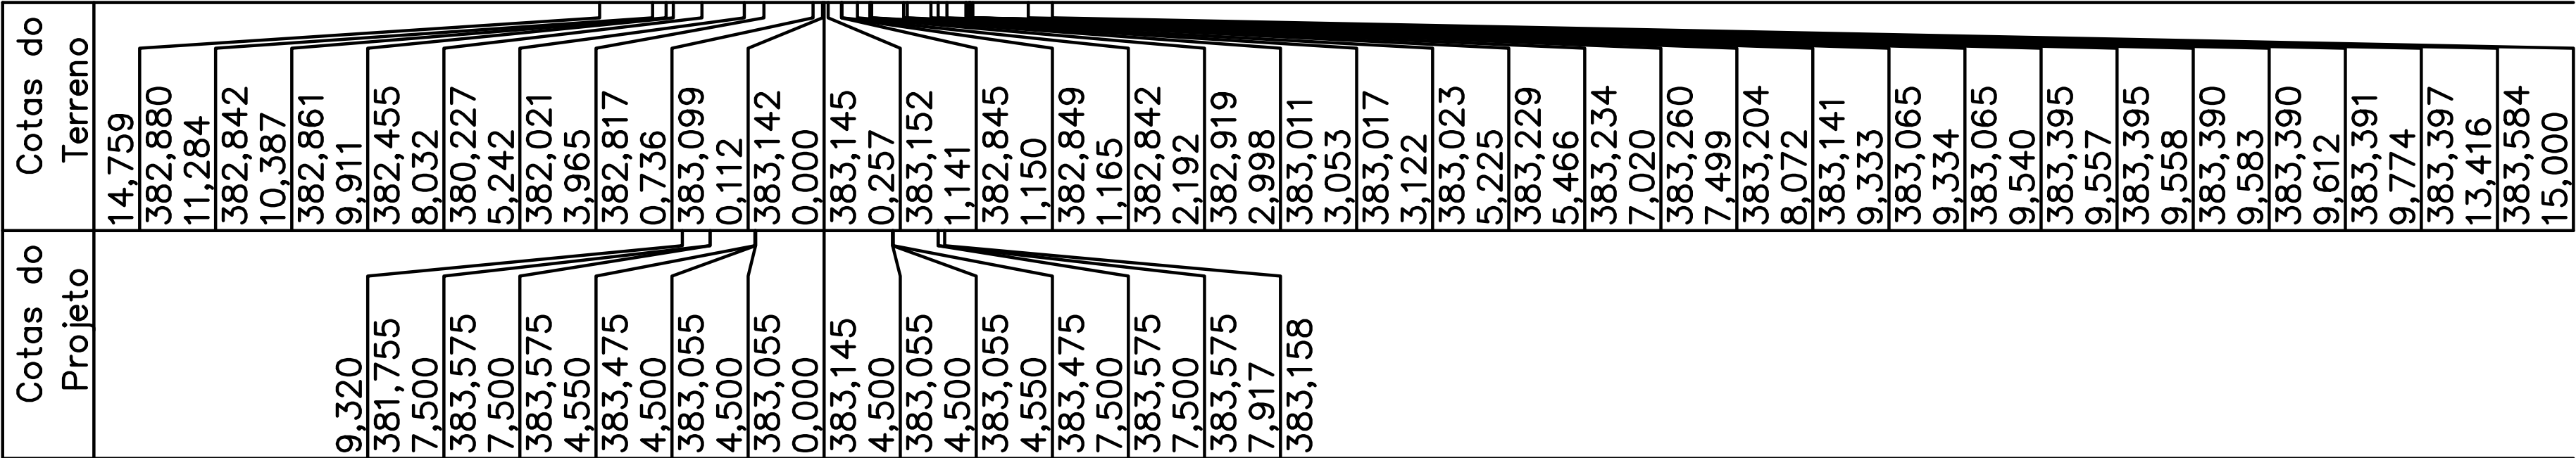

Aprovações:

Representante Tomador

Geison Kurtz
Prefeito

Responsável técnico

Maicon Knaul


Revisão	Alteração	Desenhista	Data
02			
01			
00	Emissão Inicial	Maicon	29/01/2026

PROJETO DE TERRAPLENAGEM

Engenheiro(a):

Maicon Knaul
CREA/SC: 176177-2

Email: planejamento@ituporanga.sc.com.br



Proprietário:
Prefeitura Municipal de Ituporanga

CNPJ: 83.102.640/0001-30

Uso:
PROJETO TERRAPLENAGEM

Endereço da obra:
Rua Duque de Caxias, Bairro Vila Nova -
Ituporanga - SC

Referência:

Planta de Terraplenagem
Seção Longitudinal
Seção Transversal

Pavimentação Rua
Duque de Caxias -
TRECHO 02

Desenho:
Maicon Knaul

Área:
Extensão:.....140,00m
Total:.....1.260,00m²

Data:
Janeiro / 2026

Prancha: A-1

03/03