



PLANTA DO GEOMÉTRICO
ESCALA.....1:350

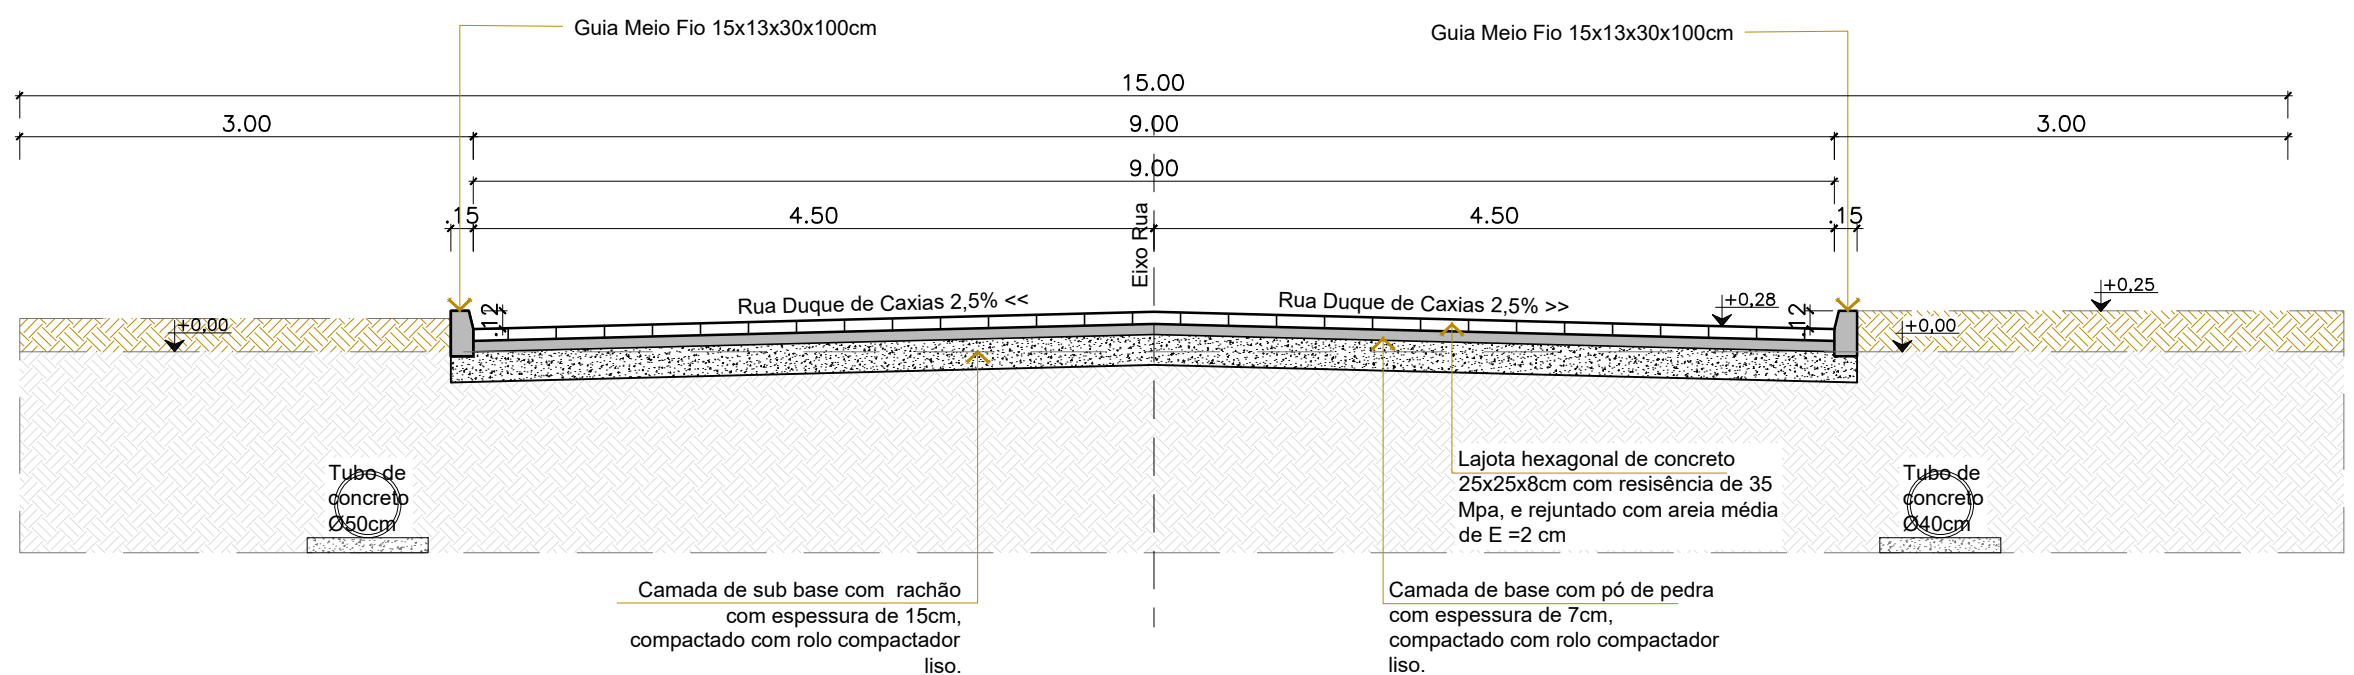

SEÇÃO 01 - GEOMÉTRICO
ESCALA.....1:50

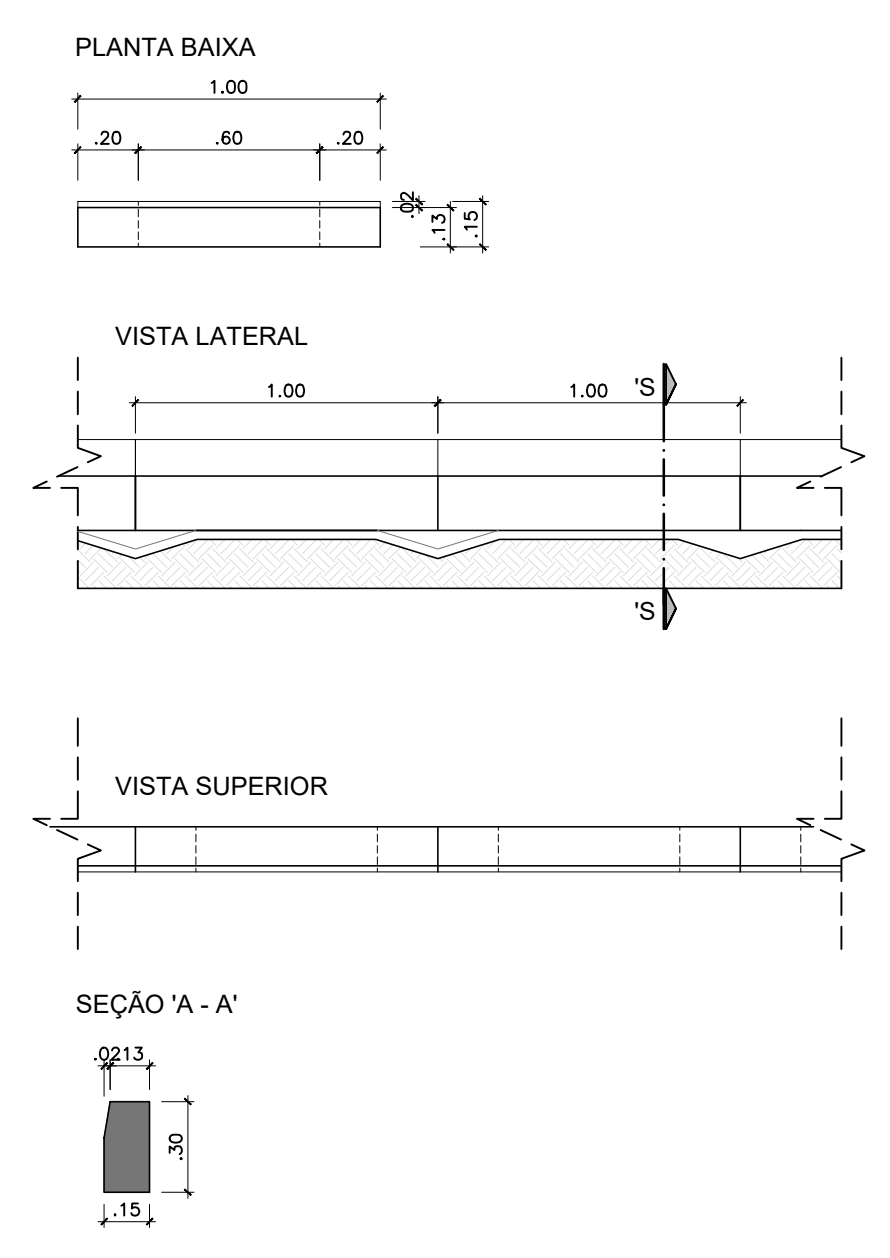

GUIA MEIO FIO - PISTA DE ROLAMENTO
ESCALA.....1:25

Aprovações:	
Representante Tomador	
Geison Kurtz Prefeito	
Responsável técnico	
Maicon Knaul	
PROJETO BASICO	
Engenheiro(a):	
Maicon Knaul CREA/SC: 176177-2	
Email: planejamento@ituporanga.sc.com.br	
Proprietário:	
Prefeitura Municipal de Ituporanga	
CNPJ: 83.102.640/0001-30	
Uso:	
PROJETO GEOMETRICO	
Endereço da obra:	
Rua Duque de Caxias, Bairro Vila Nova - Ituporanga - SC	
Referência:	
Pavimentação Rua Duque de Caxias - TRECHO 02	
Desenho:	
Maicon Knaul	
Área:	
Extensão:.....140,00m	
Total:.....1.1240,00m²	
Data:	
Janeiro de 2026	
Escala:	
Indicada	
Prancha: A-1	
01/01	