



LEGENDA E QUANTIDADES	
	Caixa de Captação 41 Unid.
	Caixa de Inspeção oom Captação 13 Unid.
	Caixa de Junção 03 Unid.
	Tubo Ø 40 cm 659,00 m
	Tubo Ø 50 cm 225,00 m
	Tubo Ø 80 cm 103,00 m
	Tubo Ø 100 cm 64,00 m
	Tubo Ø 120 cm 187,00 m
	Tubo Ø 150 cm 109,00 m

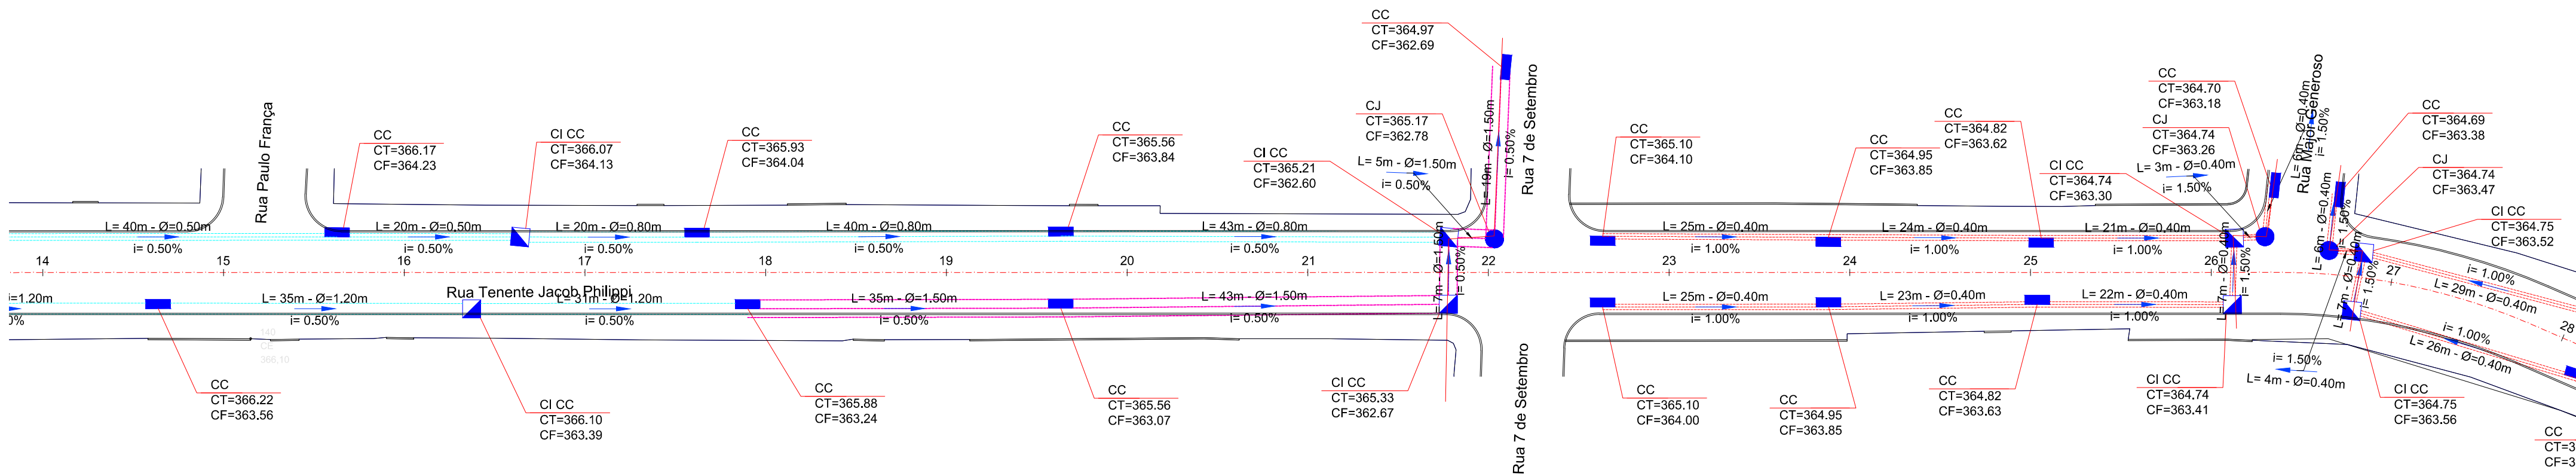


Planta Baixa
Est: 14 + 0,00 à 28 + 0,00
Esc: 1/500

Perfil Drenagem - Rua Jacob Philippi (Lado Esquerdo)
Est: 14 + 0,00 à 28 + 0,00
Esc:1/500

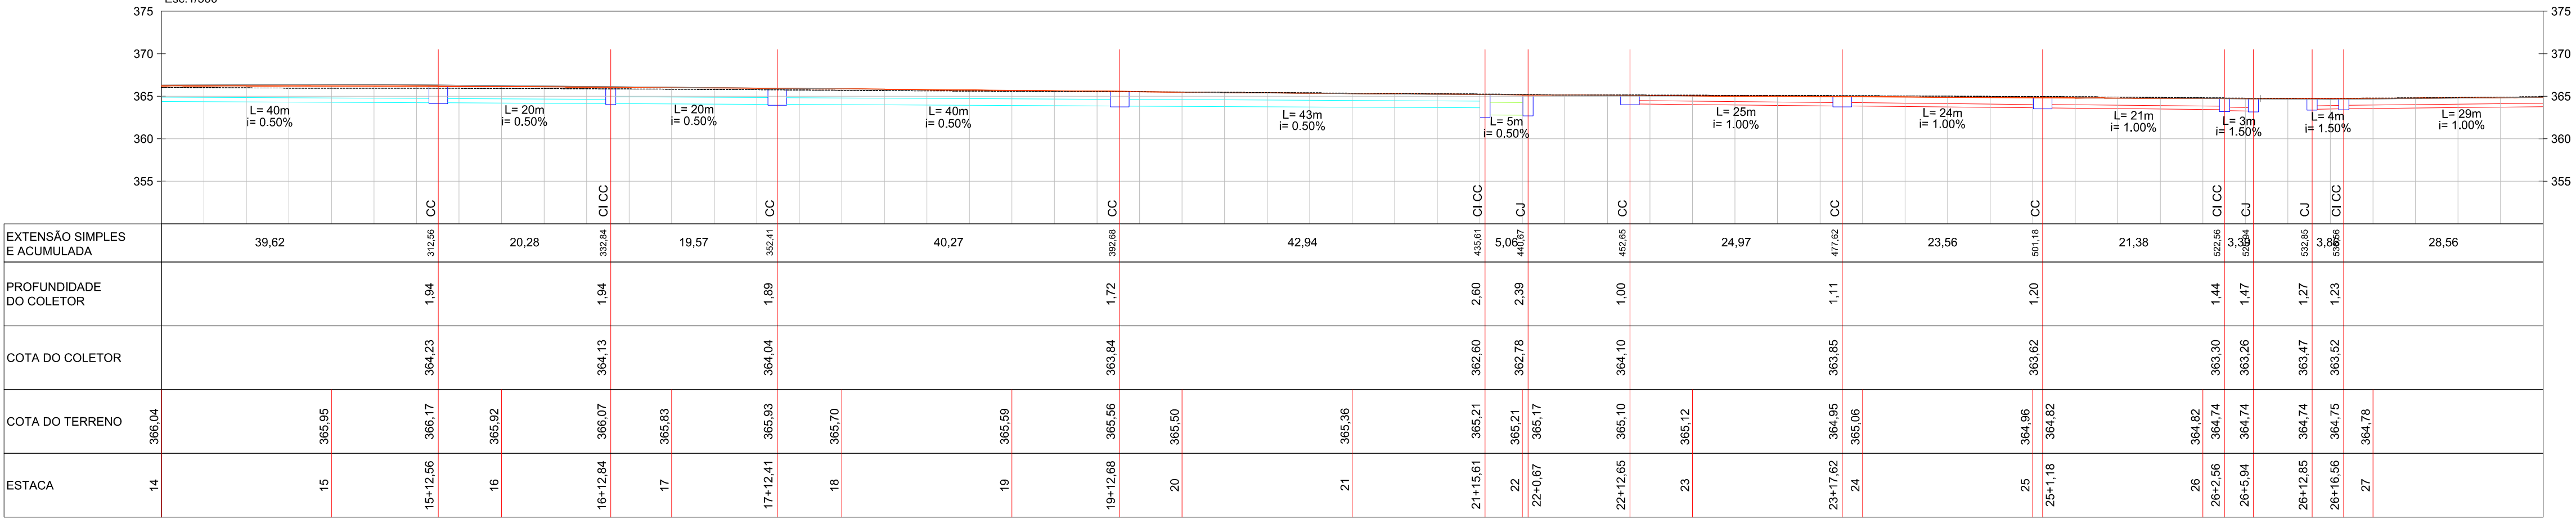

Perfil Drenagem - Rua Jacob Philippi (Lado Direito)
Est: 14 + 0,00 à 28 + 0,00
Esc:1/500

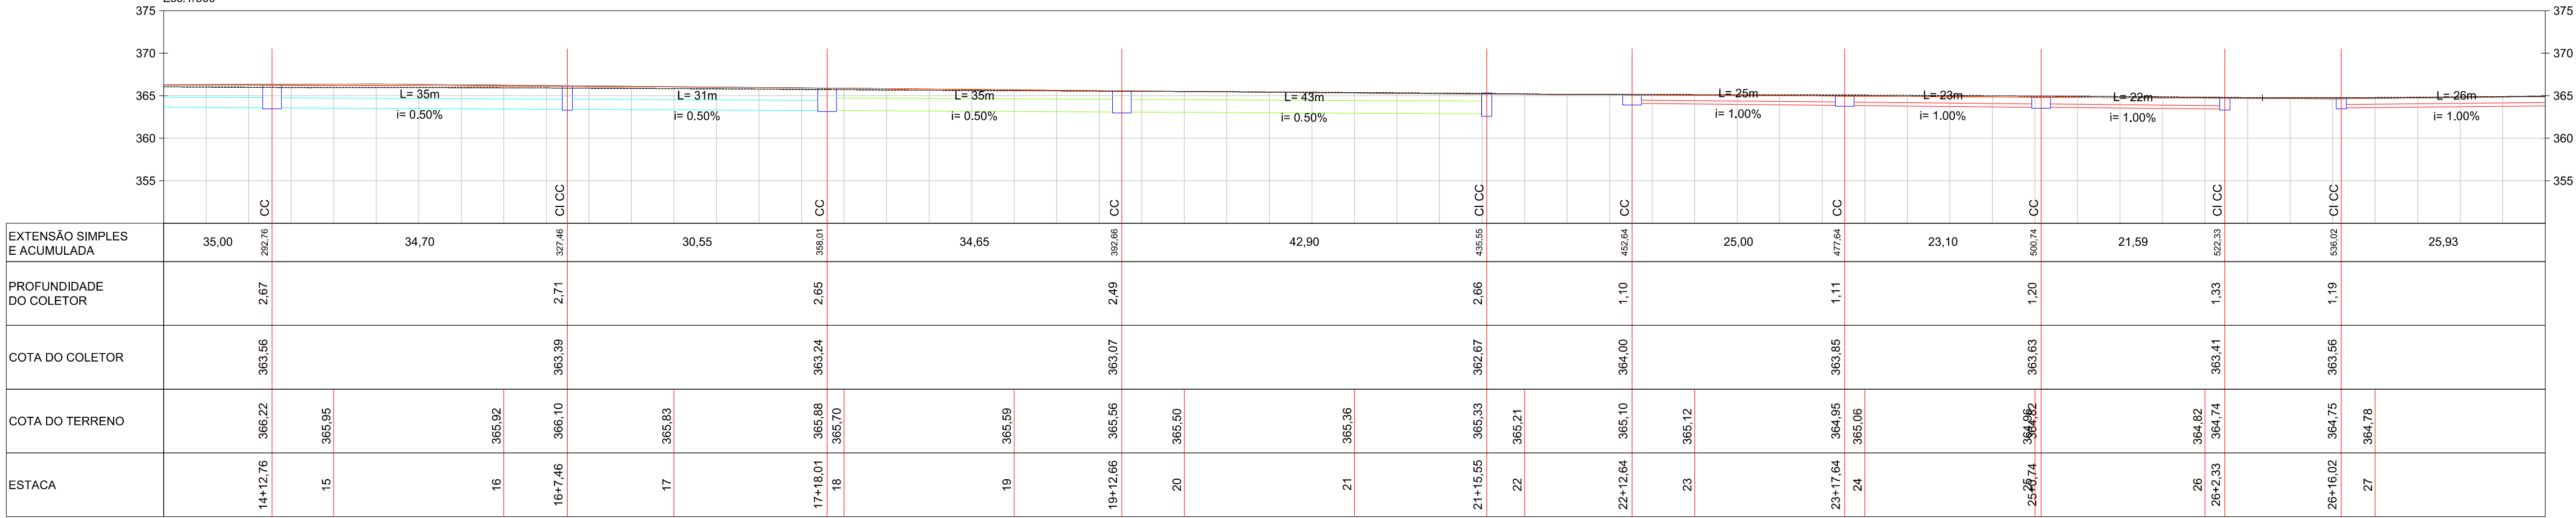

Engenharia

AV. BARÃO DO RIO BRANCO, 99 - RIO DO SUL - S.C. (47) 3521-8457

ASSOCIAÇÃO DOS MUNICÍPIOS DO ALTO VALE DO ITAJAÍ

OBRA: RUA TENENTE JACOB PHILIPPI

REFERÊNCIA: PROJETO DE PAVIMENTAÇÃO

LOCAL: PROJETO DE DRENAGEM PLUVIAL

PROPRIETÁRIO: MUNICÍPIO DE ITUPORANGA

ENGENHEIRA RESPONSÁVEL: GABRIELA SKOWASCH BOSSE

PROJETO DE DRENAGEM PLUVIAL

Rua Tenente Jacob Philippi, Centro Ituporanga/SC

1/500

05/2022

DRE

02

04

DIREITOS AUTORAIS RESERVADOS - PROIBIDA QUALQUER REPRODUÇÃO SEM AUTORIZAÇÃO EXPRESSA