

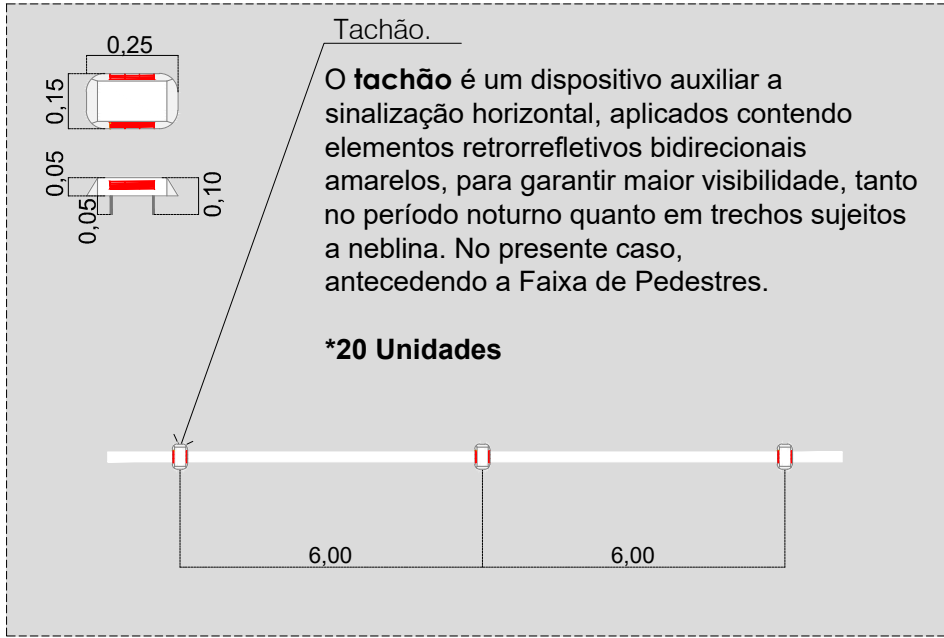
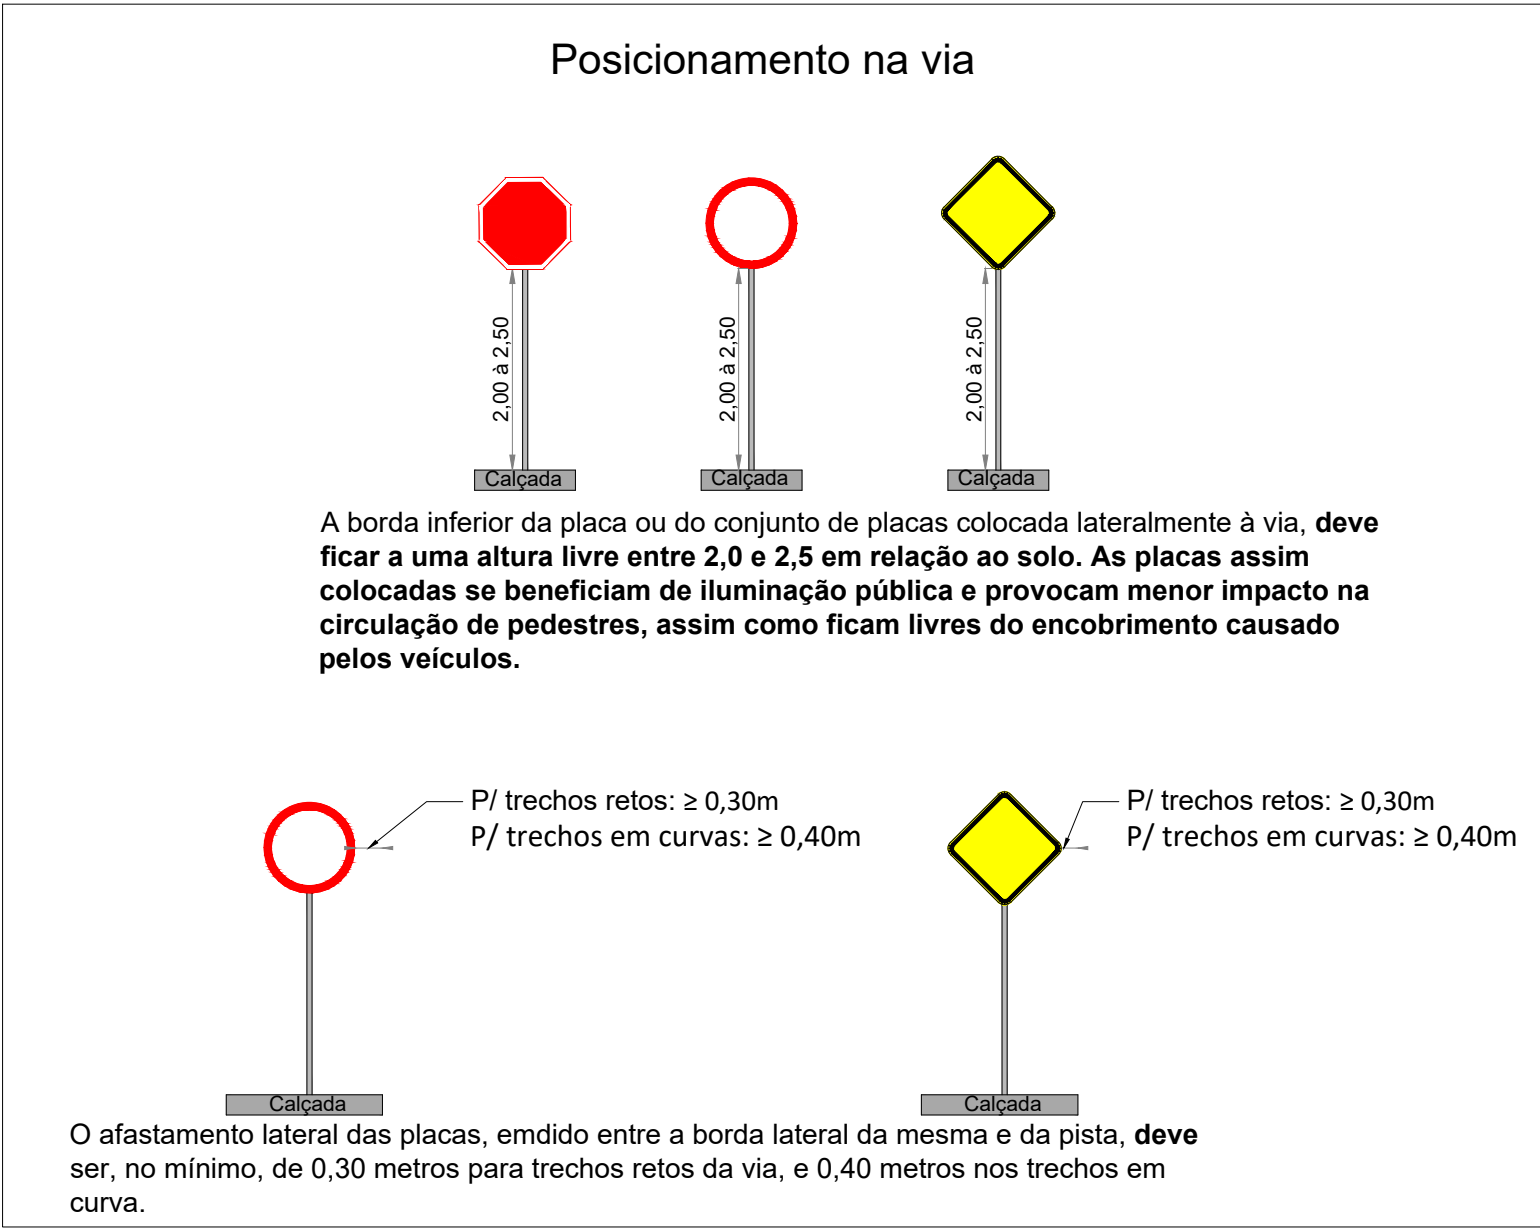


Placa de Advertência		Nome	A32-b
		Dimensões(m)	L=0,60
		Altura Livre(m)	2,0<x<2,5
		Total	19
Placa de Regulamentação		Nome	R-19 (40 km/h)
		Dimensões(m)	D=0,60
		Altura Livre(m)	2,0<x<2,5
		Total	07
Placa de Indicação		Nome	Indicação (Dupla)
		Dimensões(m)	L=0,60 x 0,40
		Altura Livre(m)	2,0<x<2,5
		Total	10
Placa de Regulamentação		Nome	R-1
		Dimensões(m)	L=0,25
		Altura Livre(m)	2,0<x<2,5
		Total	01
Placa de Regulamentação		Nome	R-24a
		Dimensões(m)	L=0,25
		Altura Livre(m)	2,0<x<2,5
		Total	01
Placa de Regulamentação		Nome	R-4b
		Dimensões(m)	L=0,25
		Altura Livre(m)	2,0<x<2,5
		Total	01
Placa de Regulamentação		Nome	R-4a
		Dimensões(m)	L=0,25
		Altura Livre(m)	2,0<x<2,5
		Total	08

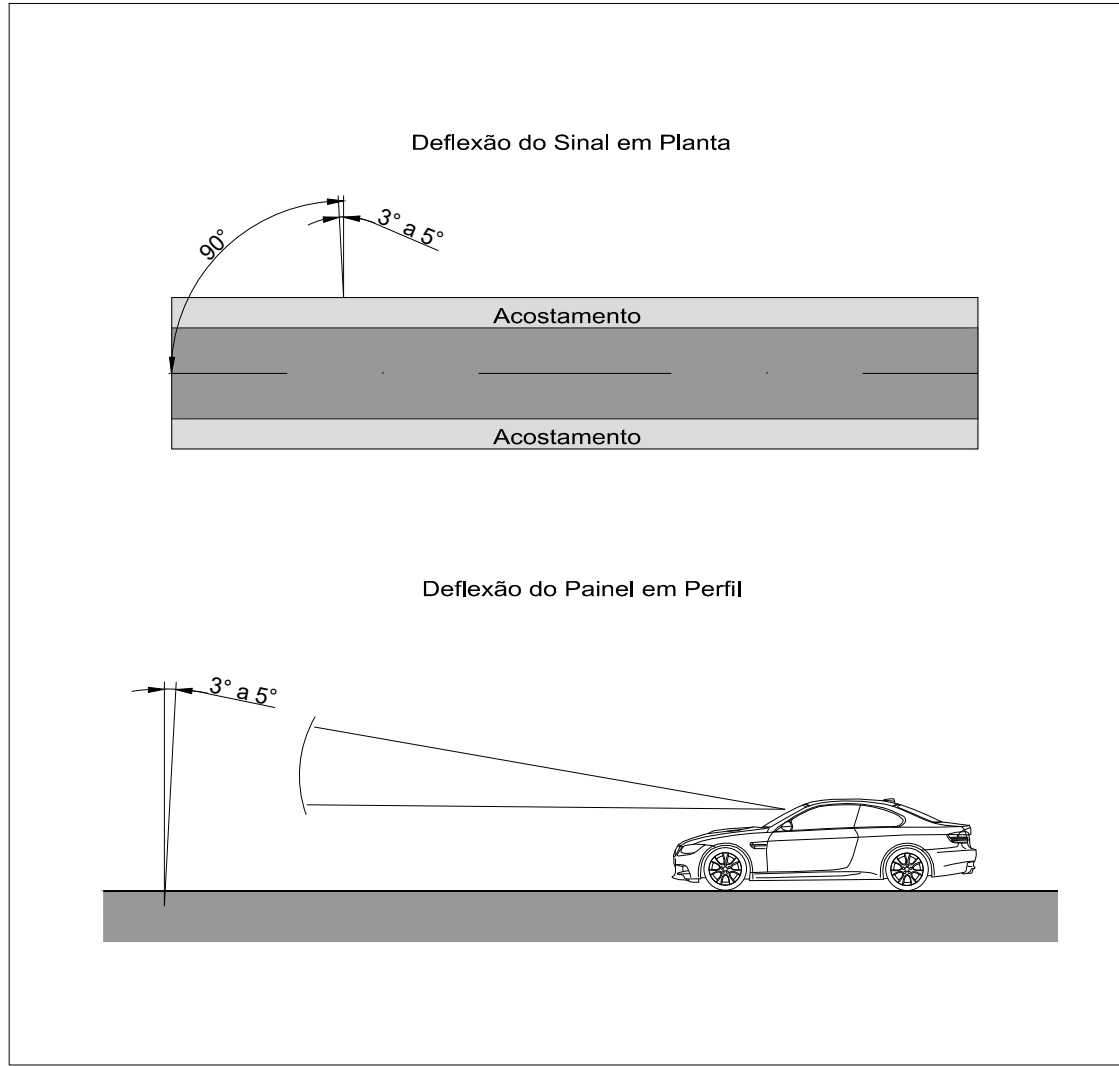


Conforme Manual Brasileiro de Sinalização de Trânsito - Volume IV Sinalização Horizontal

Ilustração	Definição	Cor	Expressura	Traço e espaçamento
	A LBO (Linha de bordo) delimita, através da linha contínua, a parte da pista destinada ao deslocamento dos veículos, estabelecendo seus limites laterais, acostamentos e locais onde existam obstáculos próximos à pista ou apresentem situação com potencial de risco.	Branca	0.10	*****
	A LMS - 2 (Linha simples seccionada) ordena fluxos de mesmo sentido de circulação, delimitando o espaço disponível para cada faixa de trânsito e indicando os trechos em que a ultrapassagem e a transposição são permitidas.	Branca	0.10	t = 1 ; e = 2

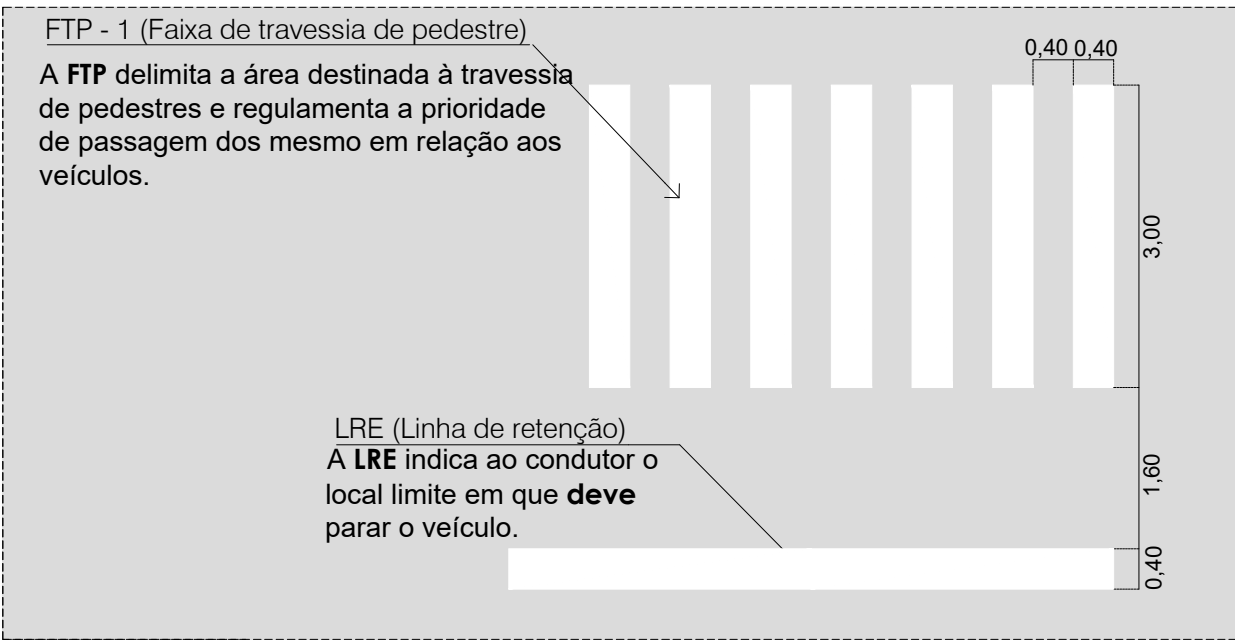

POSICIONAMENTO DAS PLACAS NA VIA-TRECHOS RETOS

POSICIONAMENTO DAS PLACAS NA VIA-TRECHOS EM CURVA

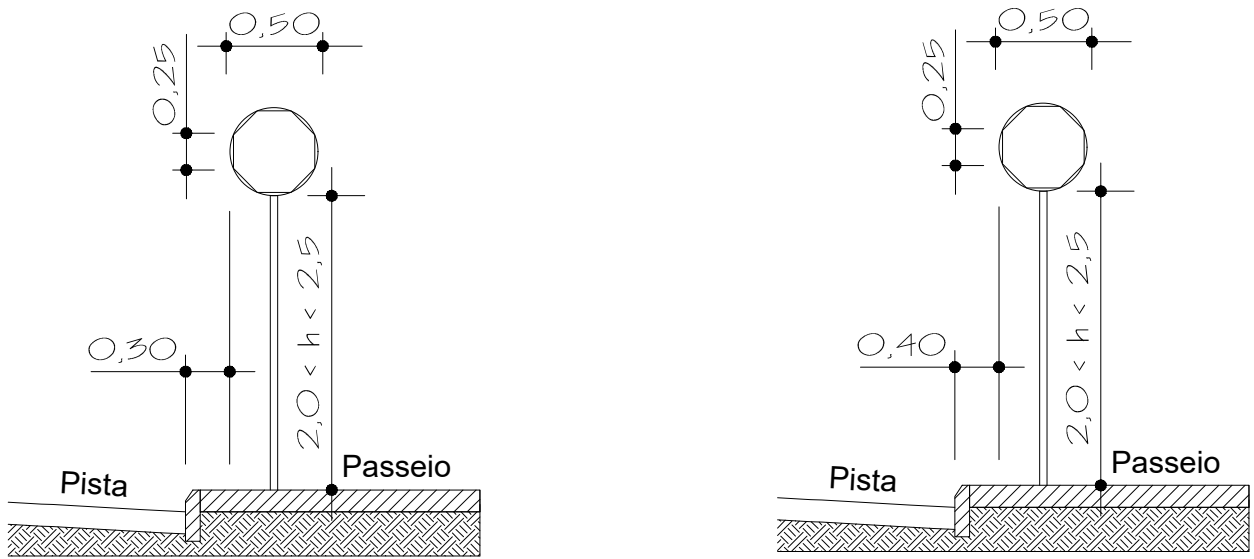

SENTIDO DAS PLACAS DE SINALIZAÇÃO (PARA SUPORTE SIMPLES)

Sentido da visualização
(Vide sentido no Projeto de Sinalização)



AV. BARÃO DO RIO BRANCO, 99 - RIO DO SUL - S.C. (47) 3521-8457

ASSOCIAÇÃO DOS MUNICÍPIOS DO ALTO VALE DO ITAJAÍ

OBRA: RUA TENENTE JACOB PHILIPPI

REFERÊNCIA: PROJETO DE PAVIMENTAÇÃO

LOCAL: PROJETO DE SINALIZAÇÃO VIÁRIA

PROPRIETÁRIO: RUA TENENTE JACOB PHILIPPI, CENTRO ITUPORANGA/SC

MUNICÍPIO DE ITUPORANGA

ENGENHEIRA RESPONSÁVEL: GABRIELA SKOWASCH BOSSE

DESENHO: MARIA EDUARDA ARAGÃO

ESCALA: -

DATA: 01/2028

TIPO: SIN

PRANCHETA: 02

02

02