


PLANTA BAIXA -PROJETO BÁSICO
ESCALA.....1:250

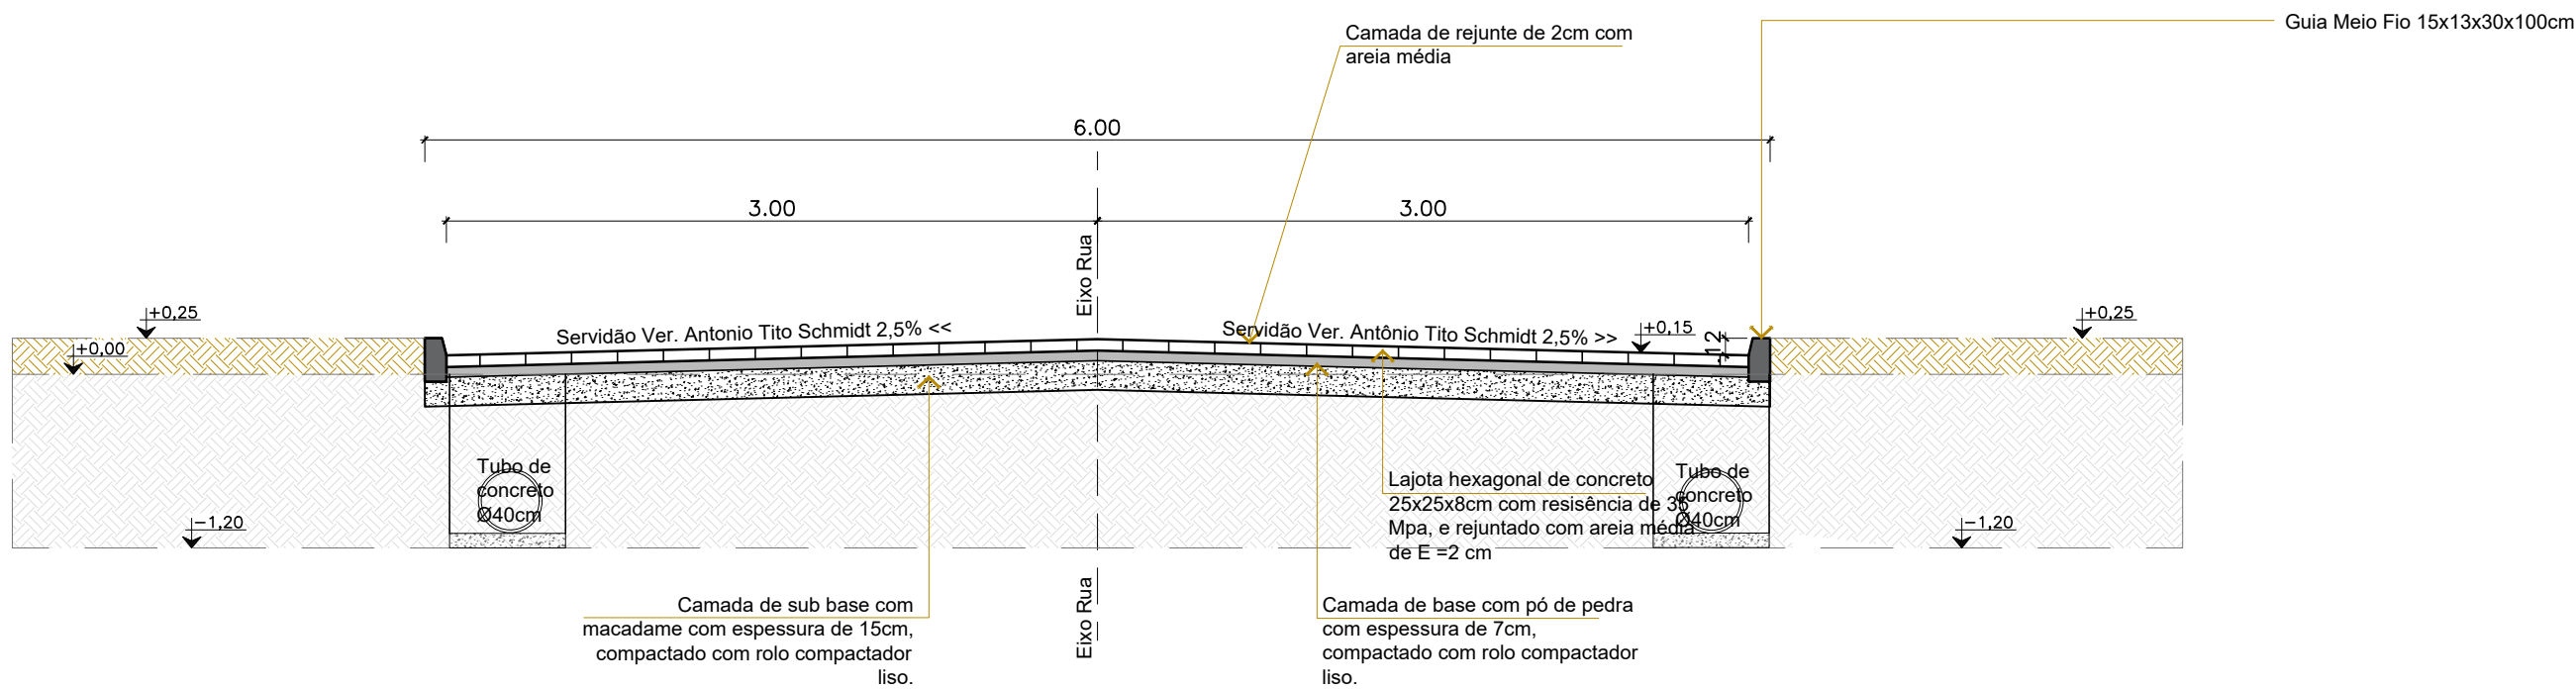

SEÇÃO 01
ESCALA.....1:50

LEGENDA			
CÓDIGO	DESCRIÇÃO	UNIDADE	QUANTIDADE
(P)	Pavimentação em lajota hexagonal 25x25x8cm em concreto 35 Mpa	m²	904,53
	Guia meio fio 15x13x30x100 cm	m	301,00
	Guia meio fio rebaldado 15x13x30x100 cm, somado no item acima	-	-

Aprovações:

Representante Tomador

Responsável técnico

Geison Kurtz
Prefeito

Eva Scheila Mariani Esser

Revisão	Alteração	Desenhista	Data
02			
01			
00	Emissão Inicial	Eva	24/03/2026

PROJETO BÁSICO

Engenheiro(a):

Eva Scheila Mariani Esser
CREA/SC: 146919-8

Email: planejamento@ituporanga.sc.com.br

Proprietário:

Prefeitura Municipal de Ituporanga

CNPJ: 83.102.640/0001-30

Uso:

PROJETO BÁSICO

Endereço da obra:

Servidão Ver. Antônio Tito Schmidt -
Bairro Gabiroba- Ituporanga - SC

Referência:

Planta PROJETO BÁSICO

Pavimentação Servidão
Ver. Antonio Tito Schmidt

Desenho:

Eva

Área:

Extensão:.....146,19m
Total:.....903,54m²

Data:

Março / 2026

Prancha: A-1

01/01