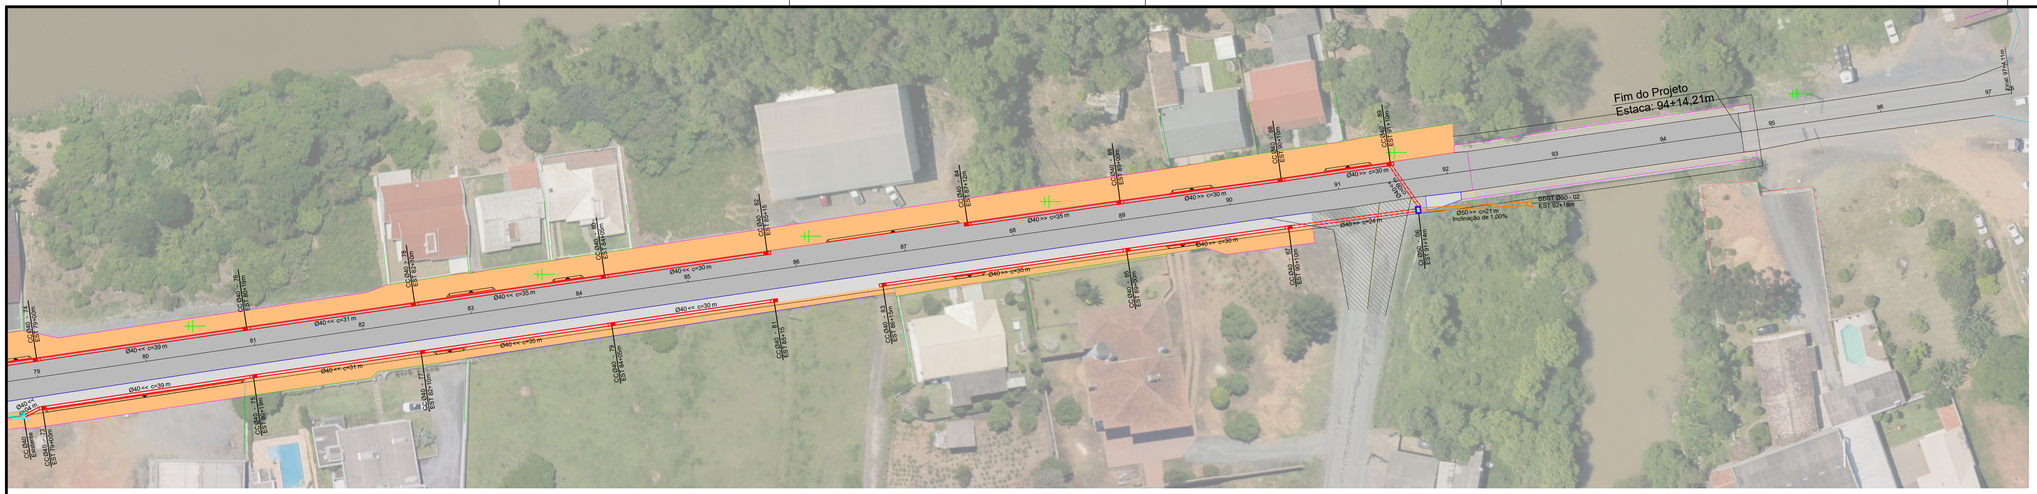

PROJETO DRENAGEM

ESC 1/500

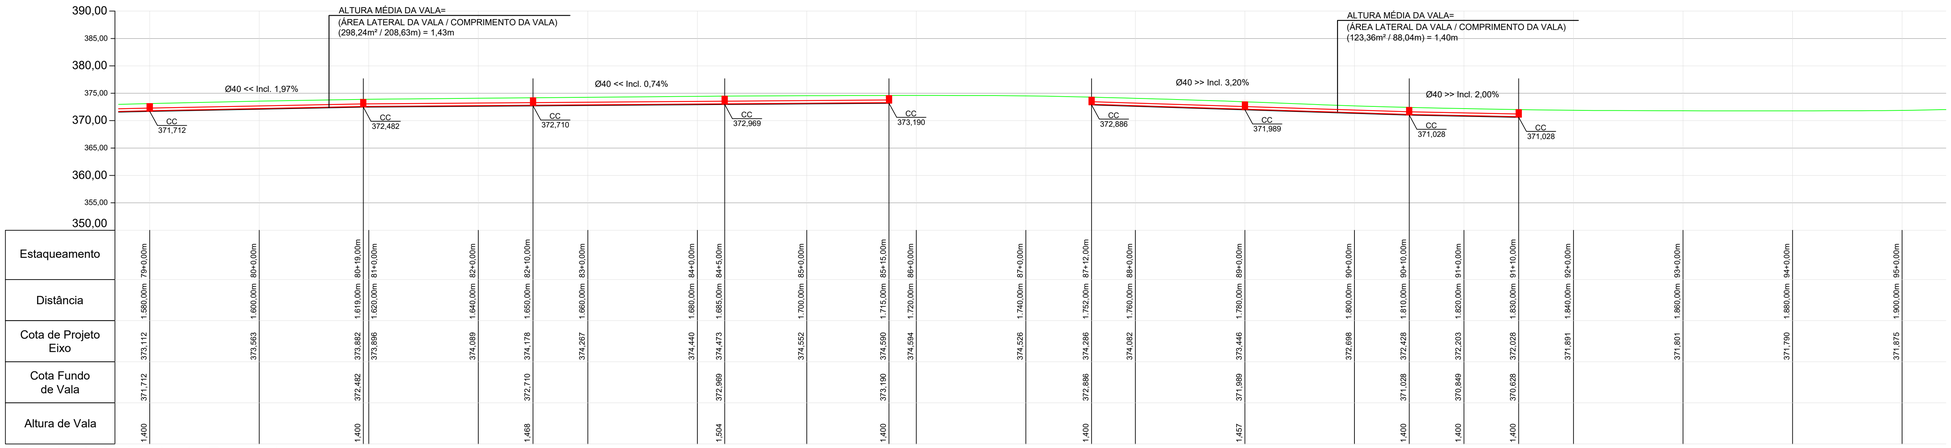

Fundo de Vala - Lado Esquerdo

Escala: 1/500

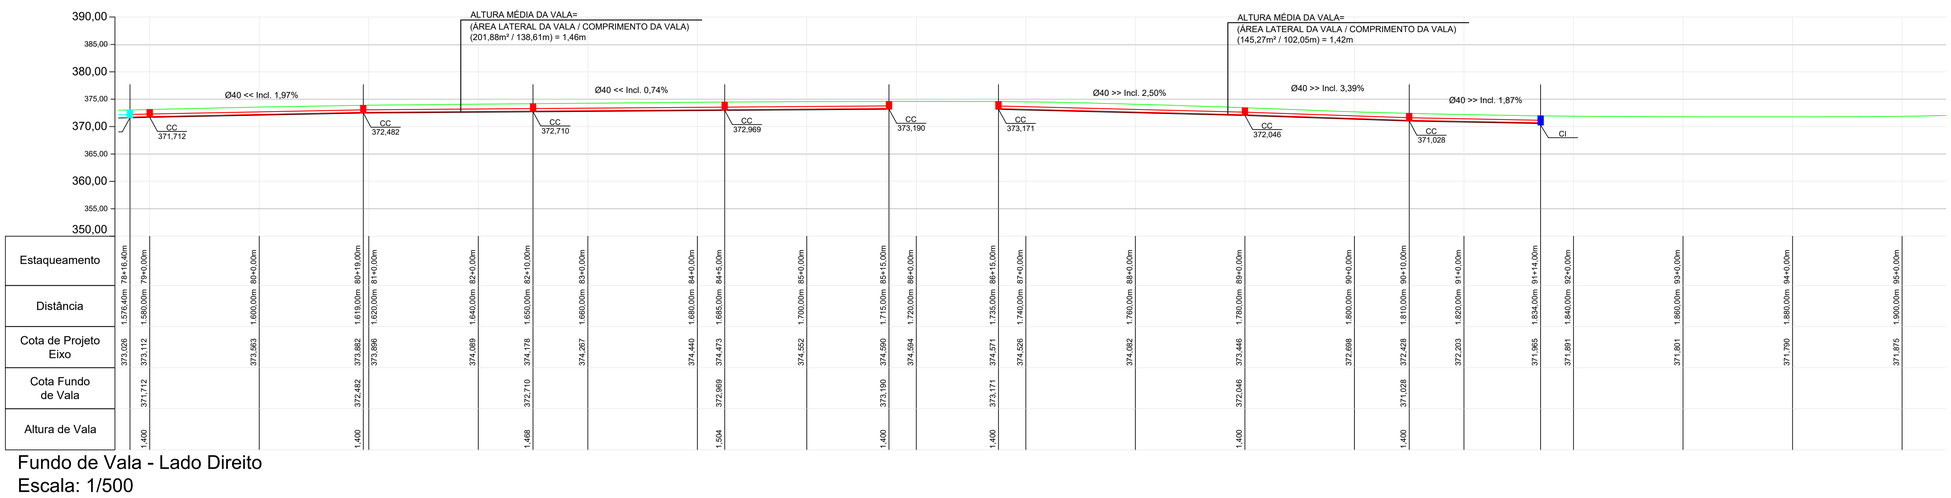

Fundo de Vala - Lado Direito

Escala: 1/500

LEGENDA:

CC - CAIXA DE CAPTAÇÃO
CI - CAIXA DE INSPEÇÃO
CJ - CAIXA DE JUNÇÃO

- DRENAGEM A EXECUTAR Ø40 - PS2 (REATERRO COM BRITA)
- DRENAGEM A EXECUTAR Ø40 - PA1 (REATERRO COM BRITA)
- DRENAGEM A EXECUTAR Ø50 - PA1 (REATERRO COM BRITA)
- DRENAGEM A EXECUTAR Ø50 - PA1 (COM BERÇO DE CONCRETO REATERRO COM SOLO)
- DRENAGEM A EXECUTAR Ø60 - PS2 (REATERRO COM BRITA)
- DRENAGEM A EXECUTAR Ø60 - PA1 (COM BERÇO DE CONCRETO E REATERRO COM BRITA E RACHÃO)
- DRENAGEM A EXECUTAR Ø60 - PA1 (COM BERÇO DE CONCRETO E REATERRO COM SOLO)
- DRENAGEM A EXECUTAR Ø80 - (COM BERÇO DE CONCRETO E REATERRO COM BRITA)
- DRENAGEM A EXECUTAR Ø80 - (COM BERÇO DE CONCRETO E REATERRO COM SOLO)
- DRENAGEM A EXECUTAR Ø100 - PA1 (COM BERÇO DE CONCRETO E REATERRO COM SOLO)
- DRENAGEM A EXECUTAR Ø100 - PA1 (COM BERÇO DE CONCRETO E REATERRO COM BRITA E RACHÃO)
- DRENAGEM EXISTENTE Ø INDICADO NO PROJETO

CC - CAIXA DE CAPTAÇÃO A EXECUTAR

CI - CAIXA DE INSPEÇÃO A EXECUTAR

CJ - CAIXA DE JUNÇÃO A EXECUTAR

BBST - BOCA DE BUEIRO SIMPLES TUBULAR A EXECUTAR

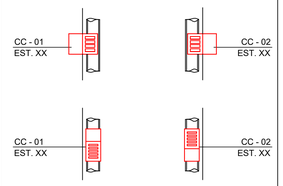

REVISÃO:	DATA:	DESCRIÇÃO:

CARIMBOS E APROVAÇÕES:

AMAVI
ASSOCIAÇÃO DOS MUNICÍPIOS DO ALTO VALE DO ITAJAÍ
(47) 3531-4242
amavi@amavi.org.br
amavi.org.br
@amavi.altovale
Rua XV de Novembro, 737
Centro, Rio do Sul/SC
89160-015

PROPRIETÁRIO / CONTRATANTE:

PREFEITURA MUNICIPAL DE ITUPORANGA

CNPJ: 83.102.640/0001-30

ASSINATURA:

GEISON KURTZ:00716482916

Assinado digitalmente por GEISON KURTZ:00716482916
Nº 1 (ref): Cert: ICP-Brasil, OU=Certificado Digital PF A3, OU=Presencial, OU=04276080000185, OU=AC SOLUTI Multipla v5, CN=GEISON KURTZ:00716482916
Razão: Eu sou o autor deste documento
Local:
Data: 2026.03.19 08:56:53-03'00'
Foxit PDF Reader Versão: 2024.3.0

RESPONSÁVEL TÉCNICO PROJETO:

WALTER DALPIAZ JUNIOR

ENGENHEIRO CIVIL - CREA/SC: 075658-9

ASSINATURA:

WALTER DALPIAZ JUNIOR:04375008962

Assinado de forma digital por WALTER DALPIAZ JUNIOR:04375008962
Dados: 2026.03.19 07:36:56 -03'00'

PROJETO:

DRENAGEM

OBRA:

REVITALIZAÇÃO DAS RUAS ADÃO SENS E NORBERTO PEDRO LUDWING

LOGRADOURO: ADÃO SENS E NORBERTO PEDRO LUDWING **BAIRRO:** GRUTA

MUNICÍPIO: ITUPORANGA **UF:** SC **CEP:** 88.400-000

ÁREA DE RECOMPOSIÇÃO DA PISTA:
13.770,14m²

EXTENSÃO DO TRECHO Á PAVIMENTAR:
1.821,65m

CONTEÚDO:
PROJETO DE DRENAGEM
FUNDO DE VALA

ESCALA: INDICADA

DATA: 17/03/2026

CÓDIGO AMAVI: 2952

DESENHISTA: NATAN EMANOEL DA SILVA

D06/09

TODOS OS DIREITOS RESERVADOS. PROIBIDA A REPRODUÇÃO PARCIAL OU TOTAL. DESENHO VÁLIDO SOMENTE ASSINADO PELO RESPONSÁVEL DO PROJETO.