


PLANTA DE DRENAGEM
ESCALA.....1:350



LEGENDA:

Código	Descrição	Unidades	Quantidade
	Tubo de Concreto PS-2 Ø 40cm (Berço com brita e aterro com brita nº 02)	m	11,00
	Tubo de Concreto Existente	m	----
	Caixa de Captação	und	11,00
	Caixa de Junção tubo de Ø40cm Det.02	und	01
	Tubo de PVC Ø100mm	m	12,00

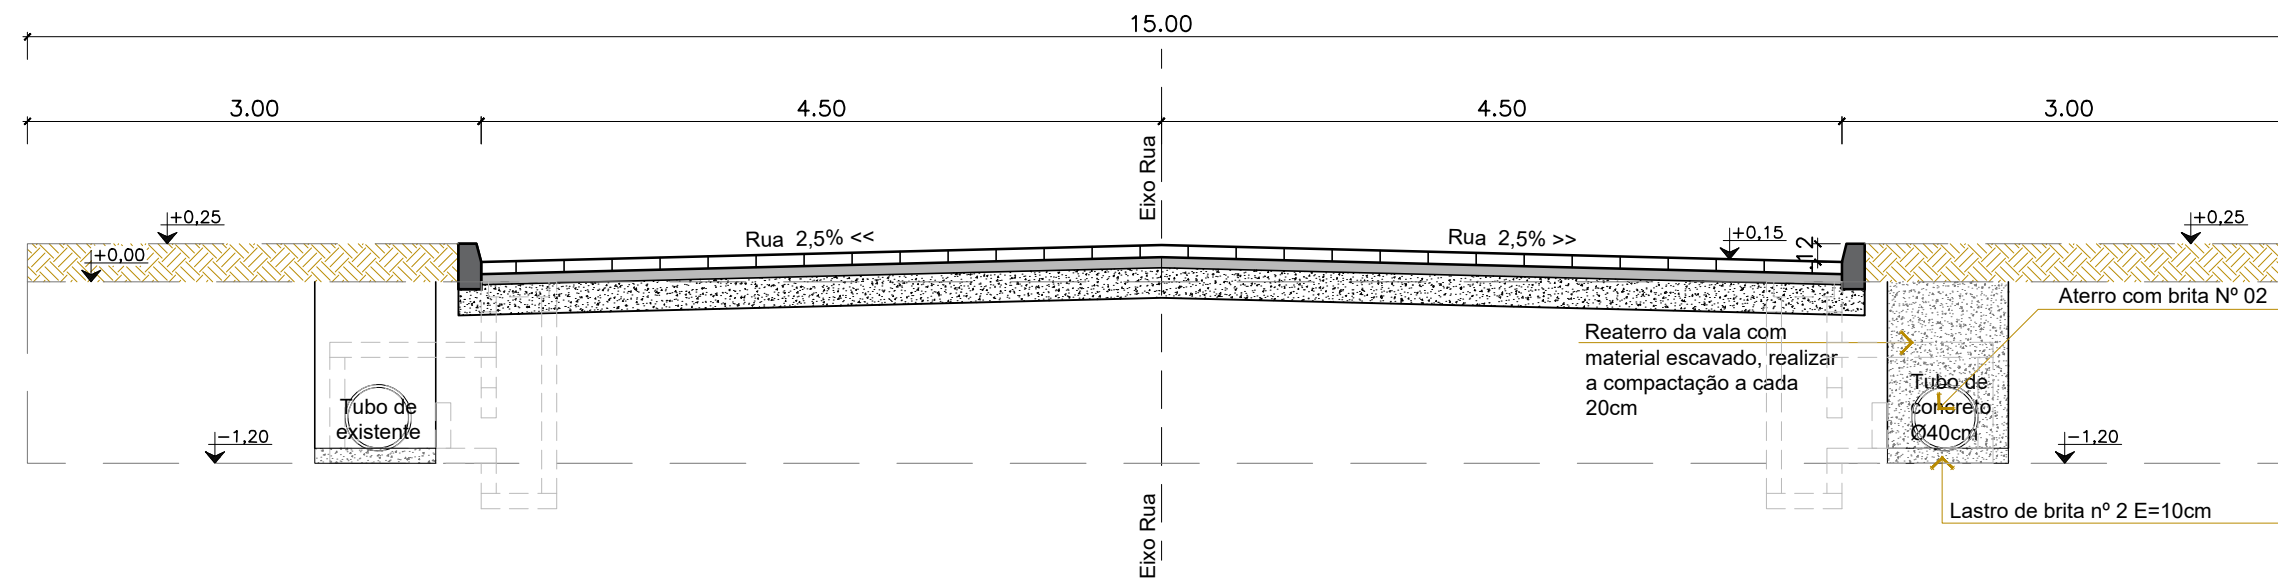


SEÇÃO 01 - DRENAGEM
ESCALA.....1:50


DET.04 - ASSENTAMENTO DE TUBOS DE COCNETO
ESCALA.....1:25

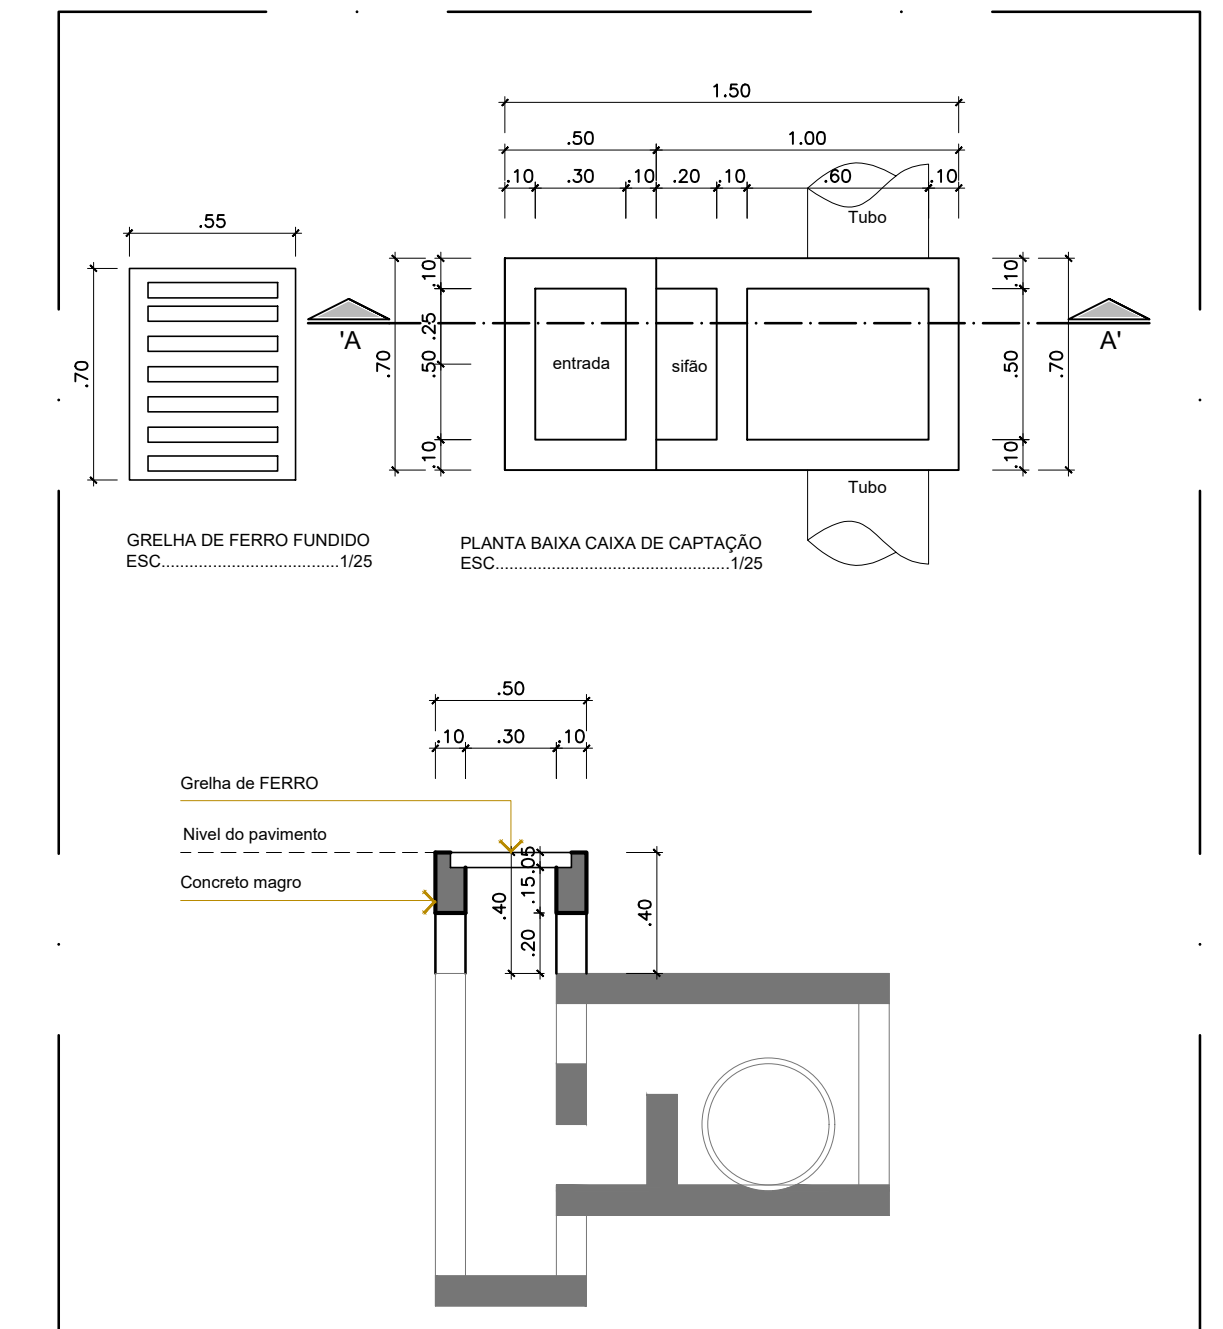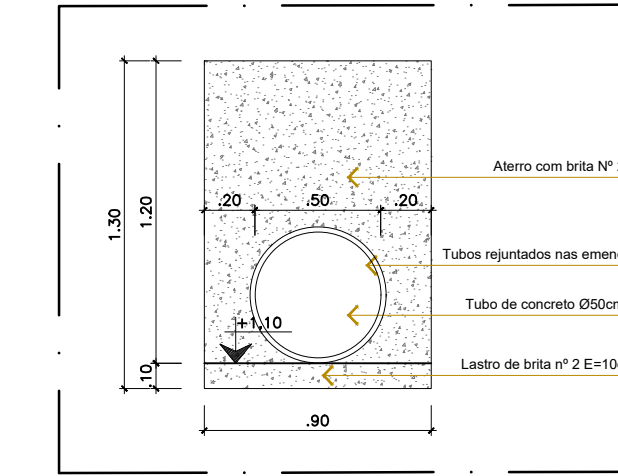

DET.03 - AJUSTE DE ALTURA CAIXA
DE CAPTAÇÃO P/ TUBO Ø40 CM
ESCALA.....1:25

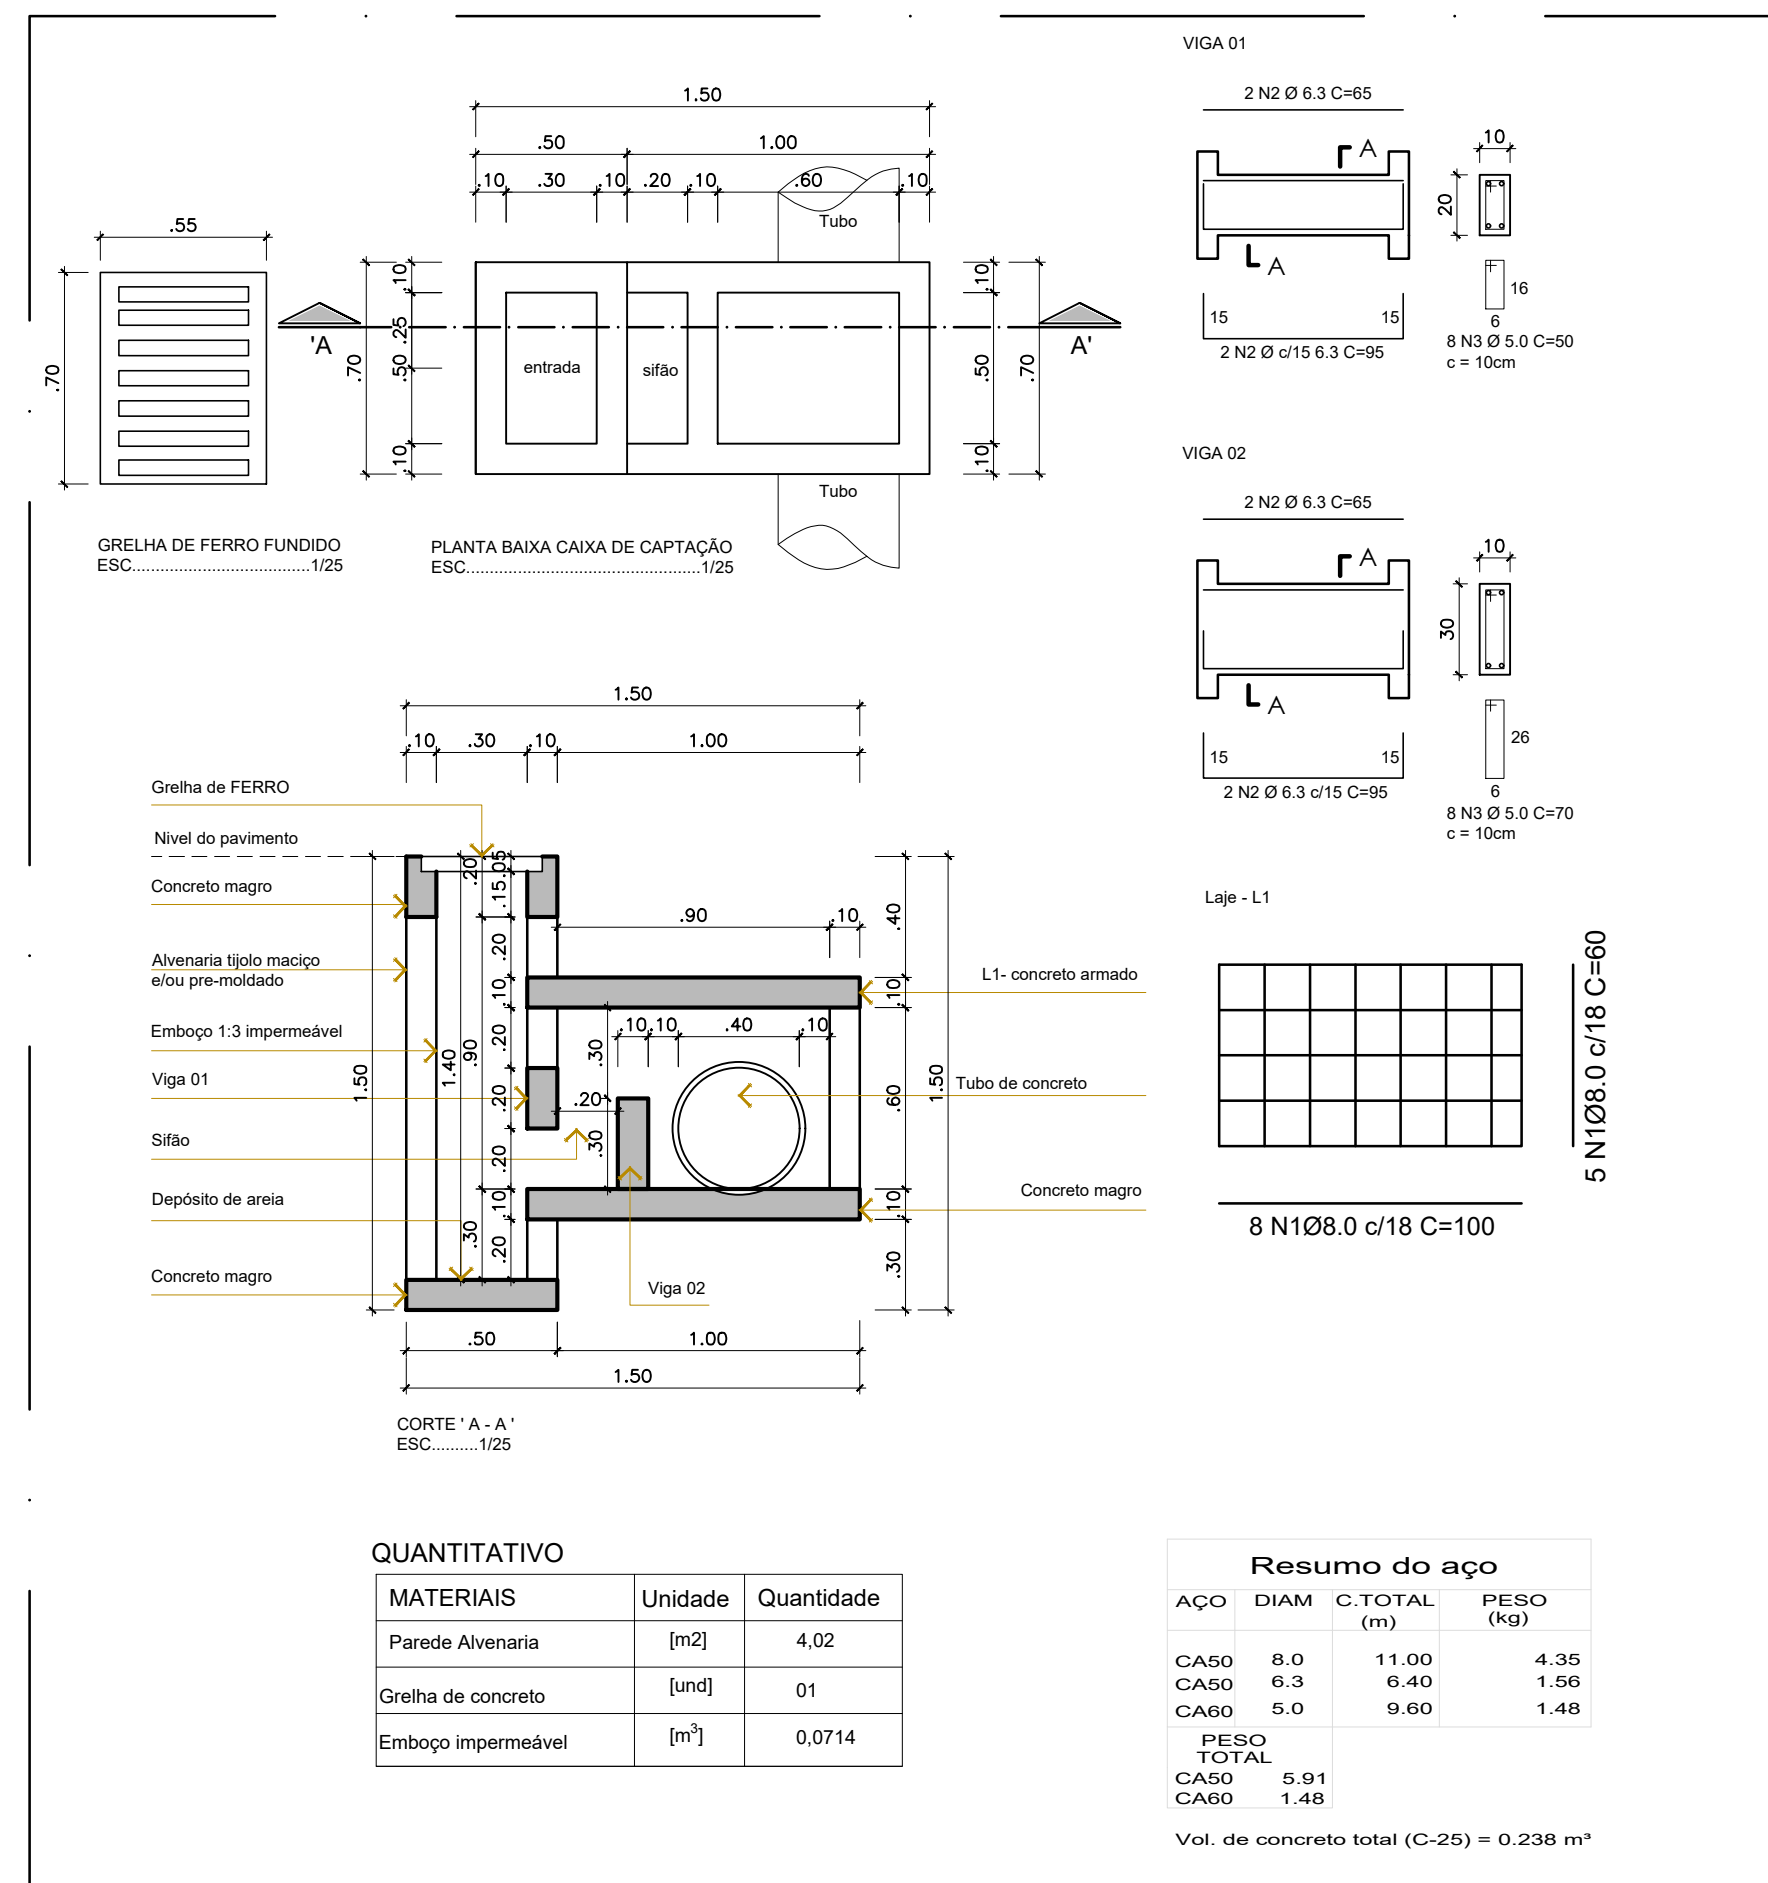

DET.01 - CAIXA DE CAPTAÇÃO P/ TUBO Ø40 CM
ESCALA.....1:25

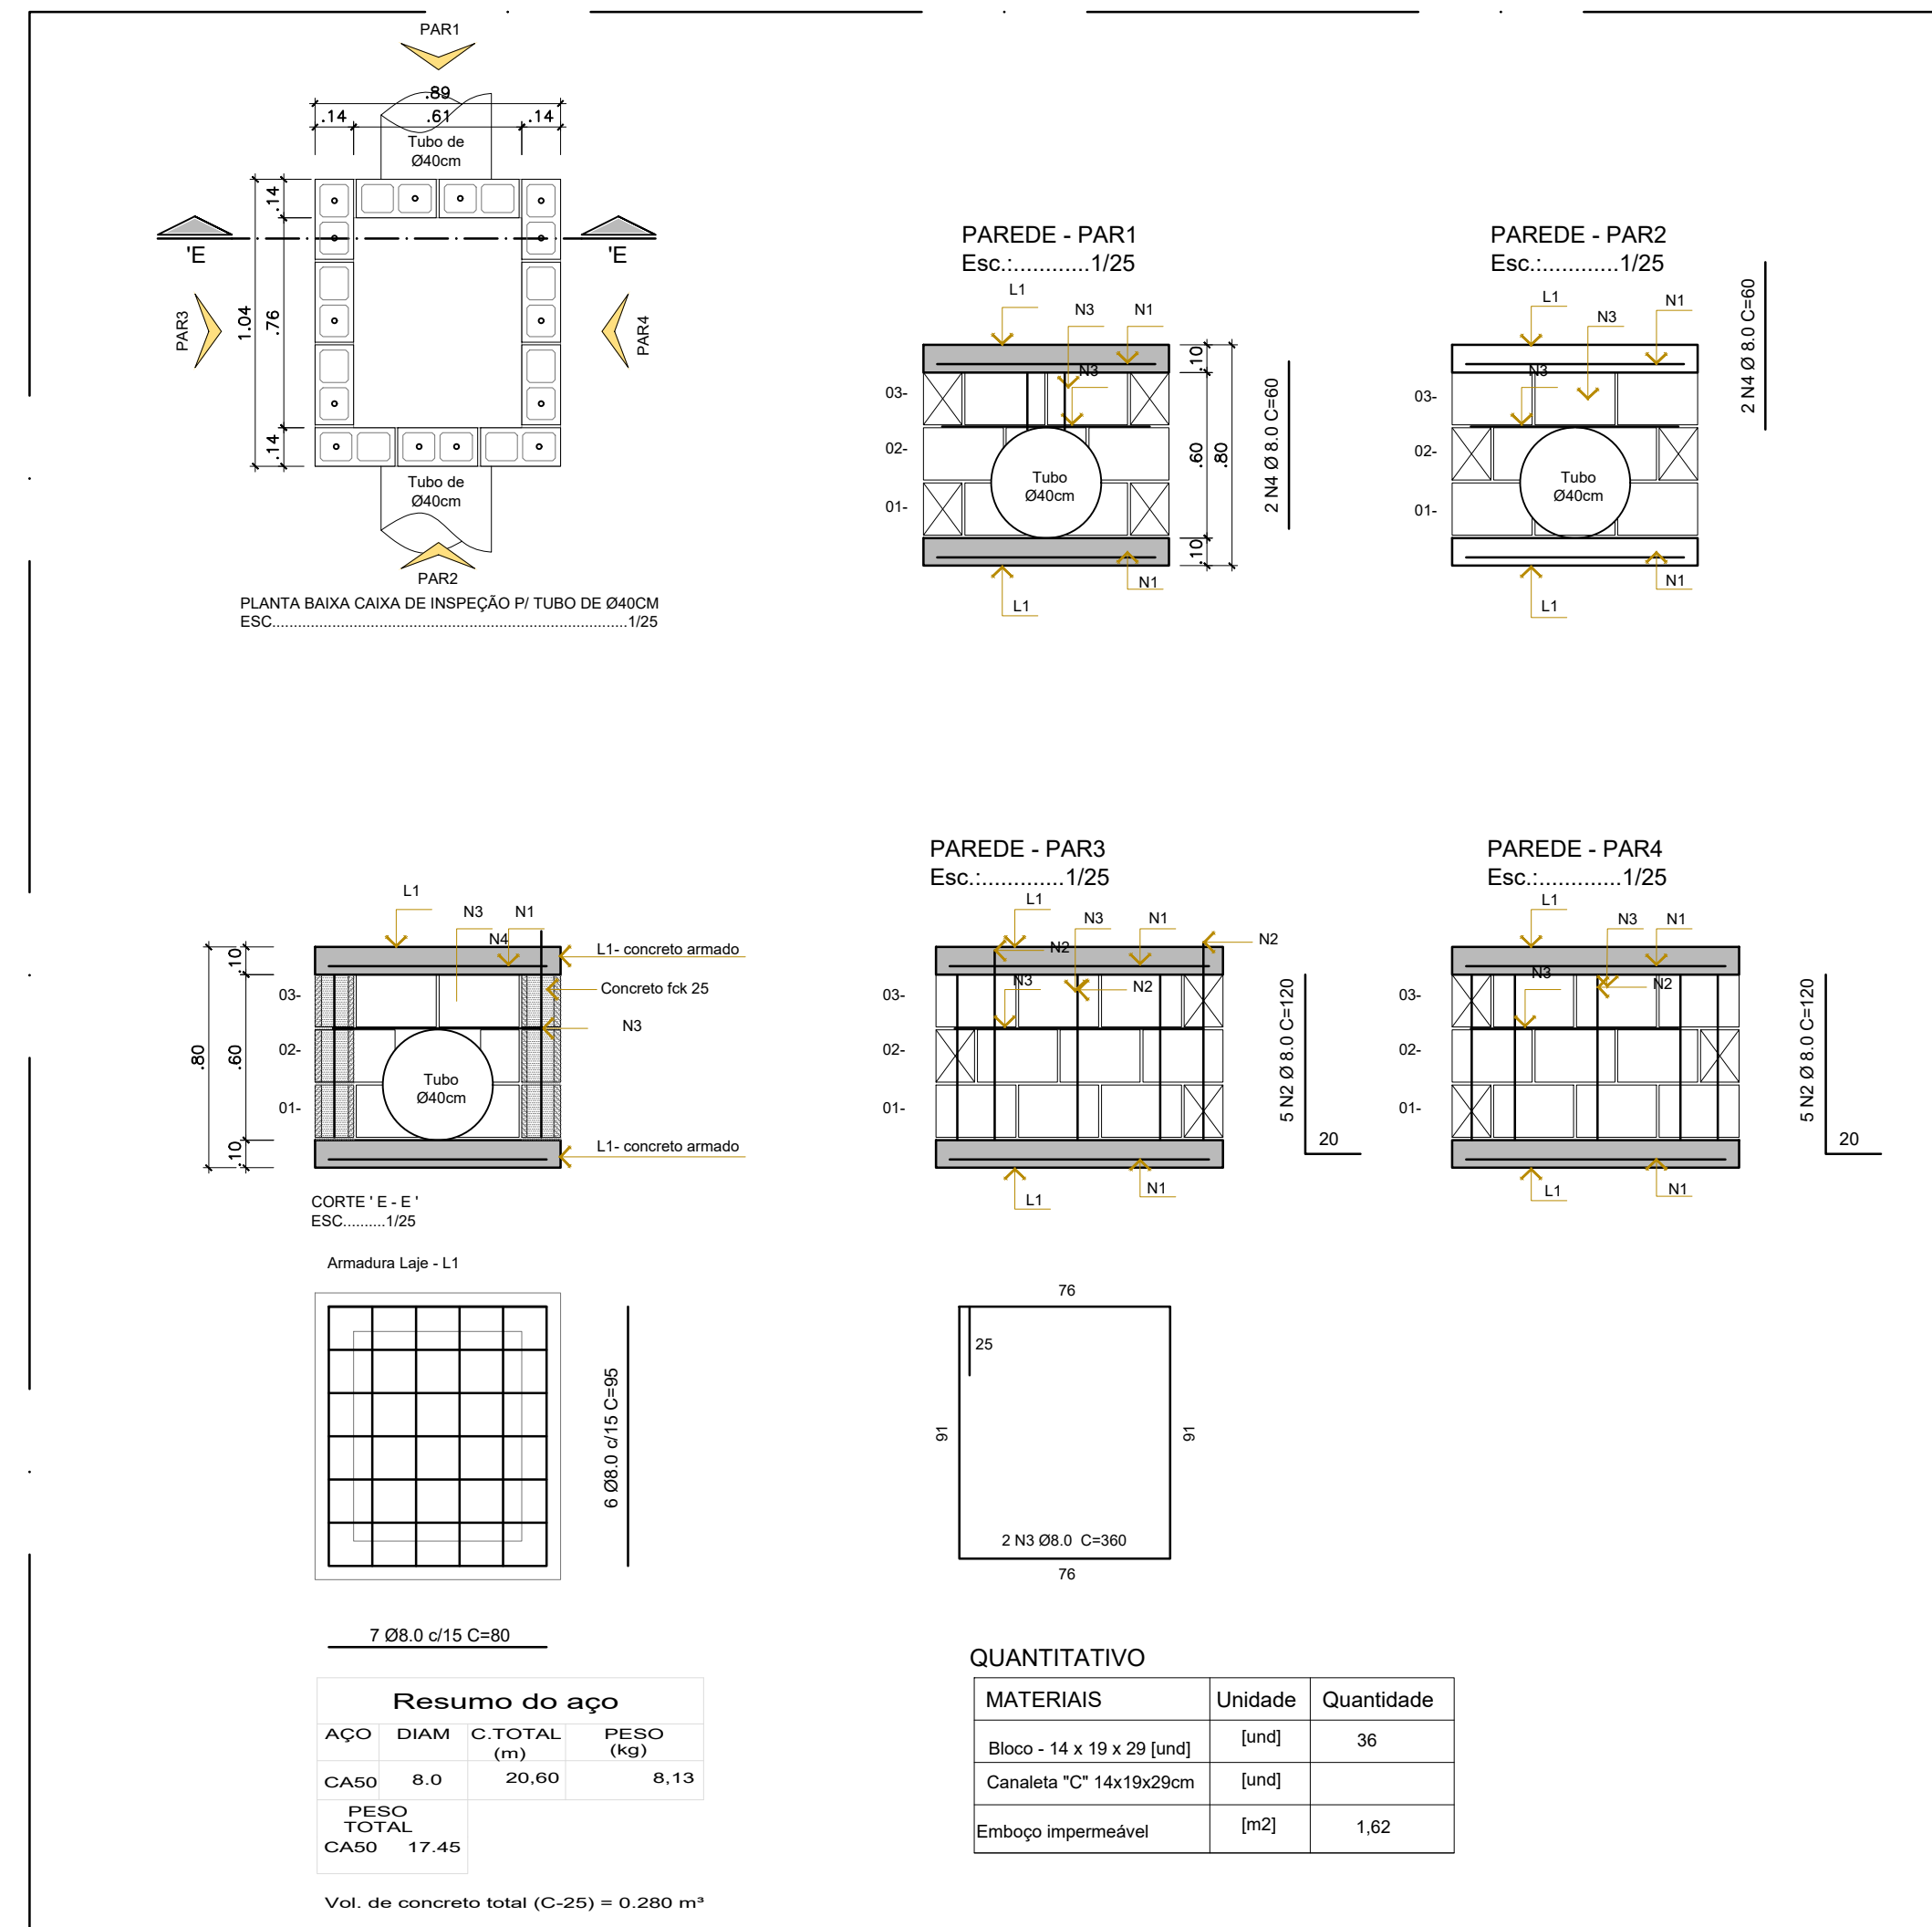

DET.02 - CAIXA DE JUNÇÃO TUBO Ø40
ESCALA.....1:30

Aprovações:			
Representante Tomador			
Geison Kurtz Prefeito			
Responsável técnico			
Aguinaldo Onorio			
Revisão	Alteração	Desenhista	Data
02			
01			
00	Emissão Inicial	Maicon	18/02/2026
PROJETO DRENAGEM			
Engenheiro(a):			
Aguinaldo Onorio			
CREA/SC: 192017-7			
Email: planejamento@ituporanga.sc.com.br			
Proprietário:		CNPJ: 83.102.640/0001-30	
Prefeitura Municipal de Ituporanga			
Uso:	Endereço da obra:		
PROJETO DRENAGEM	Rua Waldir Francisco Steinbach, Bairro Gabiroba - Ituporanga - SC		
Referência:		Pavimentação Rua Waldir Francisco Steinbach	
Planta de Drenagem			
Legenda			
Seção 01 - Drenagem Det. 01, 02 e 03			
Desenho:	Área:	Data:	Prancha: A-1
Maicon Knauel	Extensão:.....209,40m Total:.....1.946,89m²	Fevereiro / 2026	01/01
	Escala: Indicada		