



DETALHE MESA PRÉ MOLDADA

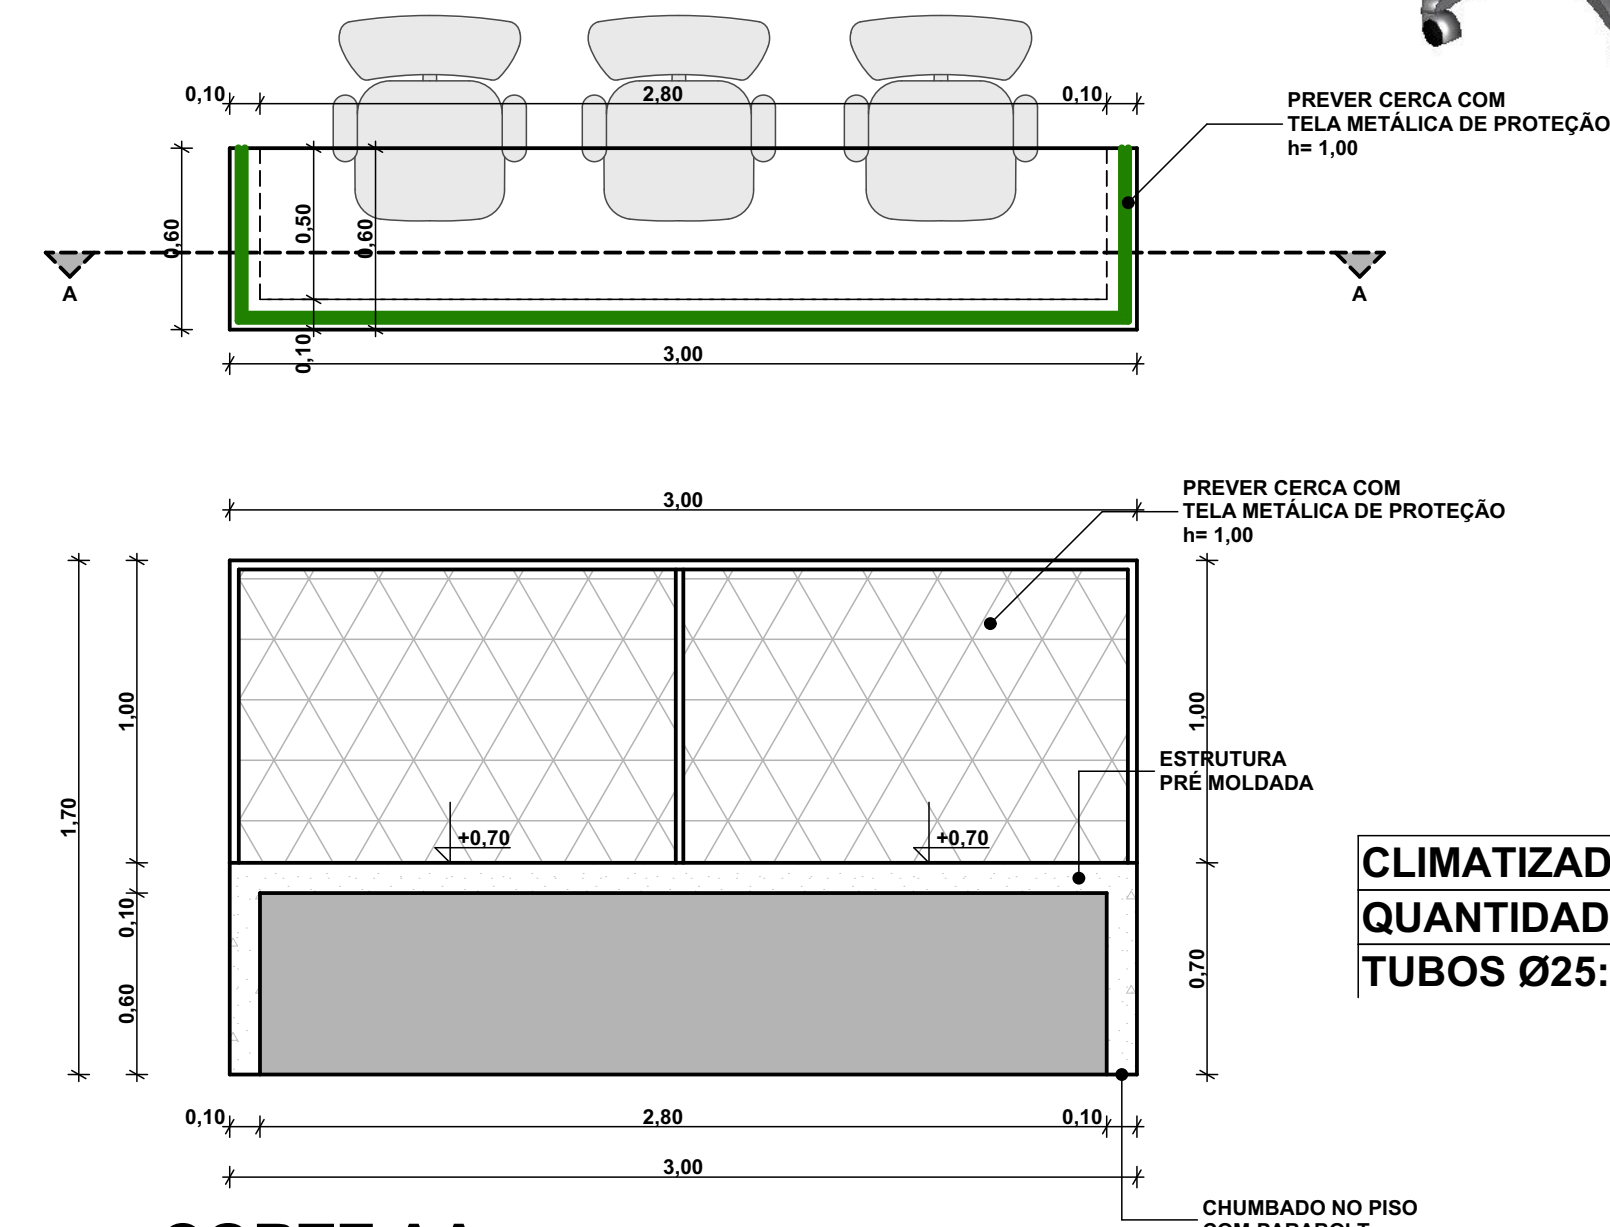

CLIMATIZADORES  
QUANTIDADE: 04 UNIDADES  
TUBOS Ø25: 80,00 METROS

CORTE AA  
ESC.: 1/25

ASSENTO PARA ARQUIBANCADAS  
COM ENCOSTO BAIXO  
DIMENSÕES APROX: 44,5 x34,5  
MATERIAL:POLIPROPILENO  
QUANTIDADE: 654 UNIDADES

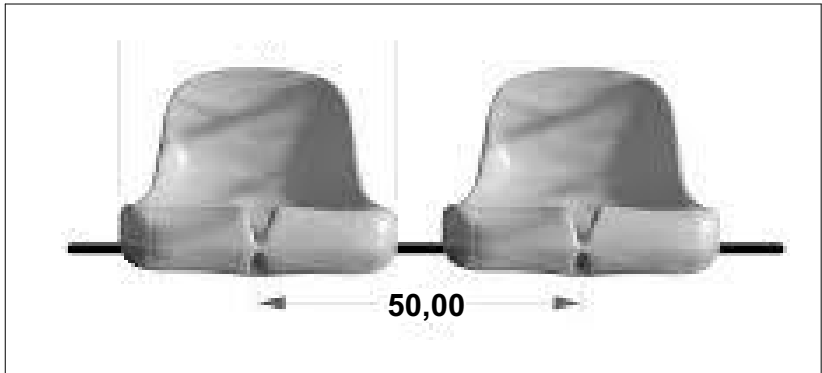


OBSERVAR A DISTÂNCIA ENTRE CADA ASSENTO

Aprovações:			
Responsável técnico(a)		Representante Tomador	
Eva Scheila Mariani Esser Engenheira Civil CREA/SC: 146919-8		Prefeito Municipal de Ituporanga	

Revisão	Alteração	Desenhista	Data
02			
01			
00	Emissão Inicial	Dione Rech	24/10/2025

ARQUITETÔNICO

Engenheiro(a):  EVA SCHEILA MARIANI ESSER CREA/SC: 146919-8  Email: planejamento@ituporanga.sc.com.br			
Proprietário: Prefeitura Municipal de Ituporanga		CNPJ: 83.102.640/0001-30	
Uso: Projeto: REFORMA GINÁSIO HENRIQUE HOLETZ		Endereço da obra: RUA NELSON ROSA BRASIL ITUPORANGA-SC	
Referência: PLANTA BAIXA E DETALHES			
Desenho: Dione Rech	Área: 1.380,00 m2	Data: Fevereiro / 2026	Prancha: A-1
		Escala: Indicada	ARQ 03/05