


PLANTA DRENAGEM
ESCALA.....1:200

NOTA: DRENAGEM EXISTENTE. CAIXAS EXECUTADAS PELA PREFEITURA. A EMPRESA CONTRATADA DEVERÁ REBOCAR E INSTALAR TAMPAS NOVAS NAS CAIXAS EXISTENTES

LEGENDA			
CÓDIGO	DESCRIÇÃO	UNIDADE	QUANTIDADE
	caixas de captação existentes a rebocar e executar/installar tampas	und	6

DET. 01 - CAIXA DE CAPTAÇÃO
EXISTENTE A REBOCAR E INSTALAR
TAMPAS ESCALA 1/25

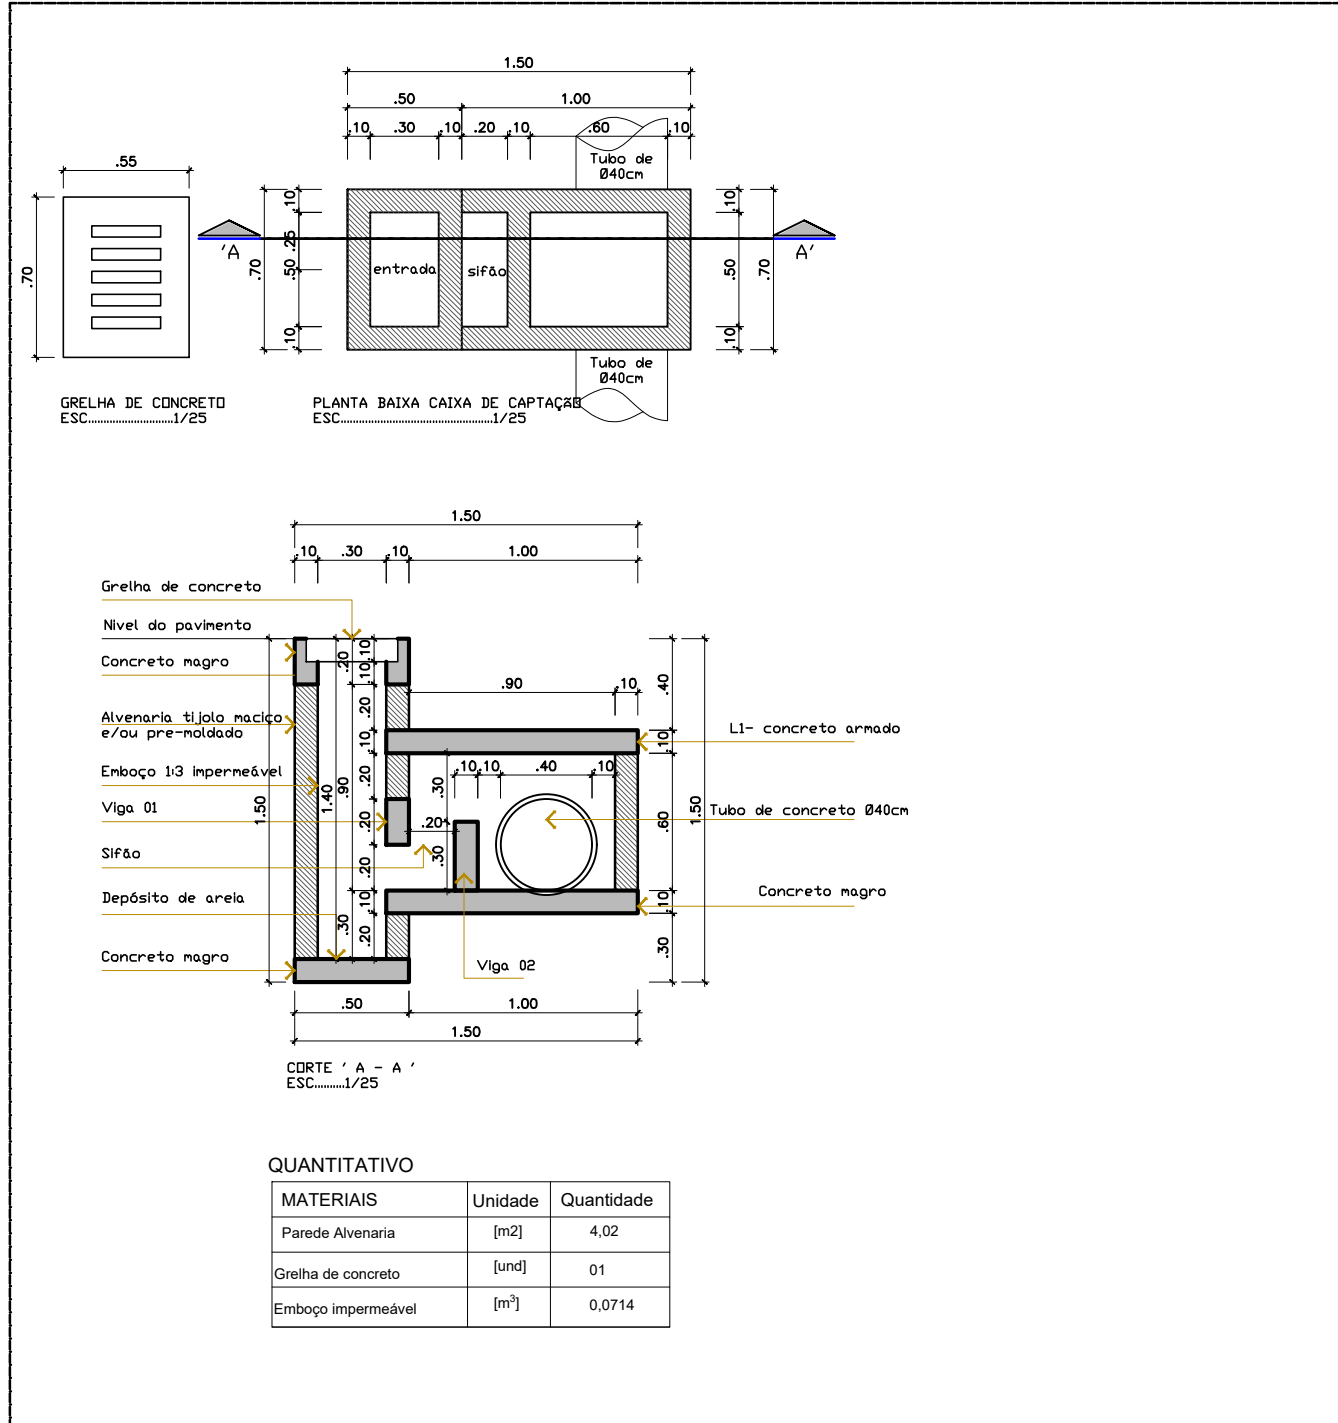

Aprovações:

Representante Tomador

Geison Kurtz
Prefeito

Responsável técnico

Eva Scheila Mariani Esser

Revisão	Alteração	Desenhista	Data
02			
01			
00	Emissão Inicial	Eva	25/06/2025

PROJETO DRENAGEM (EXECUTIVO)

Engenheiro(a):

Eva Scheila Mariani Esser
CREA/SC: 146919-8
Email: planejamento@ituporanga.sc.com.br

Proprietário:
Prefeitura Municipal de Ituporanga
CNPJ: 83.102.640/0001-30

Uso:
PROJETO DRENAGEM

Endereço da obra:
Avenida Paraguai, Jardim América -
Ituporanga - SC

Referência:
Planta de Drenagem
Legenda
Vista detalhes caixas de captação

Pavimentação
Avenida Paraguai

Desenho:
Eva

Área:
Extensão:.....96,81m
Total:.....1458,15m²

Data:
Julho / 2025
Escala:
Indicada

Prancha: A-1
01/01