



PAVTO. SUPERIOR  
PROJETO BÁSICO  
ESC.: 1/125

LEGENDAS.:  
— PINTURA PAREDES EXTERNAS  
— PINTURA PAREDES INTERNAS

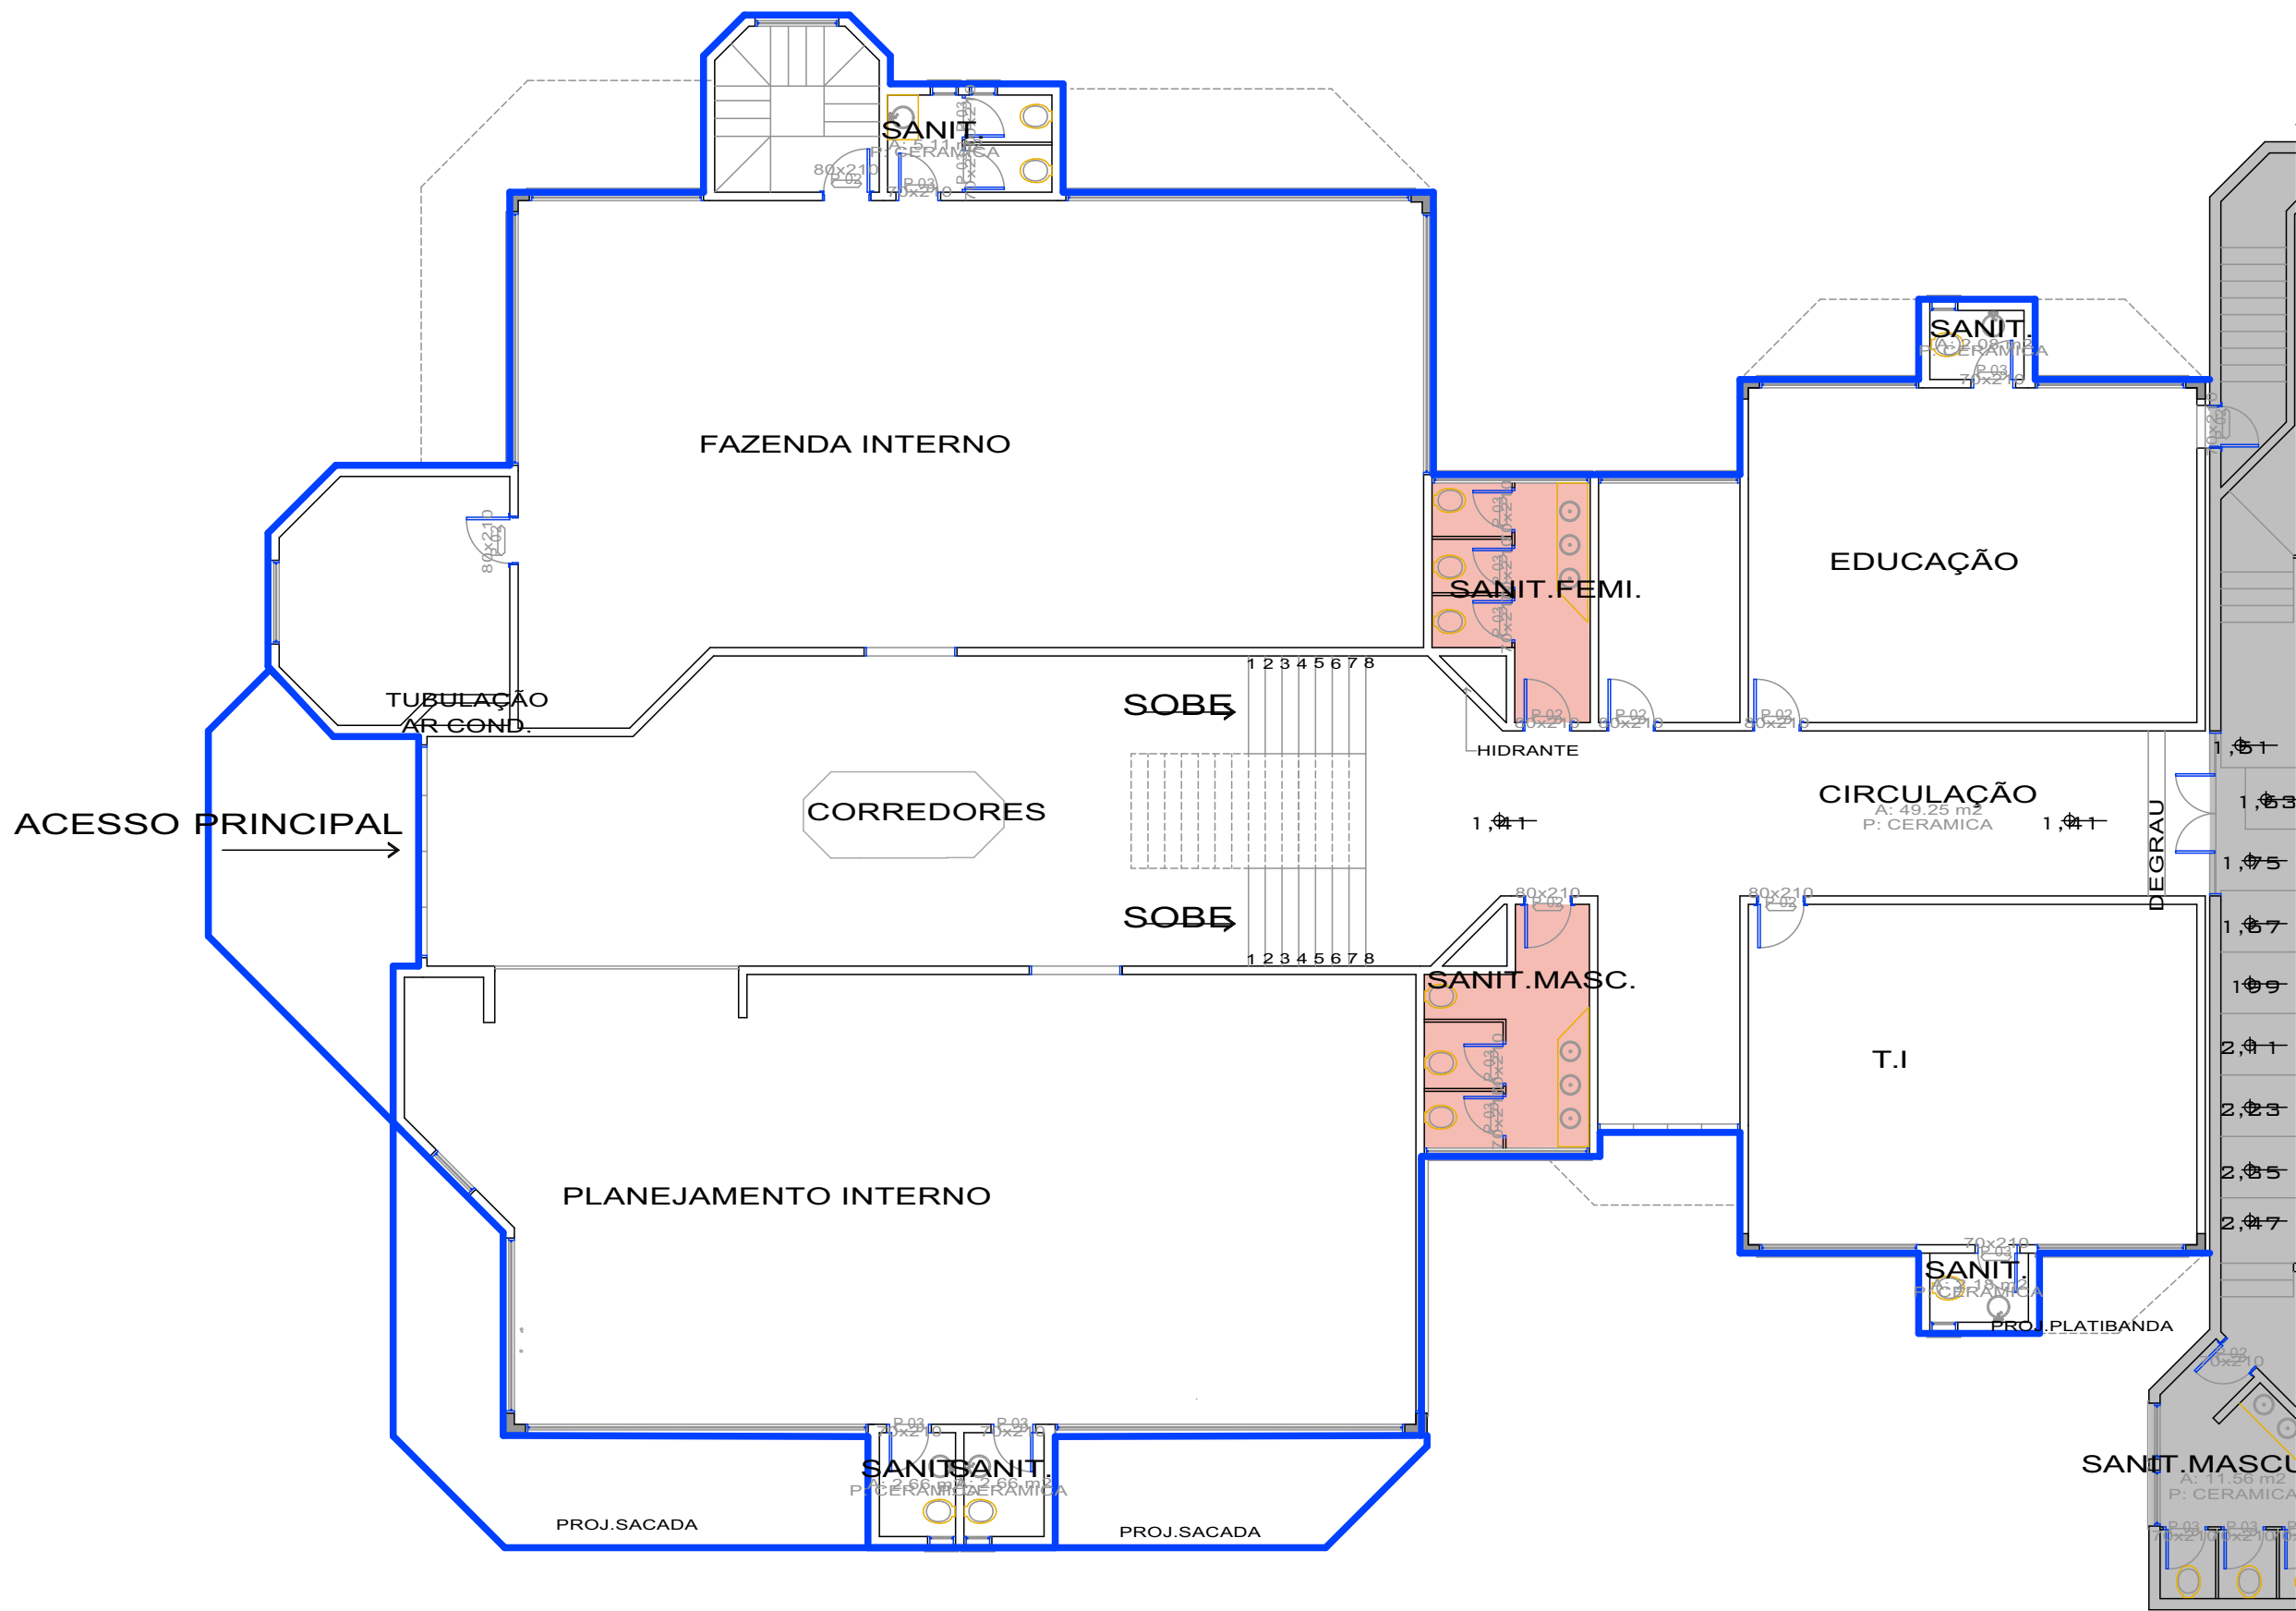

PAVTO. TÉRREO  
PROJETO BÁSICO  
ESC.: 1/125

LEGENDAS.:  
— PINTURA PAREDES EXTERNAS  
— REFORMA SANITÁRIO MASCULINO E FEMININO

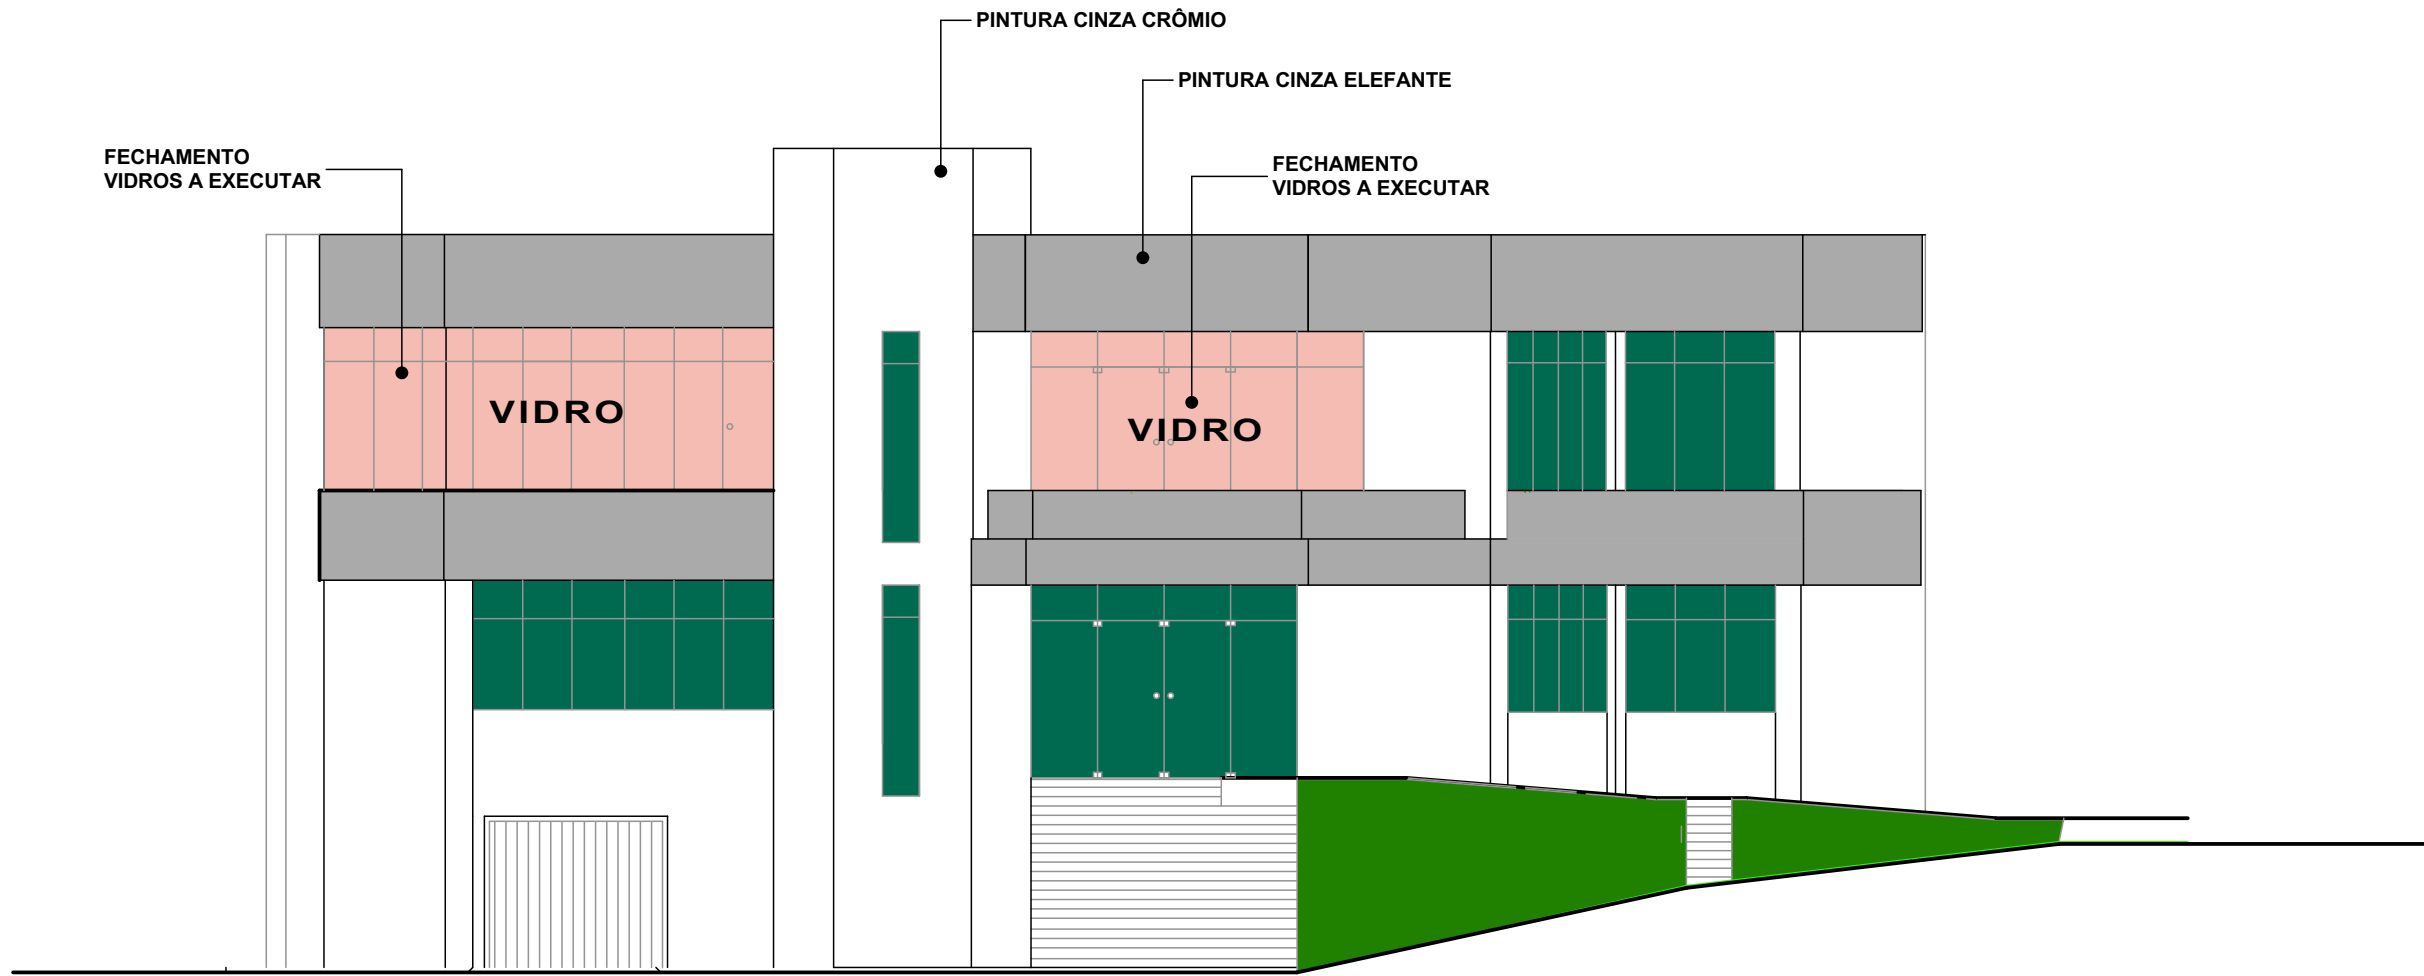

FACHADA  
Escala 1/75

Aprovações:

Representante Tomador

Prefeito Municipal de Ituporanga

Responsável técnico

Revisão	Alteração	Desenhista	Data
00	Emissão Inicial	Dione Rech	17/11/2024

PROJETO BÁSICO

Engenheiro:  
Henrique Duarte Sales Carvalho  
crea.: 119279-5



Email: planejamento@ituporanga.sc.com.br

Proprietário: Prefeitura Municipal de Ituporanga	CNPJ: 83.102.640/0001-30
Uso: Projeto: Pintura e Reforma Prefeitura Municipal	Endereço da obra: Rua Joaquim Boeing - 40- Ituporanga -SC

Referência:  
Pintura.

Desenho Dione rech	Área Total pintura a executar.: 1.618,00 m2	Data: Novembro / 2024	Prancha: A-1
		Escala: Indicada	01/01