

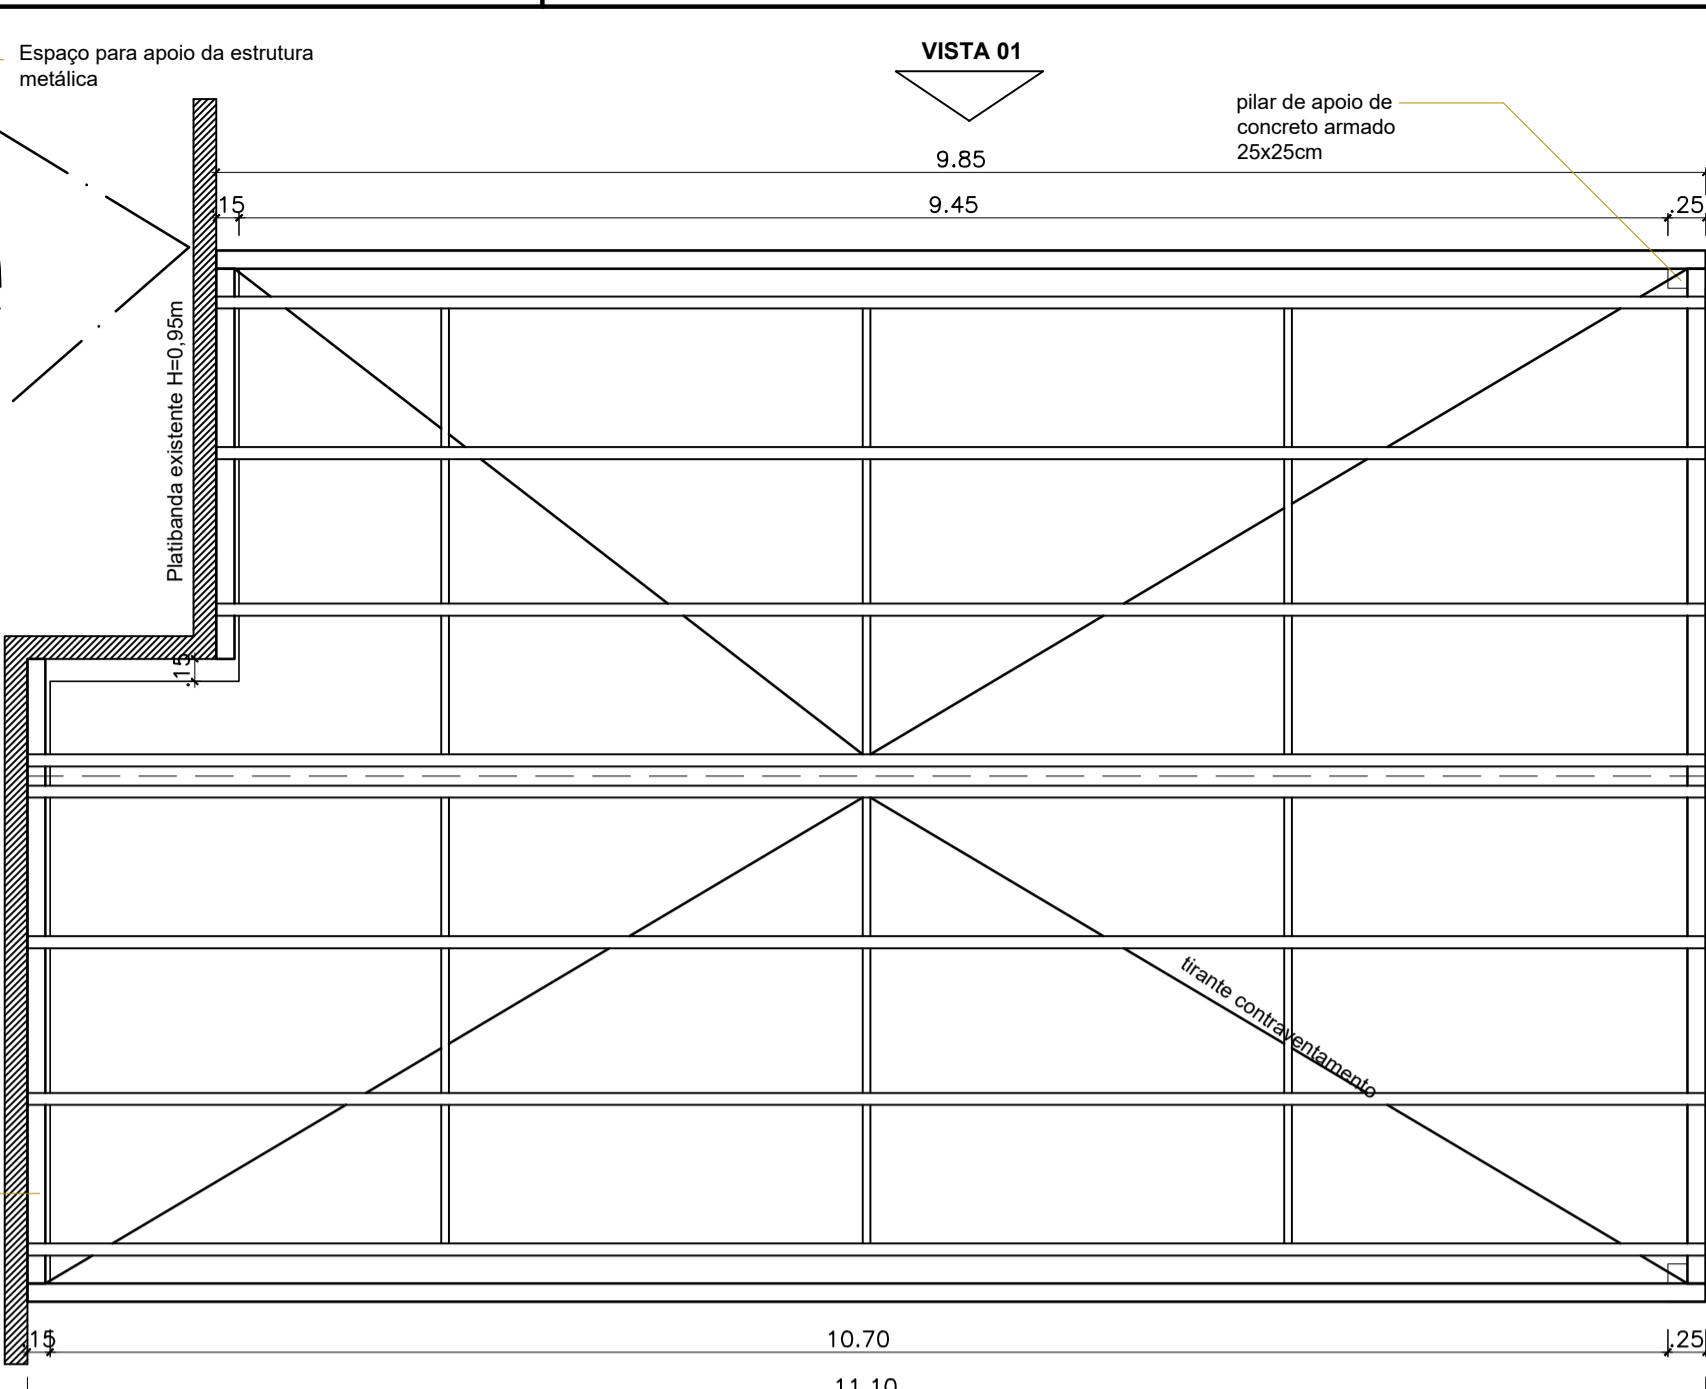



PLANTA BAIXA SEDE SAMU - GARAGEM  
ESCALA.....1:50

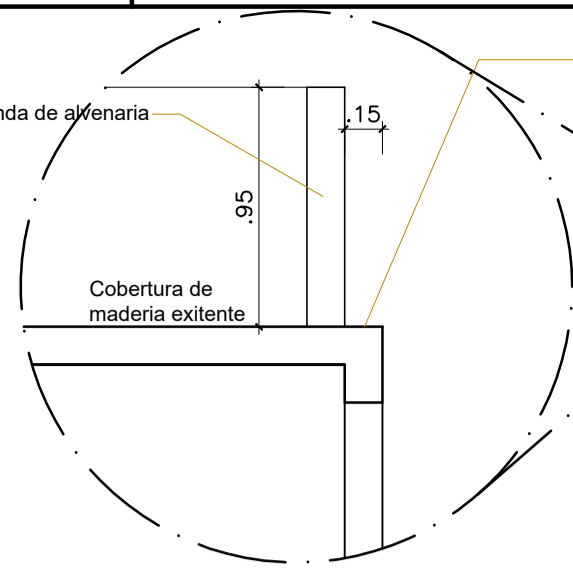


PLANTA BAIXA COBERTURA PERFIL  
ESCALA.....1:50

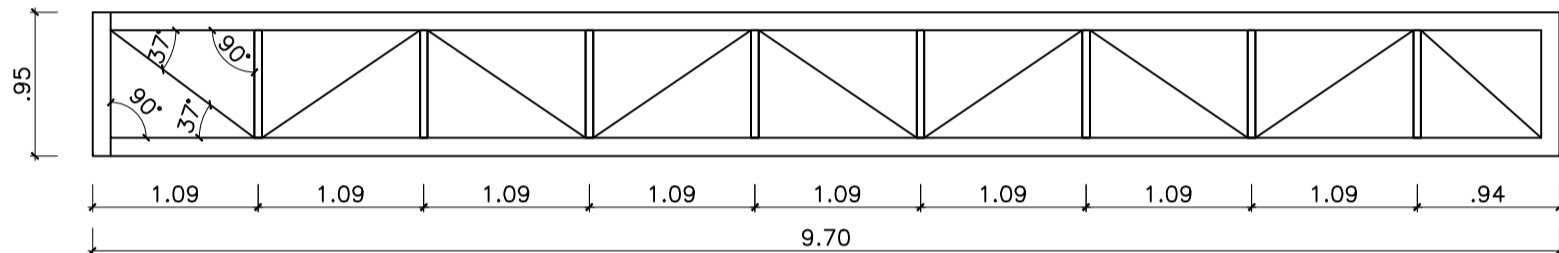


ESTRUTURA TRELIÇADA - VISTA 01  
ESCALA.....1:50

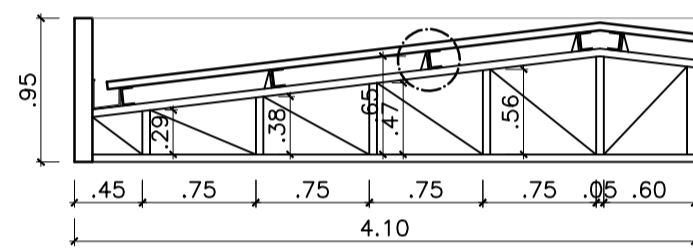


ESTRUTURA TRELIÇADA - VISTA 04  
ESCALA.....1:50

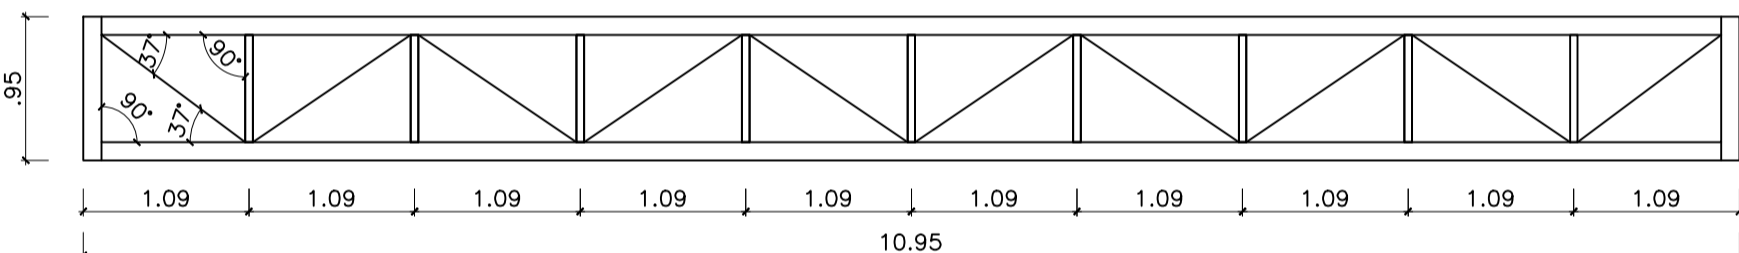


ESTRUTURA TRELIÇADA - VISTA 02  
ESCALA.....1:50

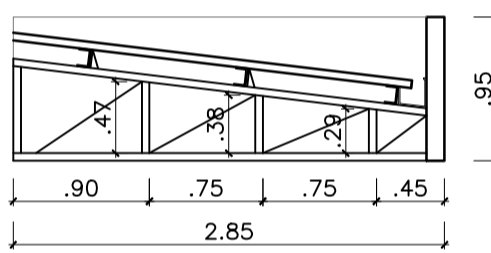


ESTRUTURA TRELIÇADA - VISTA 04  
ESCALA.....1:50

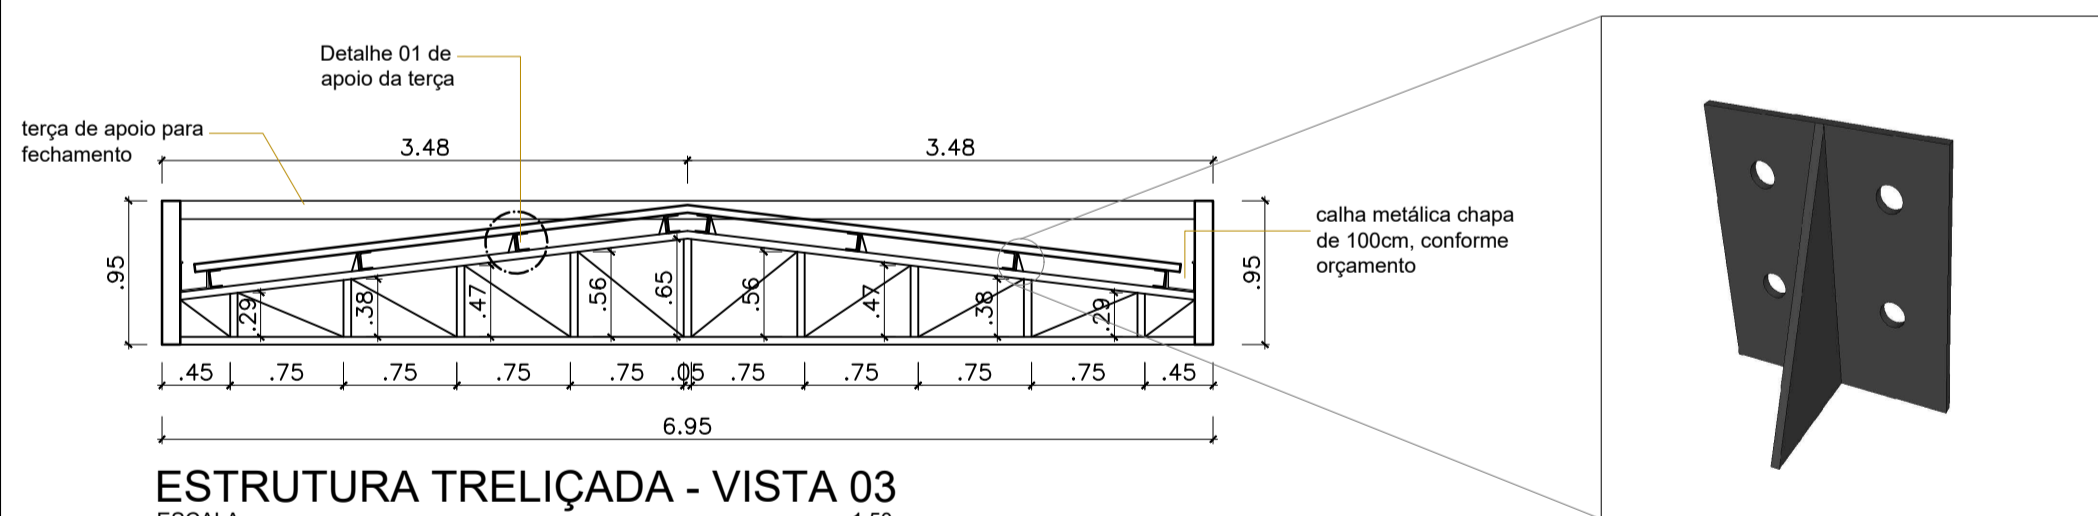

ESTRUTURA TRELIÇADA - VISTA 03  
ESCALA.....1:50

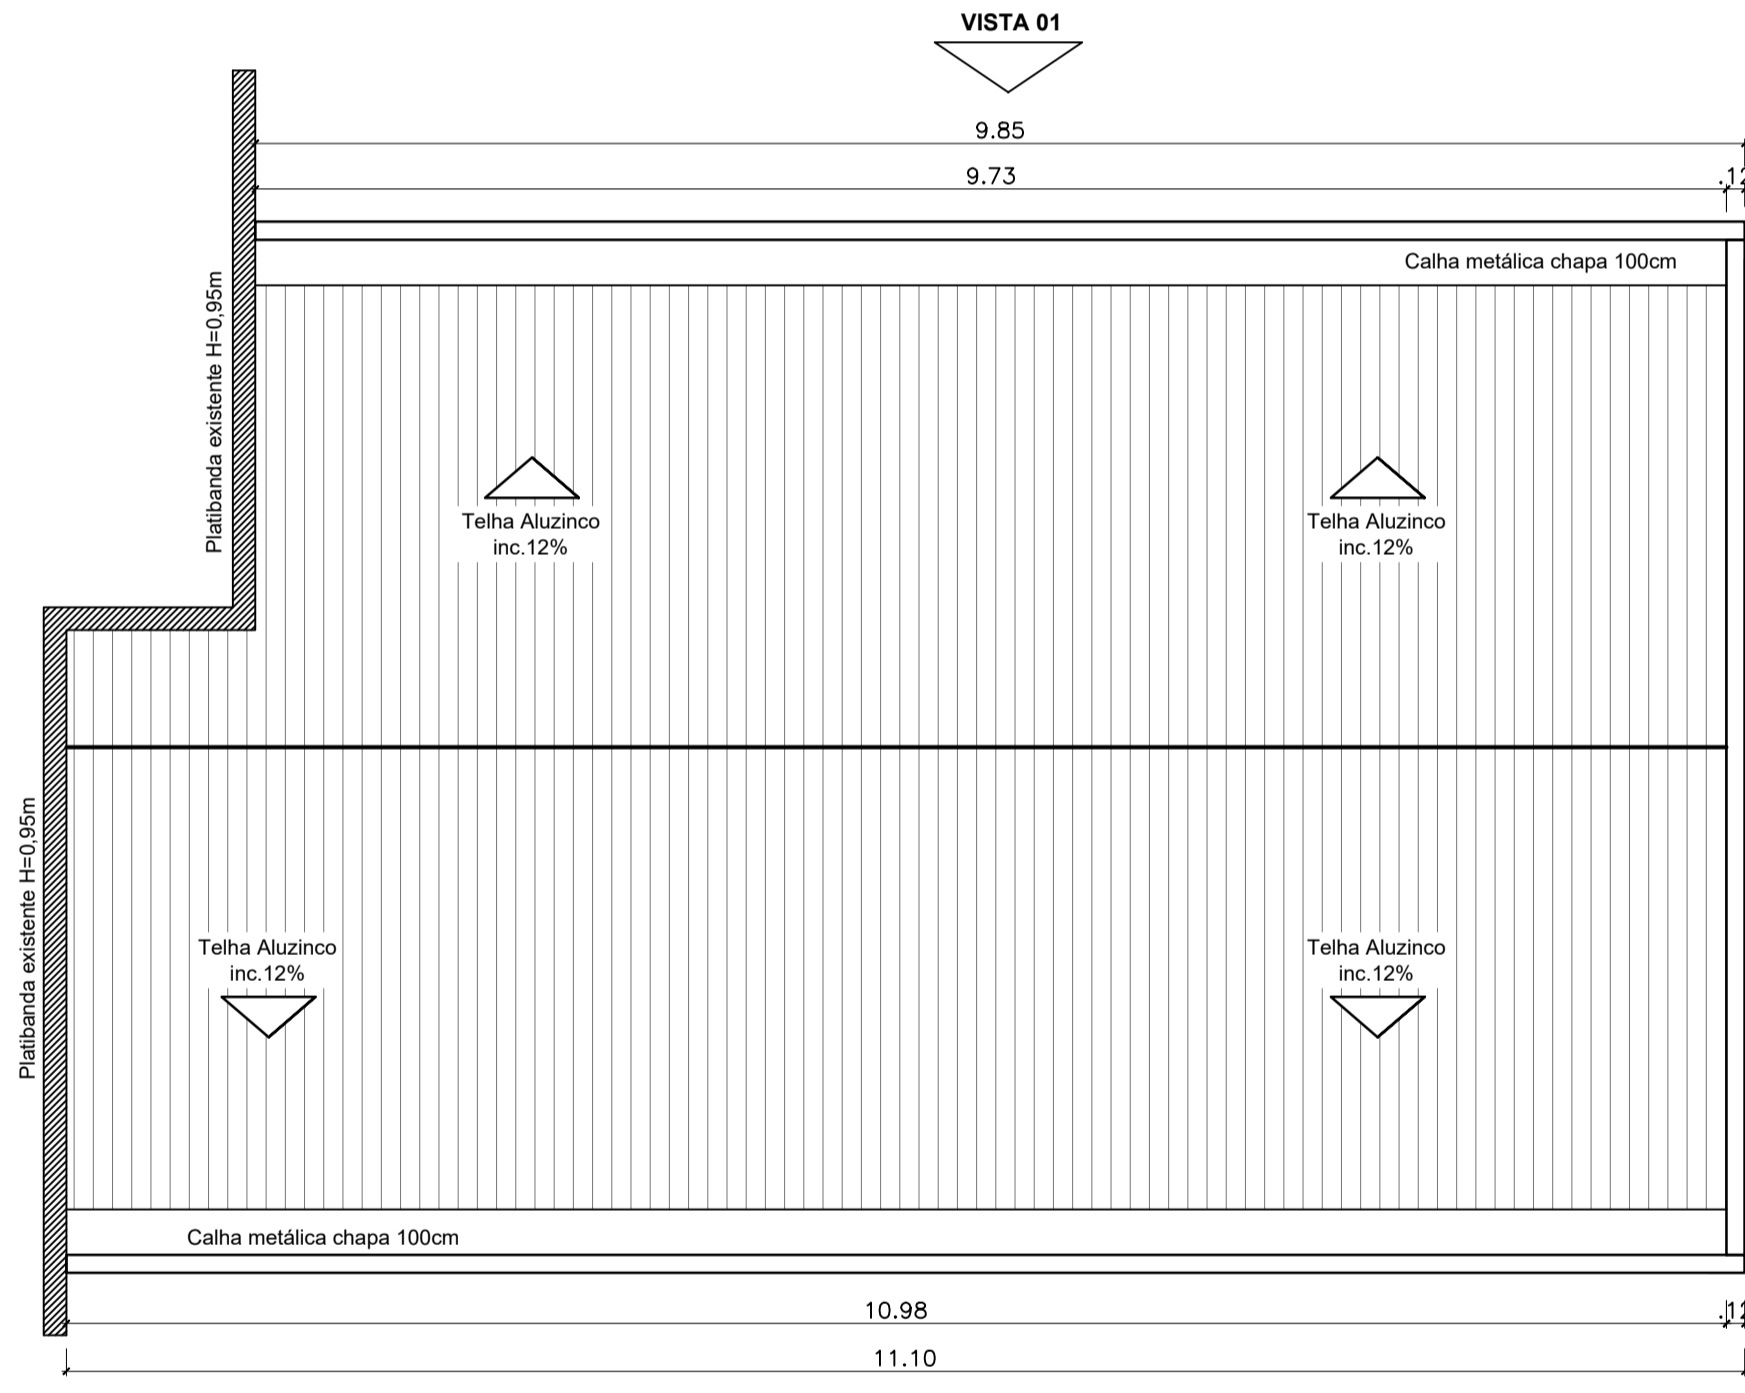

PLANTA BAIXA COBERTURA  
ESCALA.....1:50

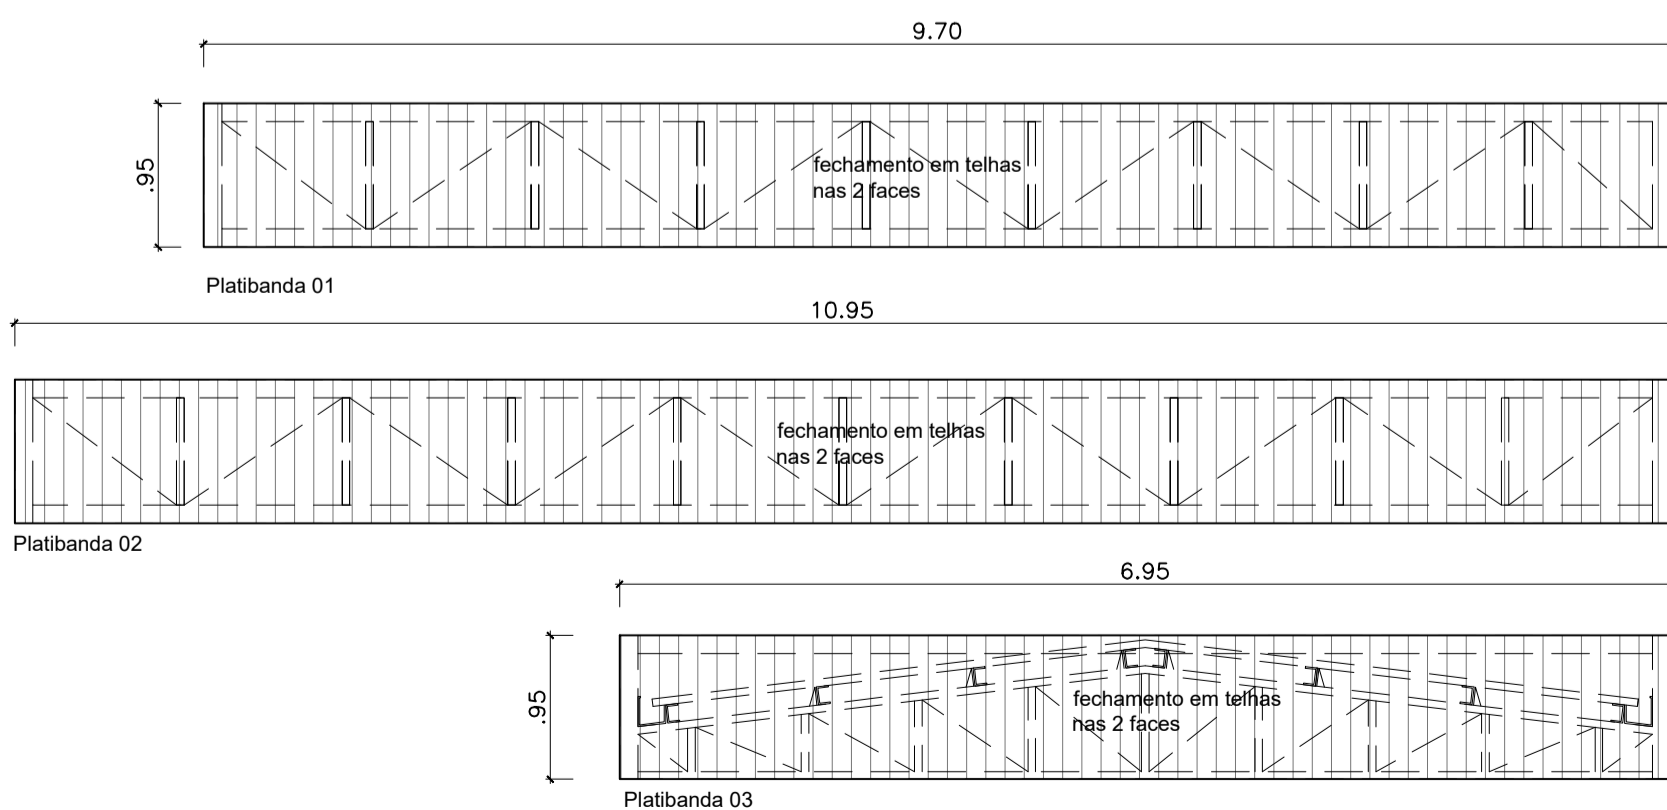

VISTAS PLATIBANDA 01, 02 E 03  
ESCALA.....1:50

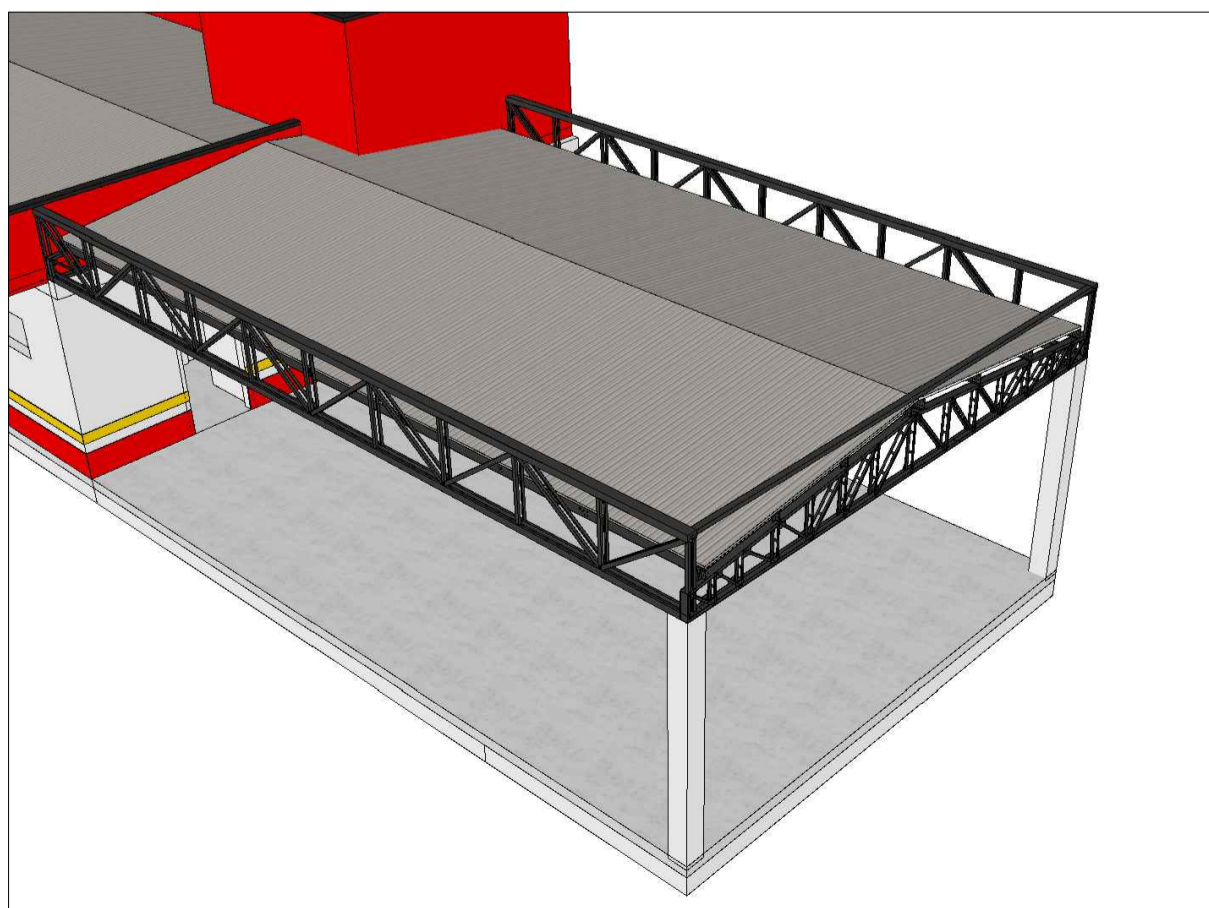


IMAGEM - 03

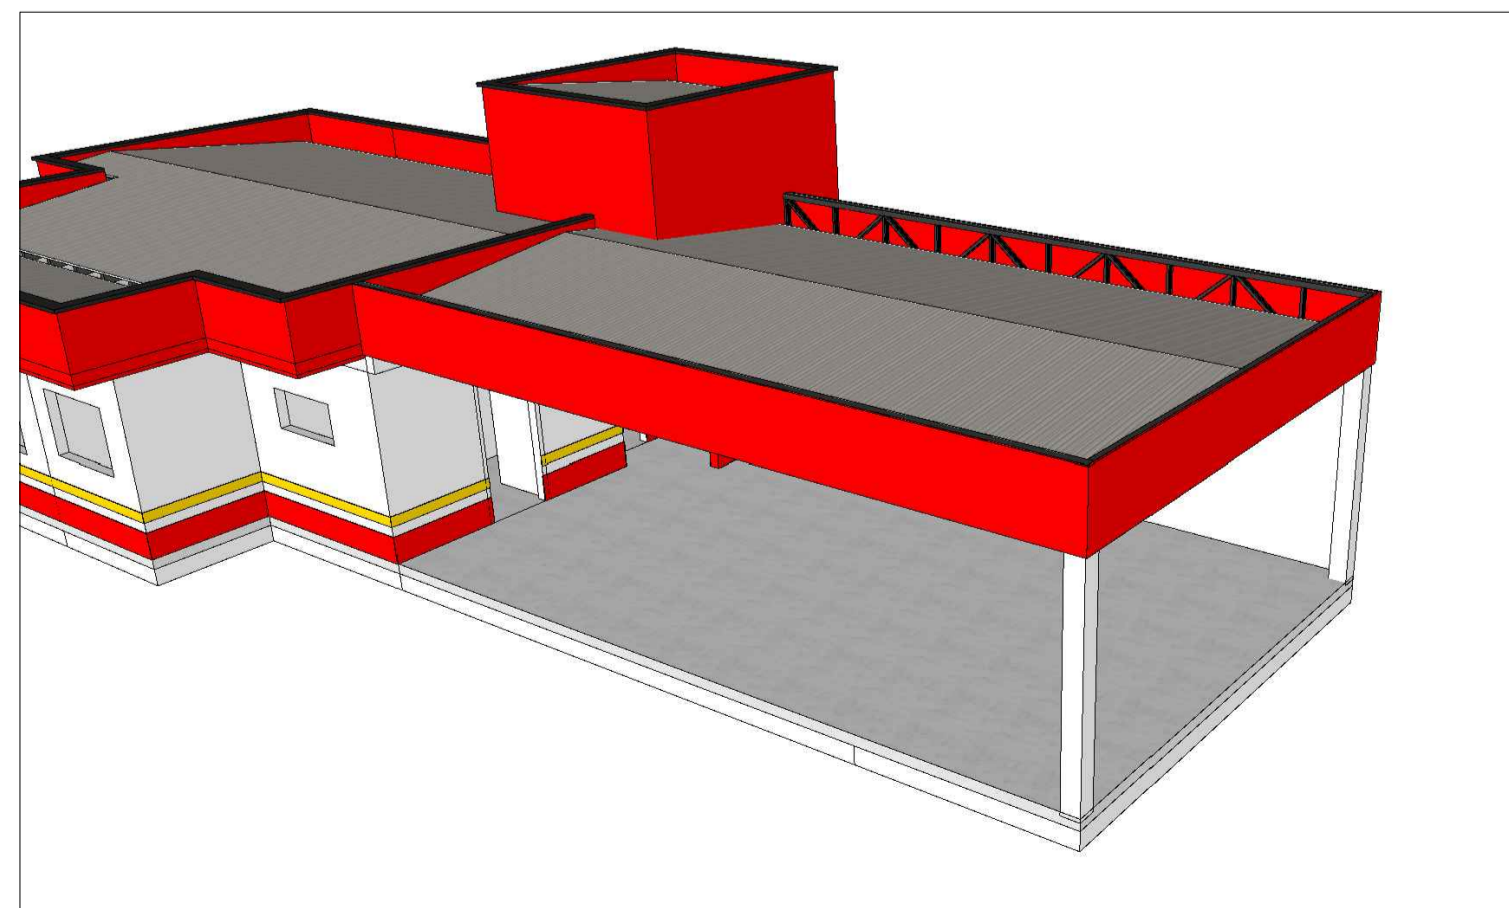


IMAGEM - 04

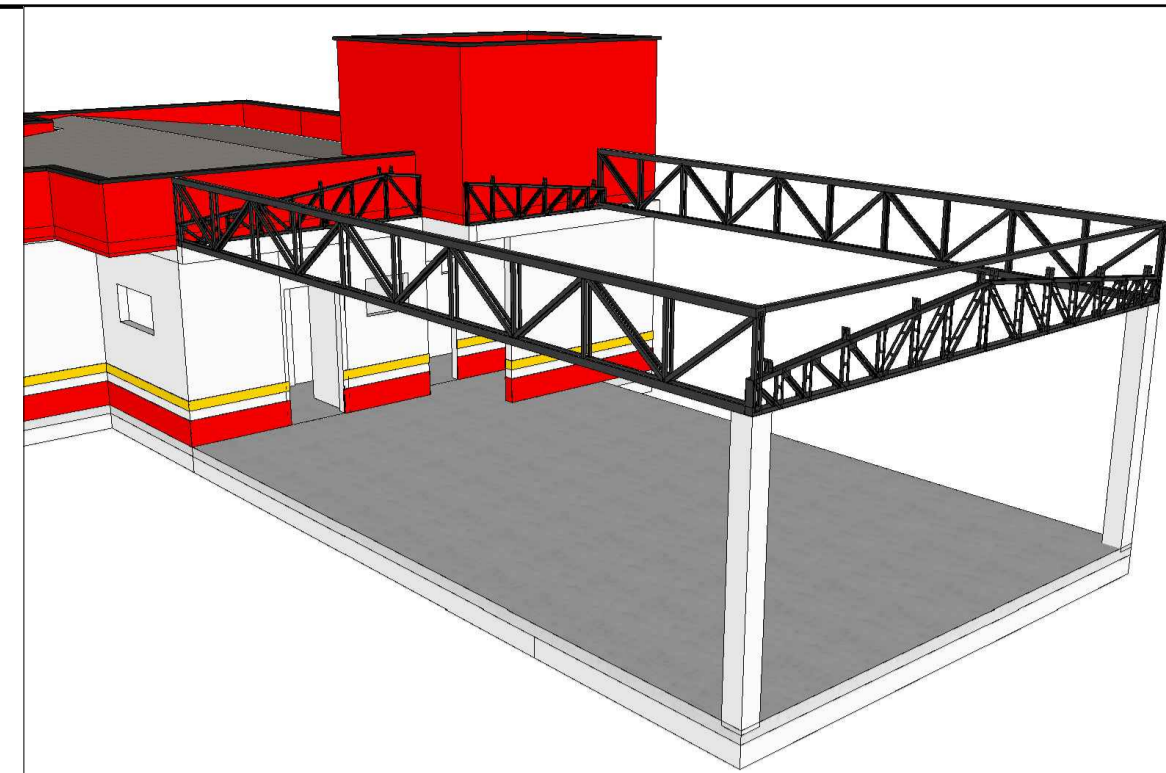


IMAGEM - 01

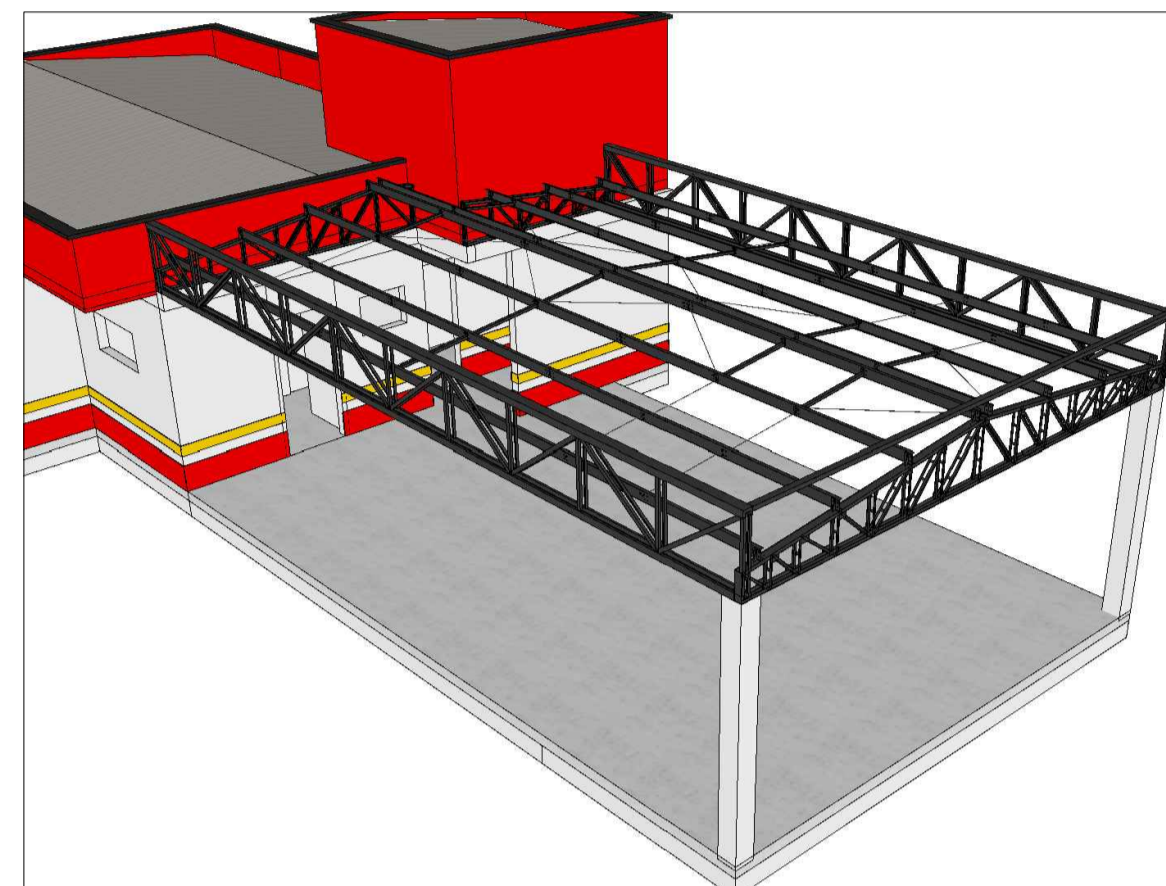


IMAGEM - 02

Representante Tomador	
_____ Prefeito	
Responsável técnico	
_____ Henrique Duarte Sales Carvalho	
LAYOUT ESTRUTURA METÁLICA	
Engenheiro(a):	
Henrique Duarte Sales Carvalho CREA/SC: 119279-5	
Email: planejamento@ituporanga.sc.com.br	
Proprietário:	
Prefeitura Municipal de Ituporanga CNPJ: 83.102.640/0001-30	
Uso:	Endereço da obra:
Layout da estrutura metálica	Rua Raulino Kretzer, Bairro Centro, Ituporanga/SC
Referência:	
Planta Baixa Cortes Layout estrutural da Cobertura Detalhes	
Desenho:	Área:
Macon Knauel	Total:.....72,54m²
Data:	Prancha: A-1
Setembro / 2025	01/01
Escala:	
Indicada	