


PROJETO GEOMÉTRICO  
ESC.: 1/100

\* A CAPA DE ASFÁLTO SERÁ EXECUTADA POSTERIORMENTE A CRITÉRIO DO MUNICÍPIO.

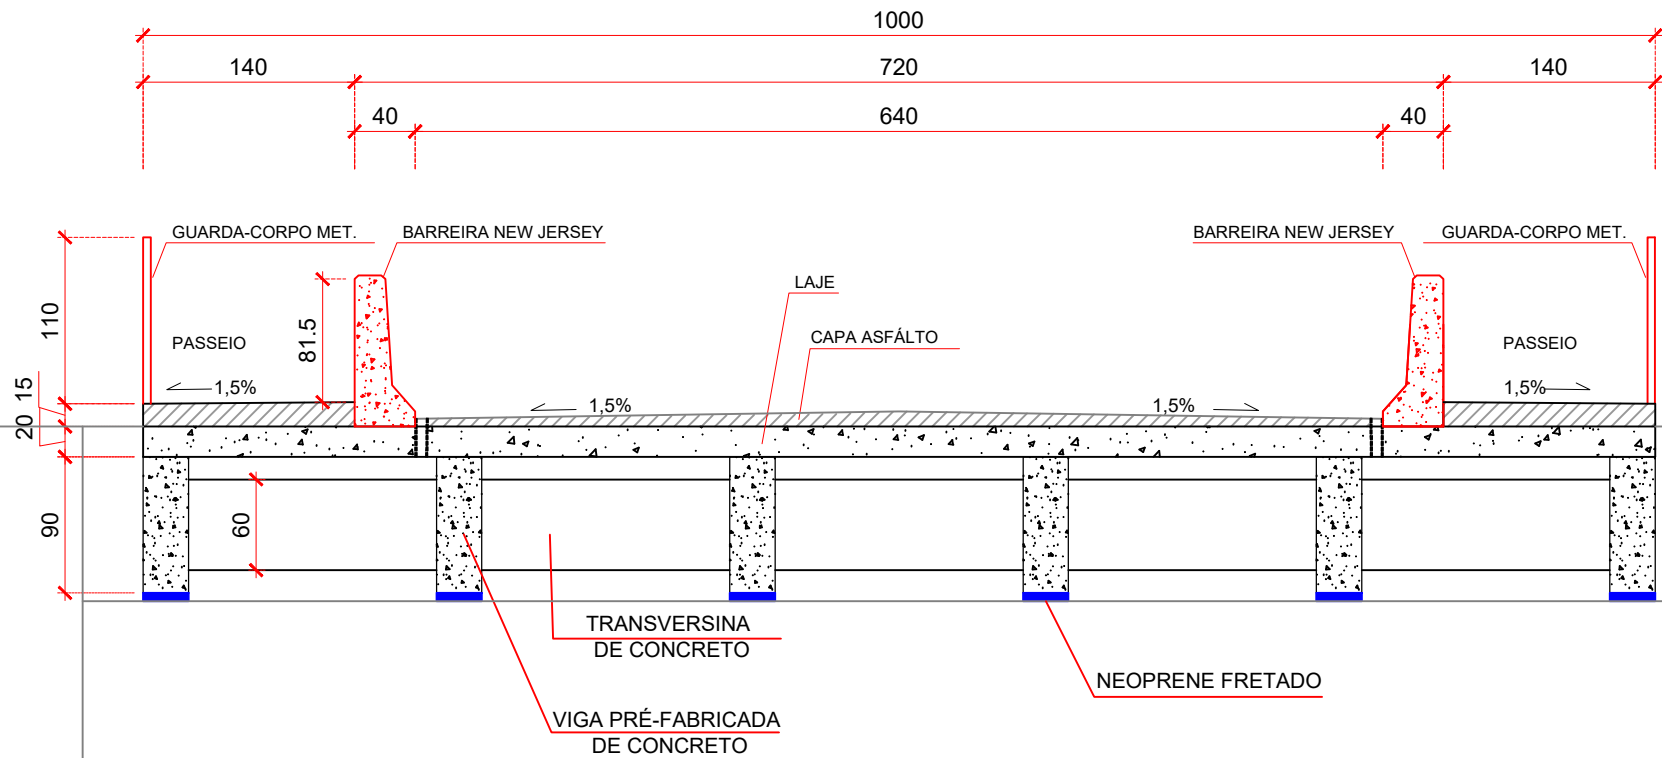

CORTE BB  
ESC.: 1/50

PROJETO GEOMÉTRICO



**DH ENGENHARIA CIVIL LTDA**  
CNPJ: 15.558.187/0001-10  
CREA/SC - 148221-1  
47 9 8814 2789  
hdeivid@gmail.com



**AMAVI**  
ASSOCIAÇÃO DOS MUNICÍPIOS DO ALTO VALE DO ITAJAÍ

MUNICÍPIO DE ITUPORANGA

DEIVID HEIDEMANN  
Engenheiro Civil - CREA/SC 144096-3

OBRA: PONTE EM CONCRETO (CONTENÇÕES, LONGARINAS, PRÉ-LAJE E LAJE DE 2º ESTÁGIO)		
PROPRIETÁRIO: PREFEITURA MUNICIPAL DE ITUPORANGA		
ENDEREÇO: RUA JOSÉ PETRY - ITUPORANGA - SC		
CONTEÚDO:  - PROJETO GEOMÉTRICO - CORTE BB	ÁREA DO TABUL.: A: 80,00m²	ÁREA DA LAJE APROX.: A: 62,48m²
	ÁREA DA CONTEN.: A: 80,00m²	ÁREA TOTAL: A: 156,94m²
	VÃO DA PONTE A: 8,00m	FOLHA:  <b>FORMA</b> <b>02   03</b>
	DESENHO: DH/REGIANE	
	ESCALA: INDICADA	
	DATA: 09/06/2025	