
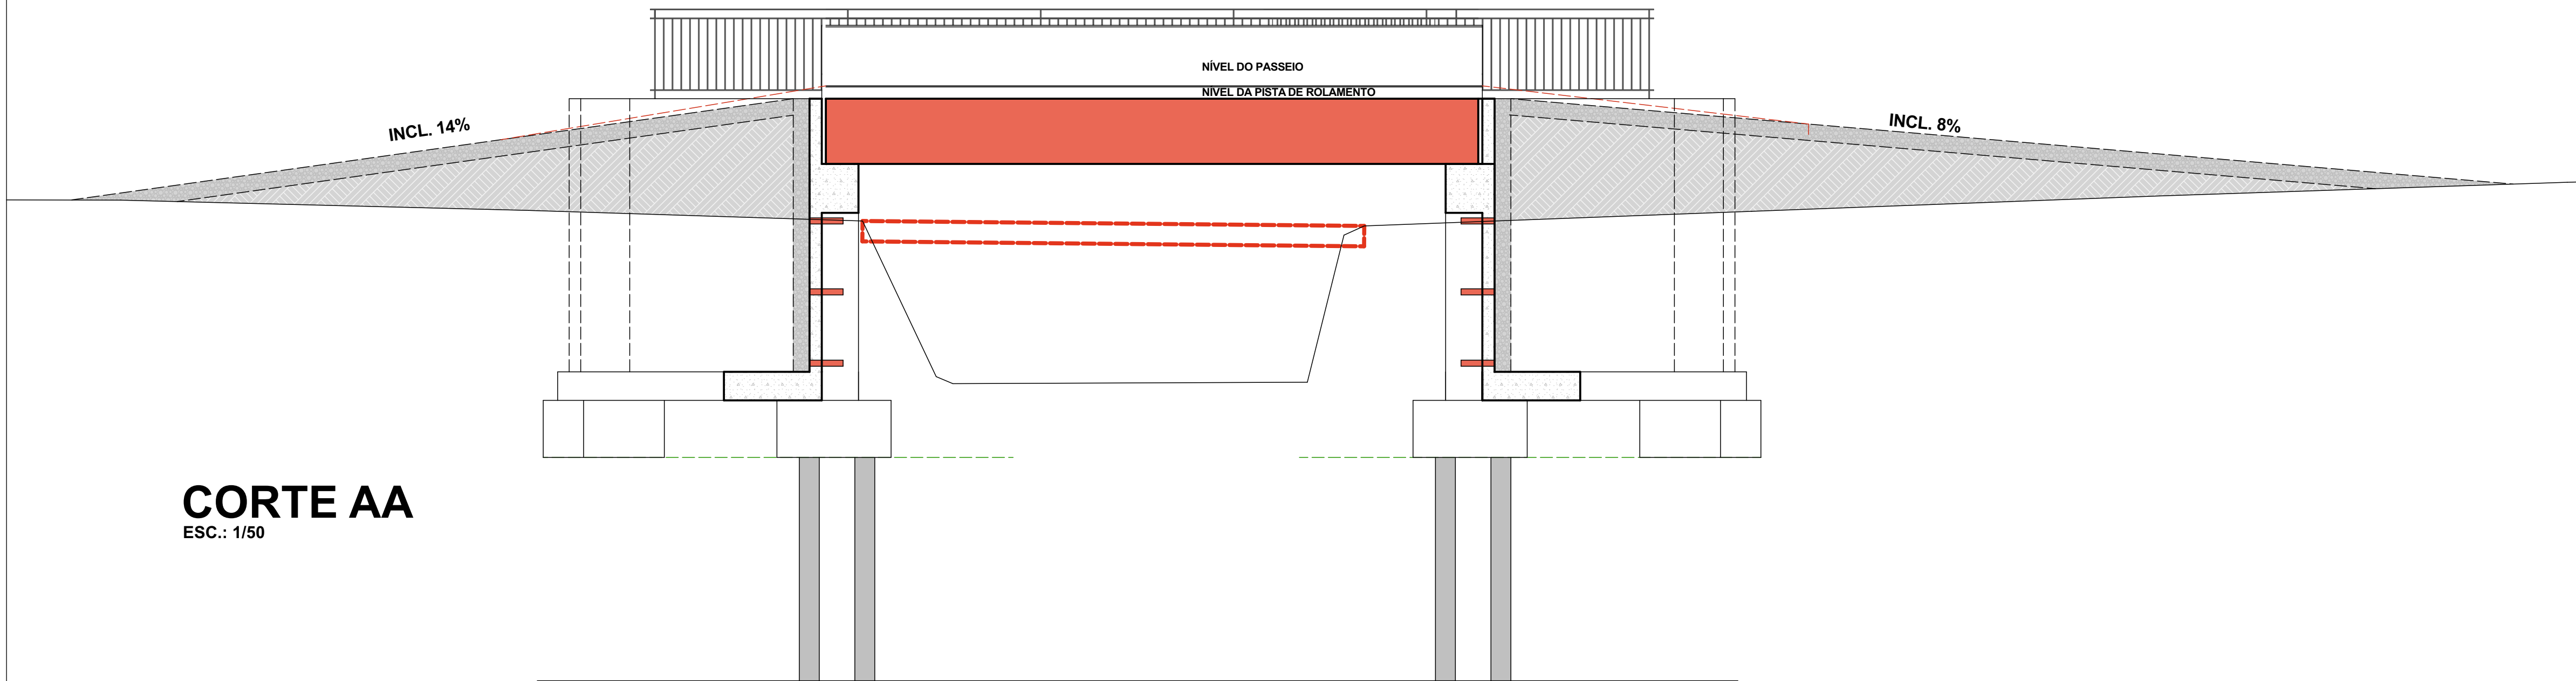


# PROJETO BÁSICO

ESC.: 1/50

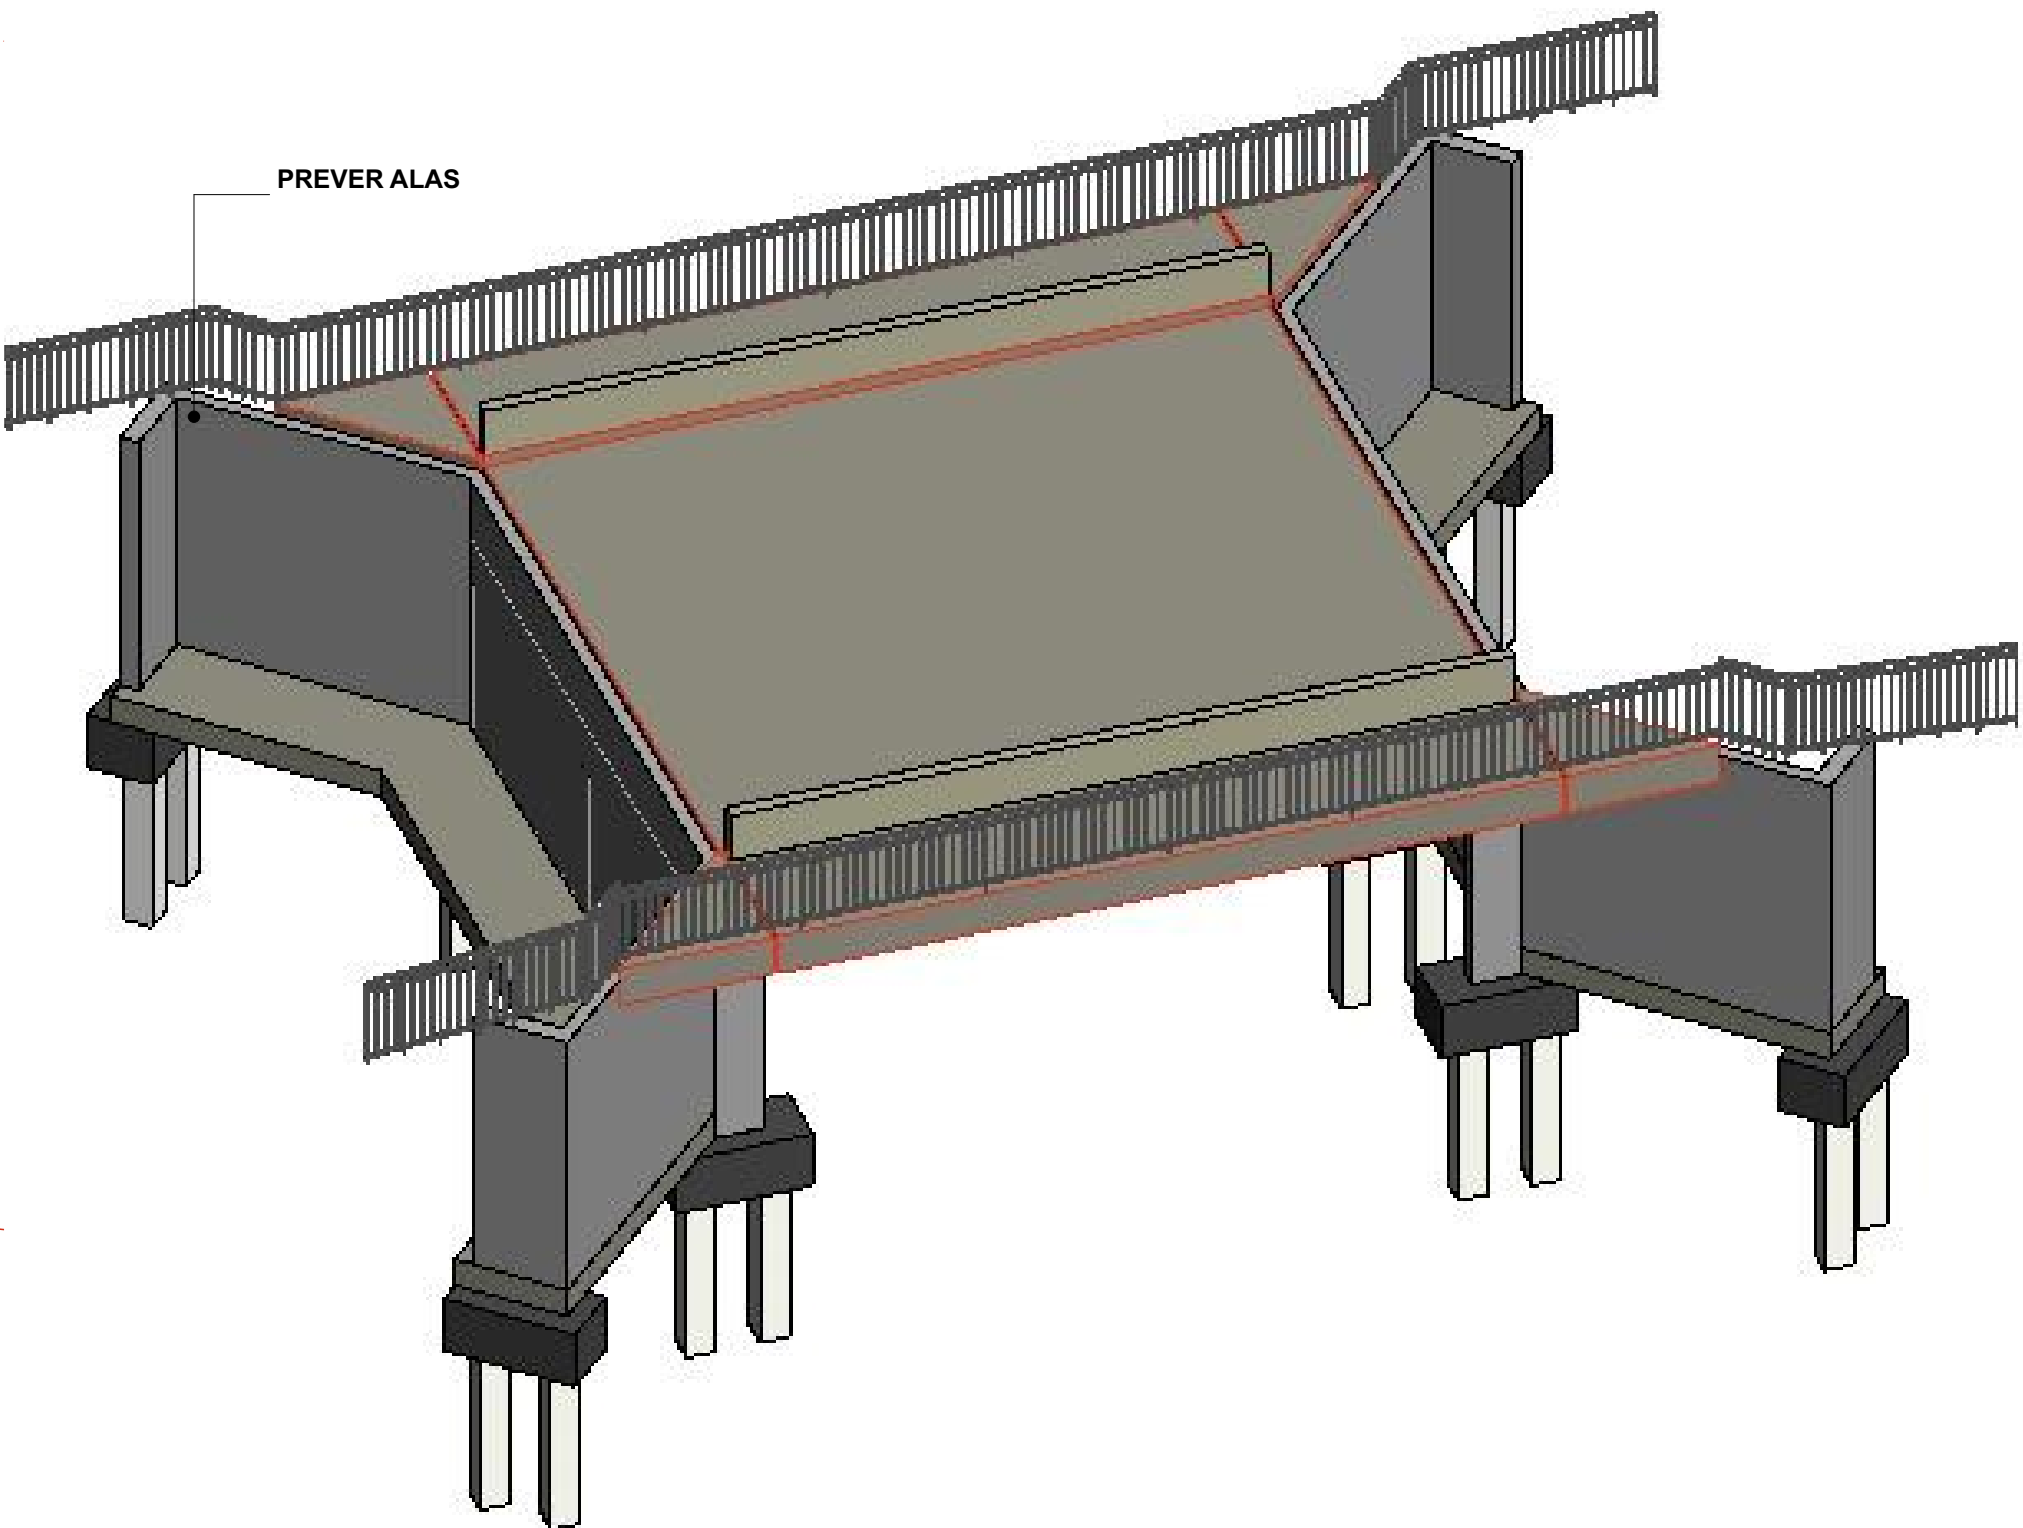

## CORTE AA

ESC.: 1/50

RESPONSÁVEL TÉCNICO:		PROPRIETÁRIO:	
OBRAS:		PROJETO BÁSICO.	
ENDEREÇO:		CONSTRUÇÃO PONTE NA RUA JOSÉ PETRY.	
RUA JOSÉ PETRY - BAIRRO GABIROBA - ITUPORANGA - SC			
		<b>PREFEITURA MUNICIPAL DE ITUPORANGA</b> SECRETARIA DE PLANEJAMENTO	
GOVERNO DE ITUPORANGA			
DATA: OUTUBRO 2020		CONTEÚDO: PROJETO BÁSICO	
VERSÃO: EMISSÃO INICIAL		FORMATO: A1 FOLHA: 01	