


PROJETO BÁSICO
ESCALA.....1:200

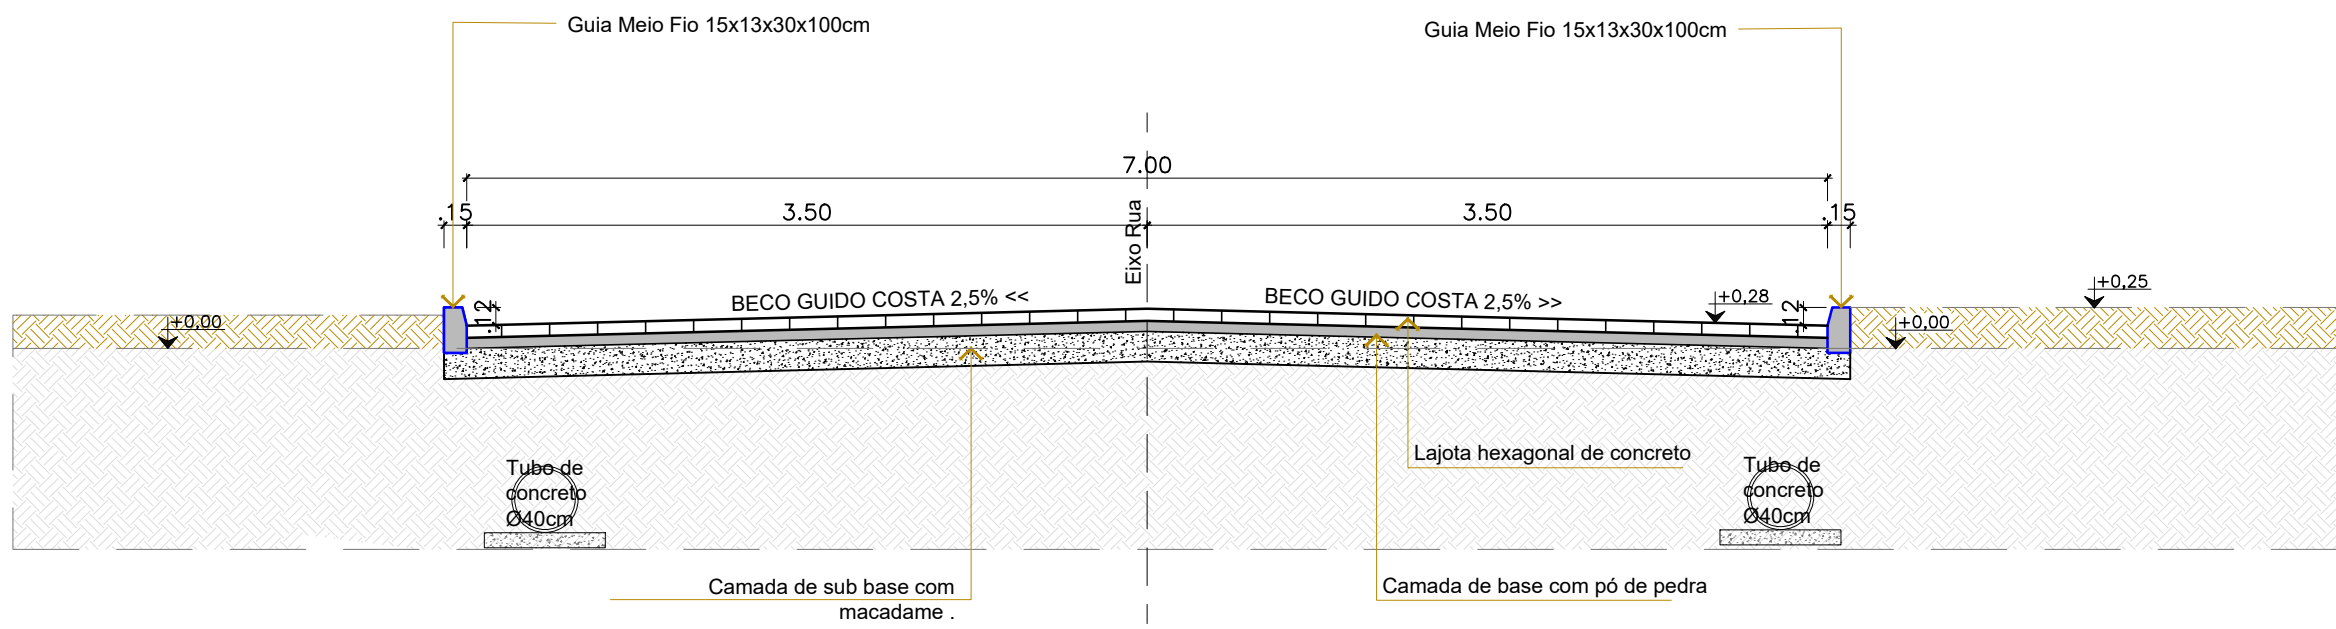

Seção 01
ESCALA.....1:50



Localização

LEGENDA			
CÓDIGO	DESCRIÇÃO	UNIDADE	QUANTIDADE
P1	Pavimentação em lajota hexagonal 25x25x8cm em concreto 35 Mpa	m²	580,98
	Guia meio fio 15x13x30x100 cm	m	172,40

Aprovações:			
Representante Tomador			
Geison Kurtz Prefeito			
Responsável técnico			
Eva Scheila Mariani Esser			
Revisão	Alteração	Desenhista	Data
02			
01			
00	Emissão Inicial	Eva	10/08/2025

PROJETO BÁSICO	
Engenheiro(a):	
Eva Scheila Mariani Esser	
CREA/SC: 146919-8	
Email: planejamento@ituporanga.sc.com.br	
Proprietário:	CNPJ: 83.102.640/0001-30
Prefeitura Municipal de Ituporanga	
Uso:	Endereço da obra:
PROJETO BÁSICO	Beco Guido Costa, bairro Gabiroba - Ituporanga - SC
Referência:	
Planta projeto básico	Pavimentação Beco Guido Costa
Detalhes	
Localização	
Desenho:	Área:
Eva Scheila	Extensão:.....80,16m Total:.....580,98m²
	Data: Agosto/ 2025
	Prancha: A-1
	Escala: Indicada
	01/01