



PLANTA BAIXA GEOMÉTRICO  
ESCALA.....1:500

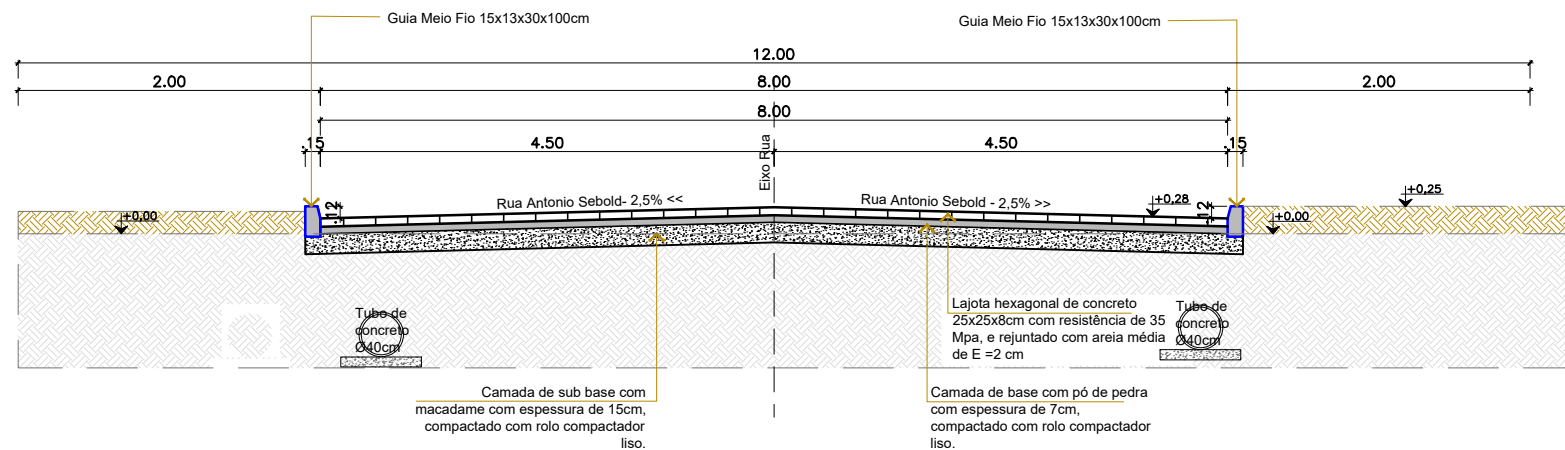

SEÇÃO 01  
ESCALA.....1:50

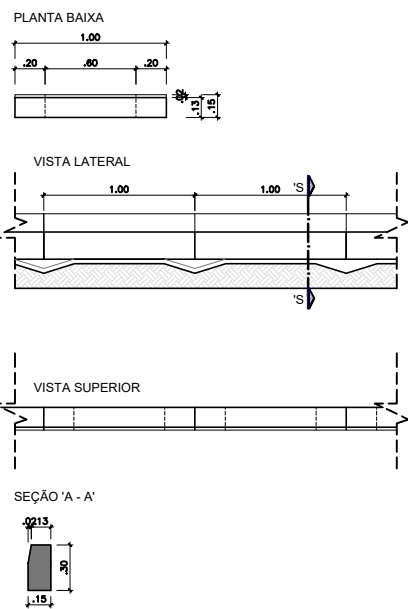

DETALHE MEIO-FIO  
ESCALA.....1:50



Localização

LEGENDA			
CÓDIGO	DESCRIÇÃO	UNIDADE	QUANTIDADE
(P1)	Pavimentação em lajota hexagonal 25x25x8cm em concreto 35 Mpa	m²	2858,00
	Guia meio fio 15x13x30x100 cm	m	560,73
	Guia meio existente a manter	-	-
	Poste existente		

Aprovações:			
Representante Tomador			
Geison Kurtz Prefeito			
Responsável técnico			
Eva Scheila Mariani Esser			
Revisão	Alteração	Desenhista	Data
02			
01			
00	Emissão Inicial	Eva	10/08/2025

PROJETO GEOMÉTRICO - EXECUTIVO			
Engenheiro(a):  Eva Scheila Mariani Esser CREA/SC: 146919-8 Email: planejamento@ituporanga.sc.com.br			
Proprietário: Prefeitura Municipal de Ituporanga		CNPJ: 83.102.640/0001-30	
Uso: PROJETO GEOMÉTRICO		Endereço da obra: Rua Antônio Sebold- Bairro Gabiroba- Ituporanga - SC	
Referência: Planta Geométrico Seção 1 Detalhes Localização		Pavimentação da Rua Antônio Sebold	
Desenho:  Eva Scheila	Área:  Extensão:.....314,86m Total:.....2.858,00m²	Data: Agosto/ 2025  Escala: Indicada	Prancha: A-1  01/01