



PLANTA GEOMÉTRICO  
ESCALA.....1:200

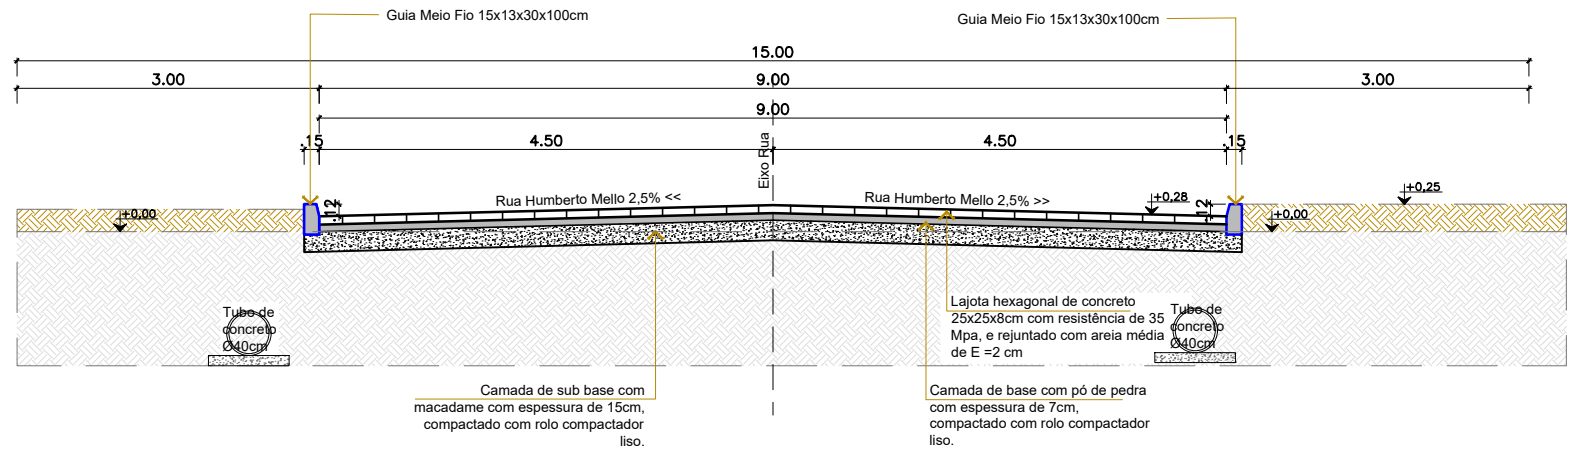

SEÇÃO 01  
ESCALA.....1:50

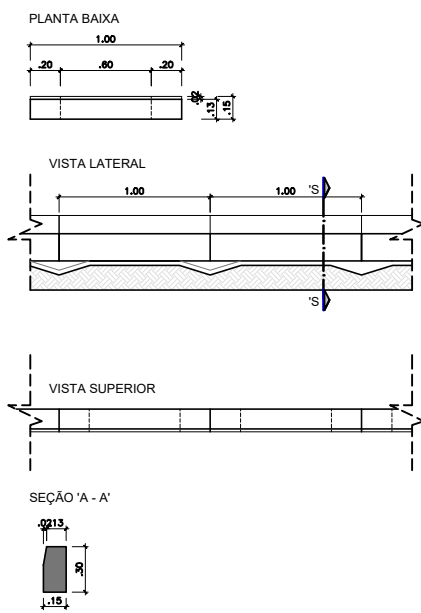

DETALHE MEIO-FIO  
ESCALA.....1:50



Localização

CÓDIGO	DESCRIÇÃO	UNIDADE	QUANTIDADE
(P1)	Pavimentação em lajota hexagonal 25x25x8cm em concreto 35 Mpa	m²	543,86
	Guia meio fio 15x13x30x100 cm	m	122,00
	Árvores existentes a manter		

Aprovações:

Representante Tomador

Geison Kurtz  
Prefeito

Responsável técnico

Eva Scheila Mariani Esser

Revisão	Alteração	Desenhista	Data
02			
01			
00	Emissão Inicial	Eva	10/08/2025

## PROJETO GEOMÉTRICO - EXECUTIVO

Engenheiro(a):

Eva Scheila Mariani Esser  
CREA/SC: 146919-8

Email: planejamento@ituporanga.sc.com.br



Proprietário:

Prefeitura Municipal de Ituporanga

CNPJ: 83.102.640/0001-30

Uso:

PROJETO GEOMÉTRICO

Endereço da obra:

Rua Humberto Mello, bairro Gabiroba - Ituporanga - SC

Referência:

Planta Geométrico  
Seção 1  
Detalhes  
Localização

Pavimentação da Rua Humberto Mello

Desenho:

Eva Scheila

Área:

Extensão:.....60,50m  
Total:.....543,86m²

Data:

Agosto/ 2025

Prancha: A-1

01/01