




PLANTA GEOMÉTRICO  
ESCALA.....1:200

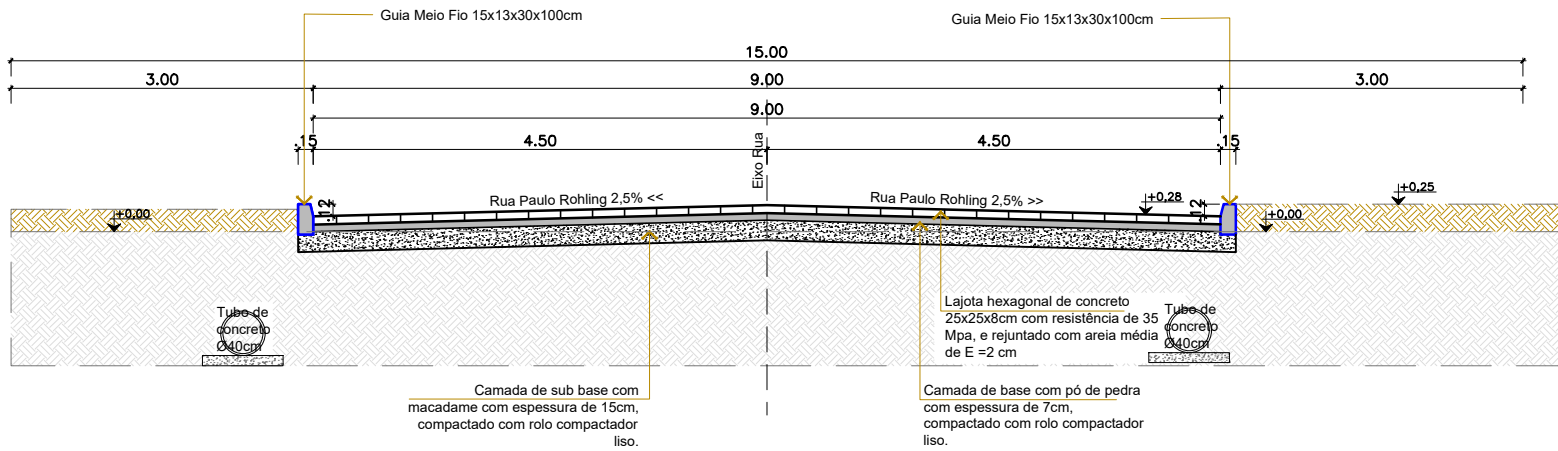

SEÇÃO 01  
ESCALA.....1:50

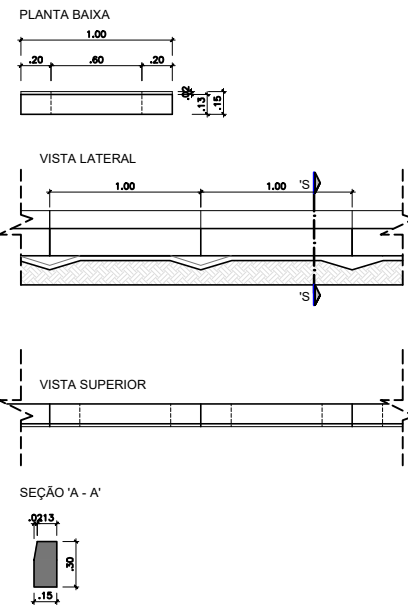

DETALHE MEIO-FIO  
ESCALA.....1:50

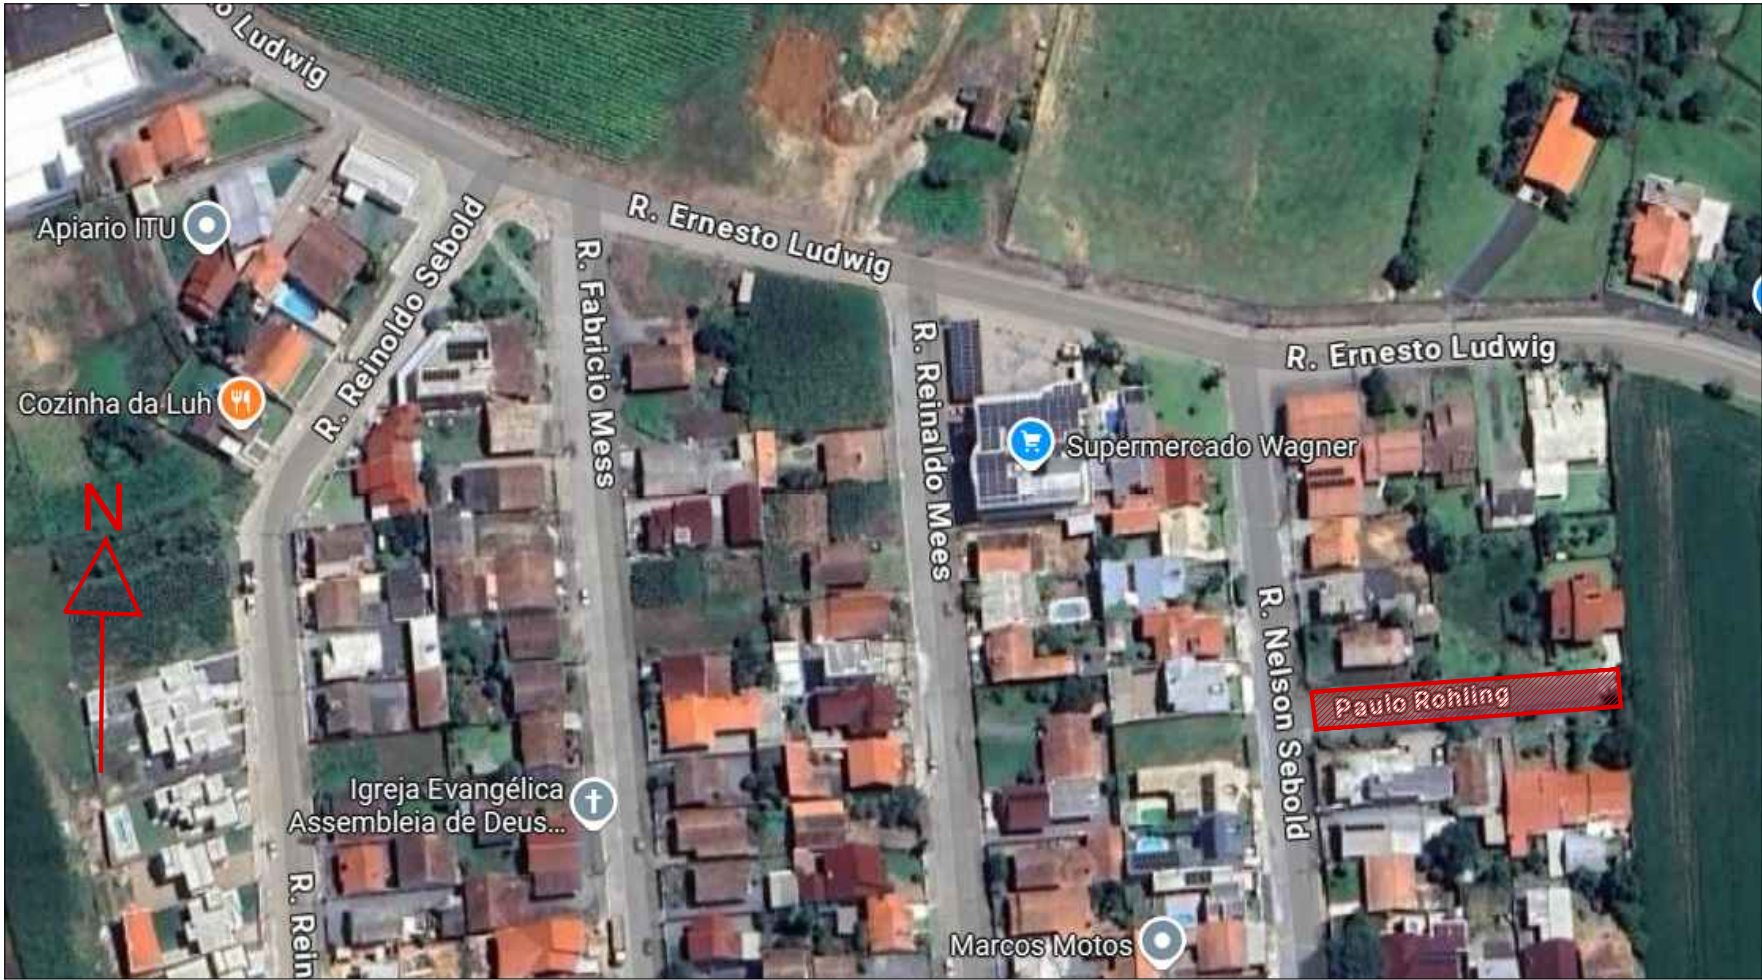

Localização

LEGENDA			
CÓDIGO	DESCRIÇÃO	UNIDADE	QUANTIDADE
P1	Pavimentação em lajota hexagonal 25x25x8cm em concreto 35 Mpa	m²	630,00
	Guia meio fio 15x13x30x100 cm	m	149,00

Aprovações:			
Representante Tomador			
Geison Kurtz Prefeito			
Responsável técnico			
Eva Scheila Mariani Esser			
Revisão	Alteração	Desenhista	Data
02			
01			
00	Emissão Inicial	Eva	10/08/2025

PROJETO GEOMÉTRICO - EXECUTIVO	
Engenheiro(a):  Eva Scheila Mariani Esser CREA/SC: 146919-8  Email: planejamento@ituporanga.sc.com.br	
Proprietário: Prefeitura Municipal de Ituporanga	CNPJ: 83.102.640/0001-30
Uso: PROJETO GEOMÉTRICO	Endereço da obra: Rua Paulo Rohling, bairro Gabiroba - Ituporanga - SC
Referência: Planta Geométrico Seção 1 Detalhes Localização	
Pavimentação da Rua Paulo Rohling	
Desenho:  Eva Scheila	Área: Extensão:.....70,00m Total:.....630,00m²
Data: Agosto/ 2025	
Escala: Indicada	
Prancha: A-1	
01/01	