




DET. 02 - CAIXA DE JUNÇÃO TUBO 40
ESCALA 1/25

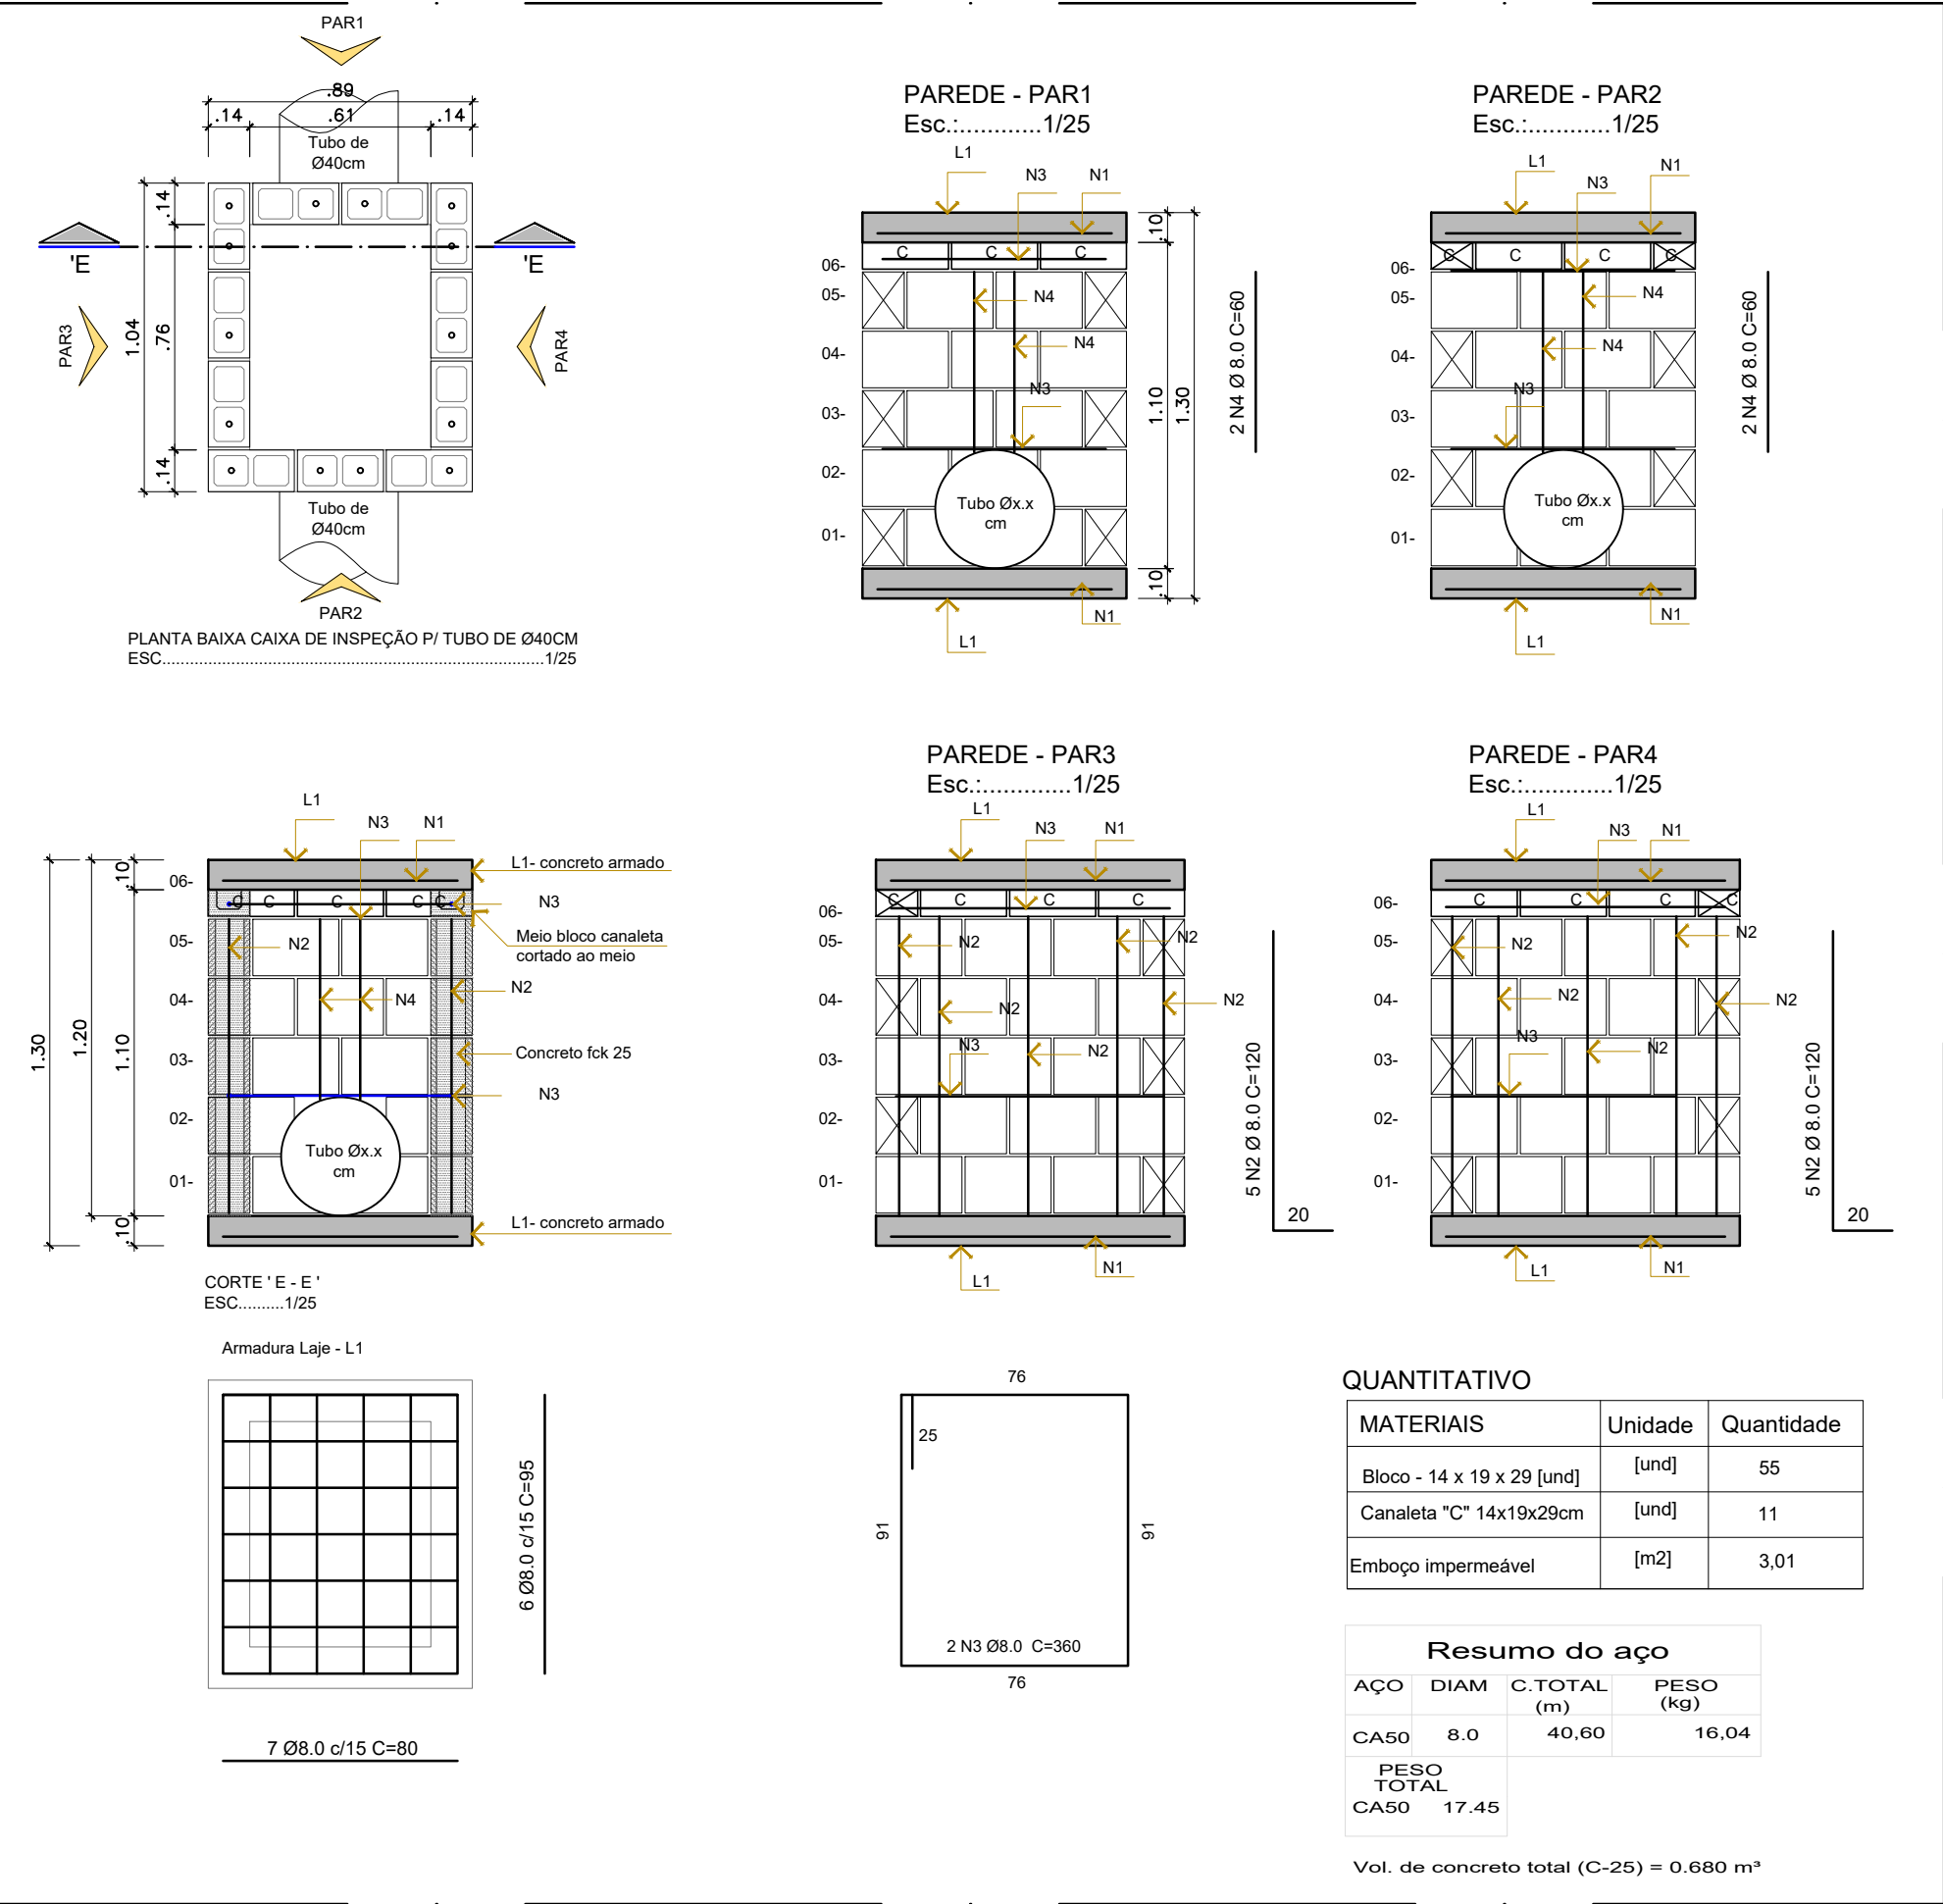

DET. 03 - ASSENTAMENTO DOS TUBOS
ESCALA 1/25

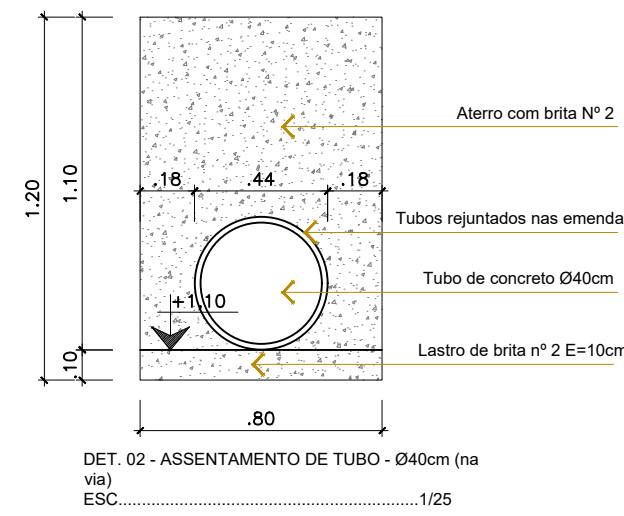


DETALHES
ESCALA.....1:25

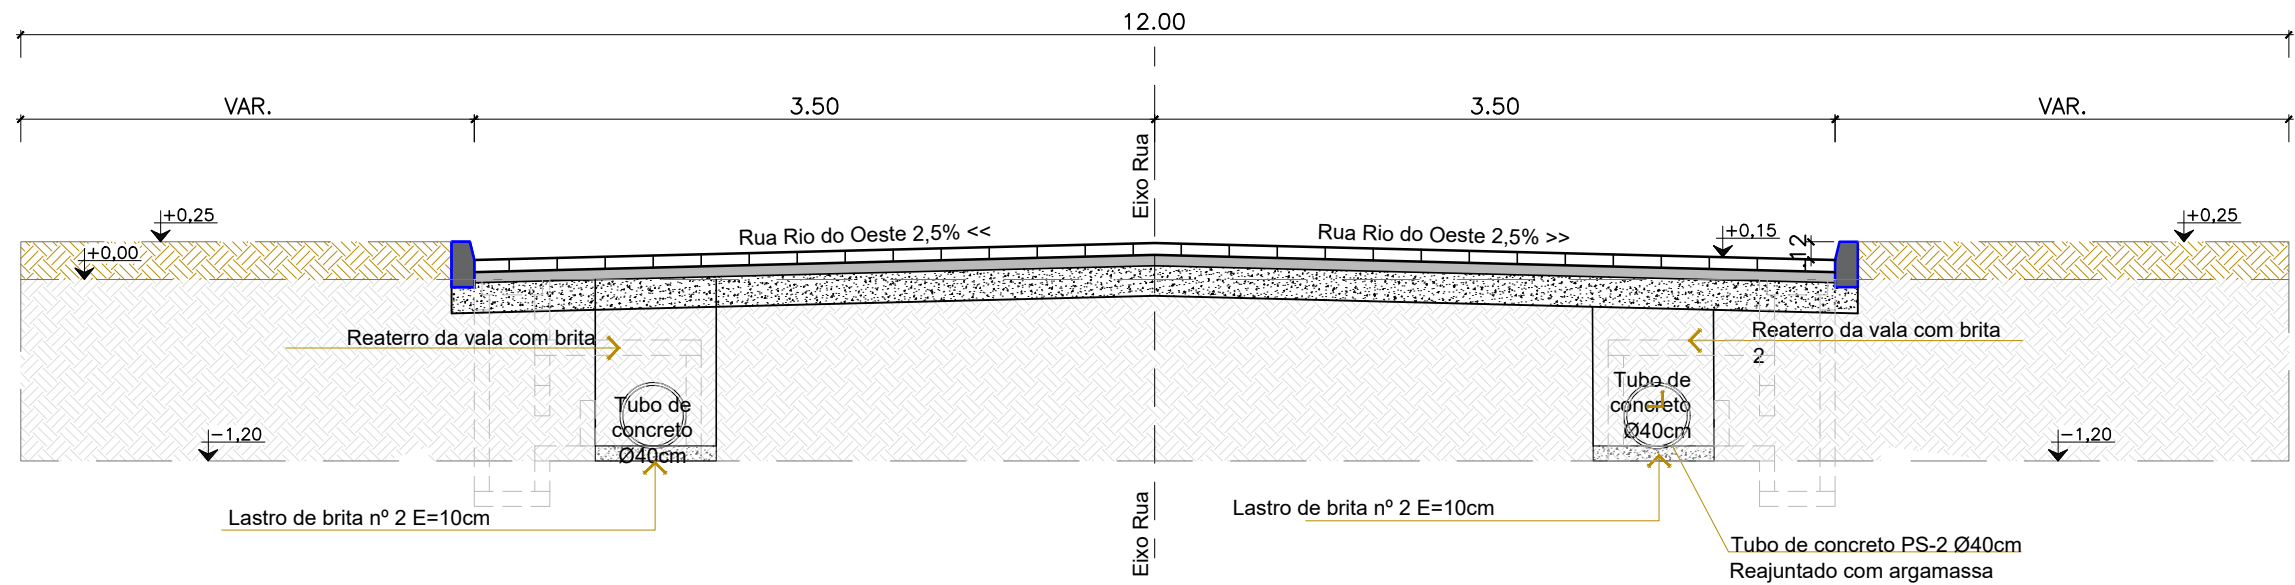

Código	Descrição	Unidades	Quantidade
	Tubo de Concreto PS-2 Ø 40cm (Berço com brita e aterro com brita- Det. 3)	m	168,00
	Tubo de Concreto PS-2 Ø 40cm Existente	-	-
	Caixa de Captação Det. 01	und	06
	Caixa de Junção tubo de Ø40cm Det.02	und	02
	Tubo de PVC Ø100mm	un	15,00

DET. 01 - CAIXA DE CAPTAÇÃO
ESCALA 1/25

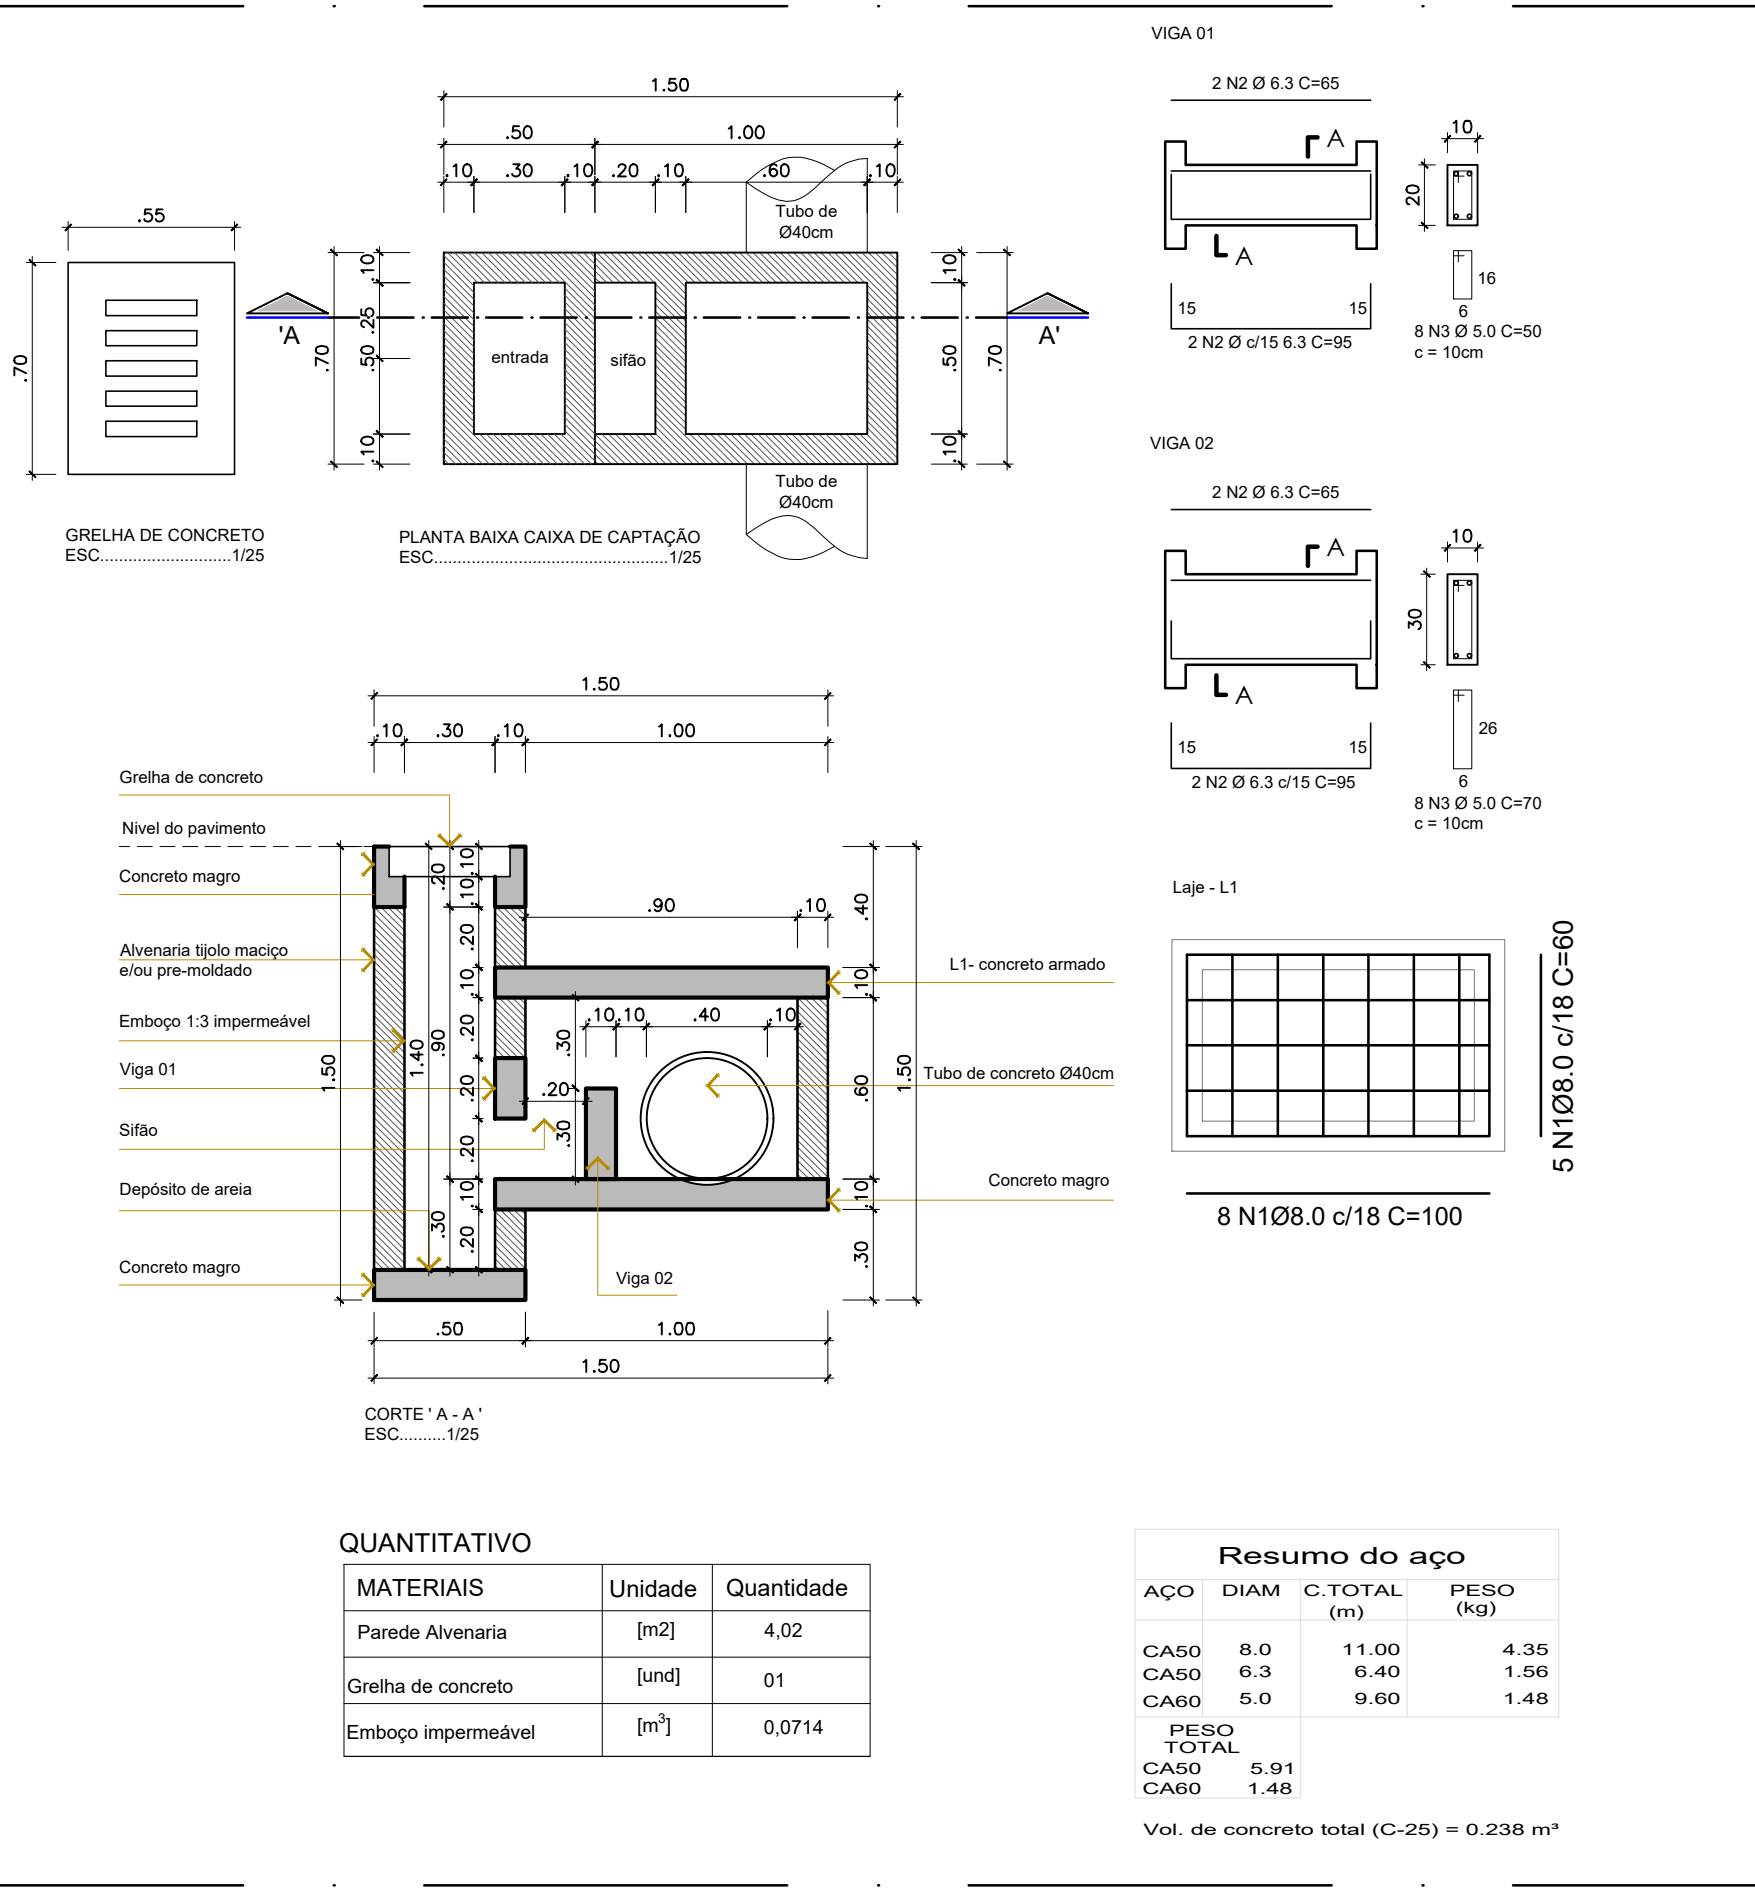

Aprovações:

Representante Tomador

Geison Kurtz

Prefeito

Responsável técnico

Eva Scheila Mariani Esser

Revisão	Alteração	Desenhista	Data
02			
01			
00	Emissão Inicial	Eva	10/08/2025

PROJETO DRENAGEM - EXECUTIVO			
Engenheiro(a): Eva Scheila Mariani Esser CREA/SC: 146919-8 Email: planejamento@ituporanga.sc.com.br			
Proprietário: Prefeitura Municipal de Ituporanga		CNPJ: 83.102.640/0001-30	
Uso: PROJETO DRENAGEM		Endereço da obra: Rua Rio do Oeste, bairro Nossa Senhora de Fátima - Ituporanga - SC	
Referência: Planta Drenagem Legenda Seção		Pavimentação da Rua Rio do Oeste	
Desenho: Eva Scheila	Área: Extensão:.....89,566m Total:.....625,79m²	Data: Setembro/ 2025 Escala: Indicada	Prancha: A-1 02/02