





PLANTA DE LOCALIZAÇÃO
Sem Escala

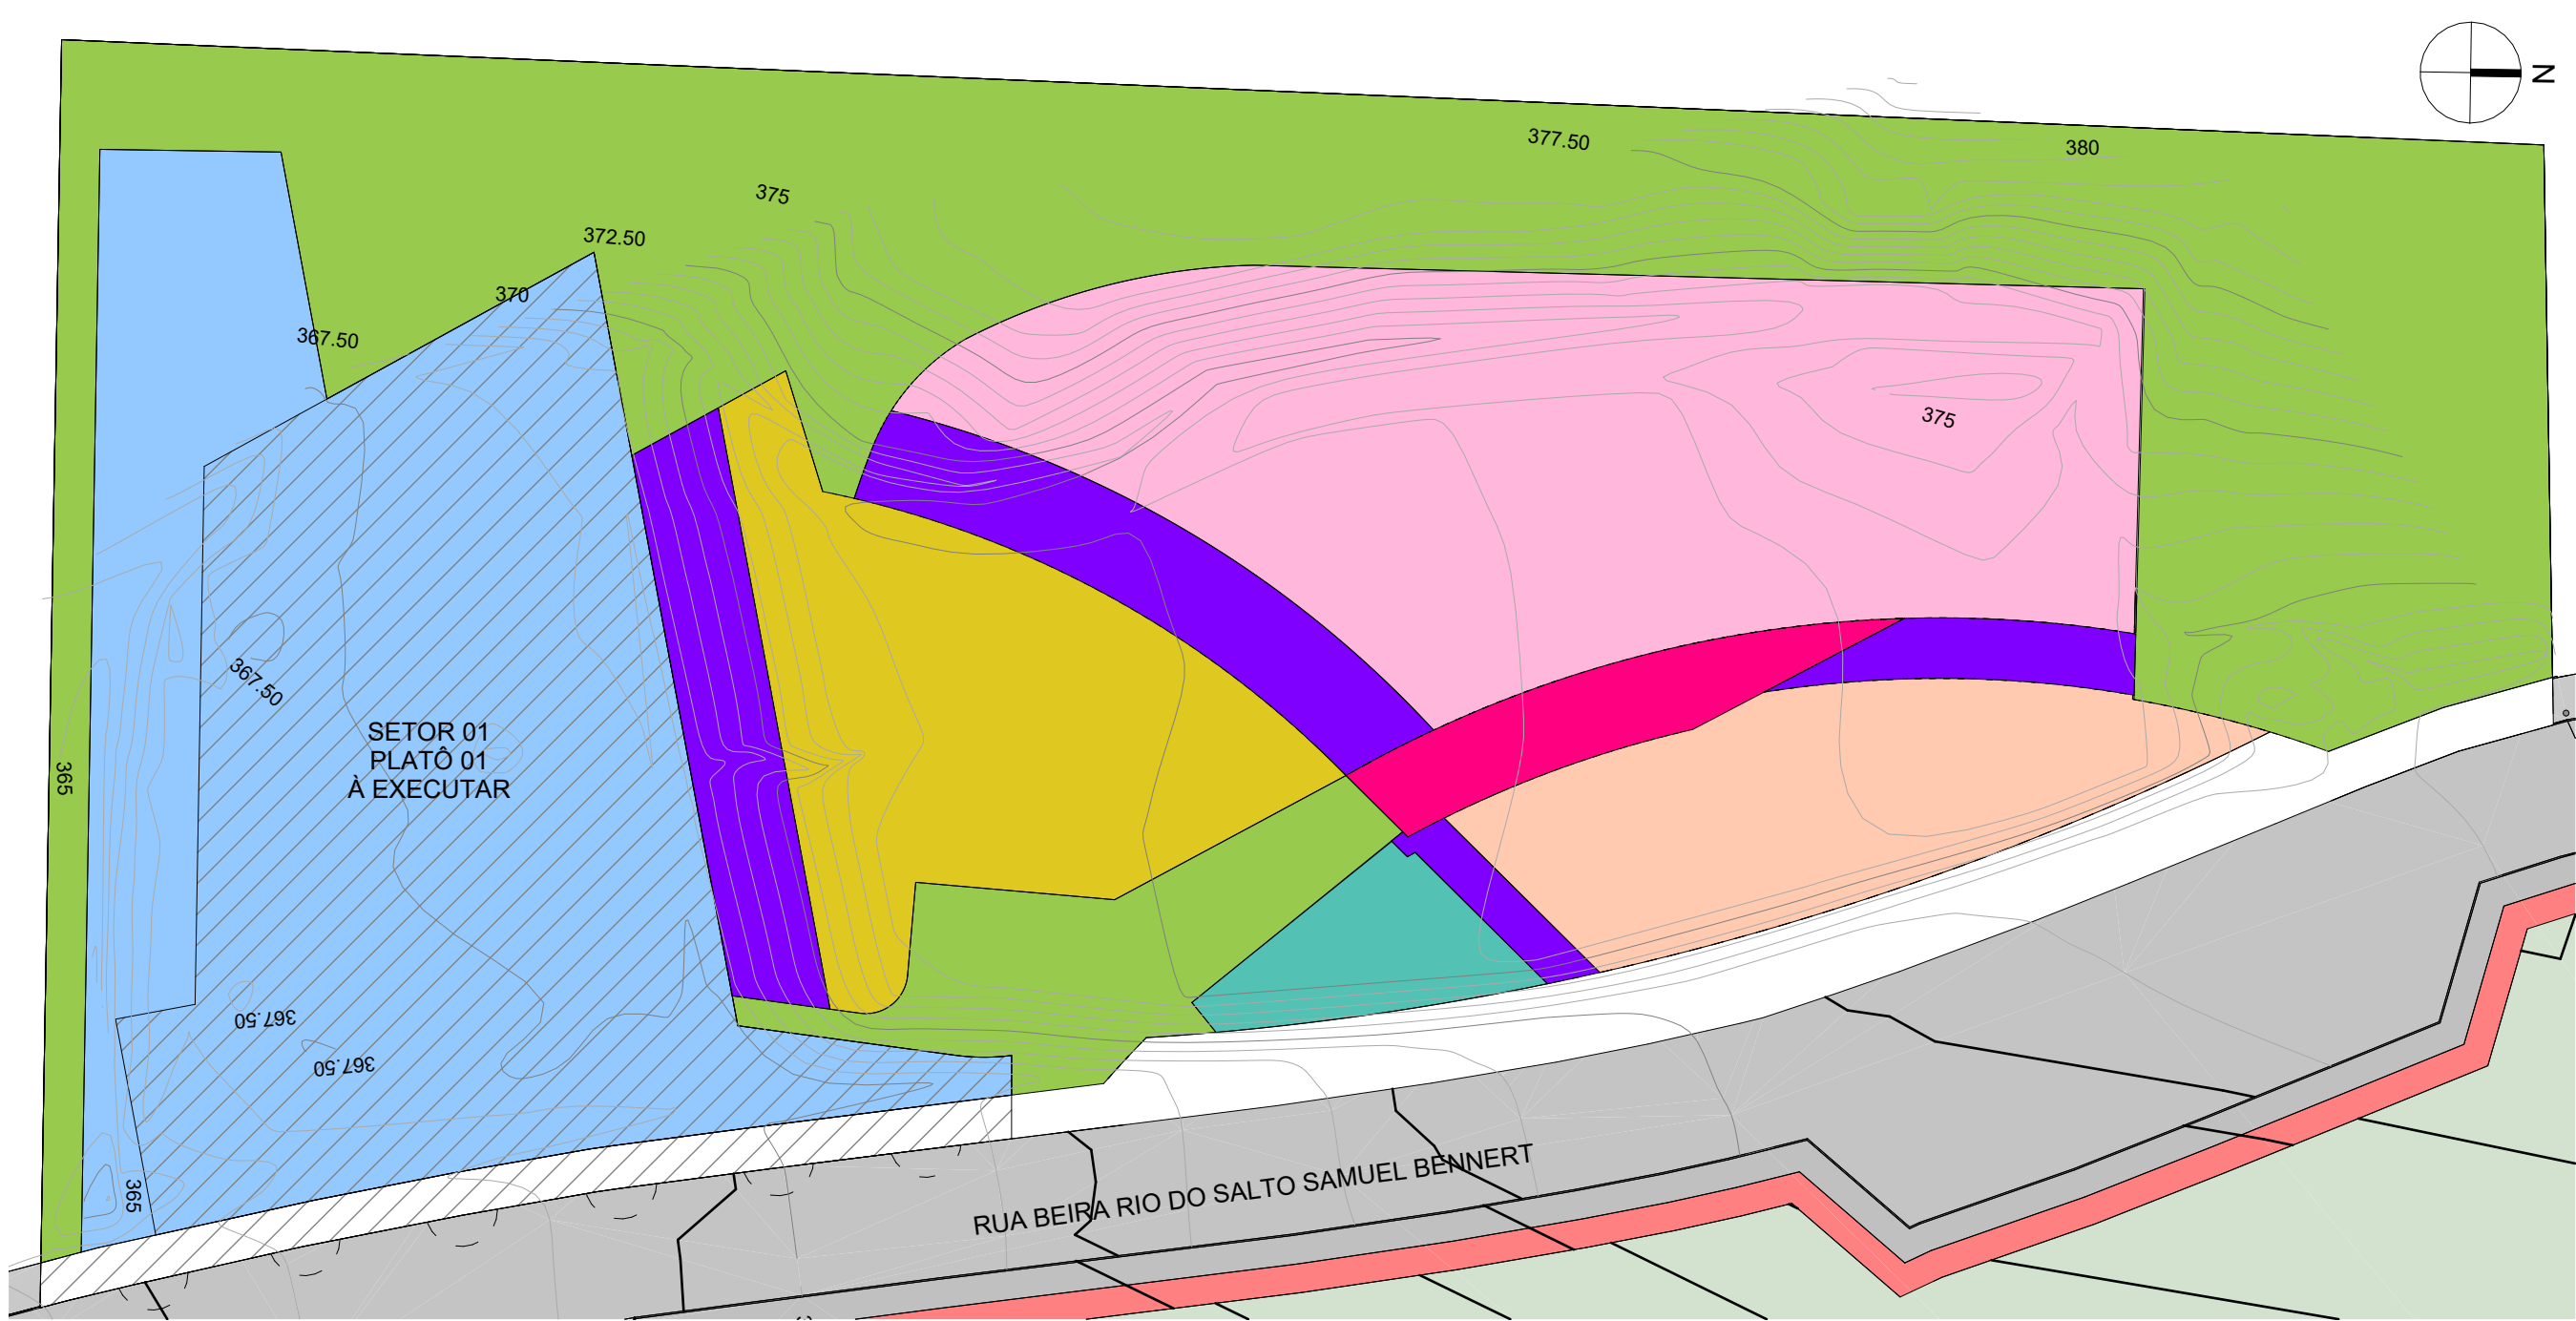

LOCAÇÃO - PLATÔS
Escala: 1 : 500

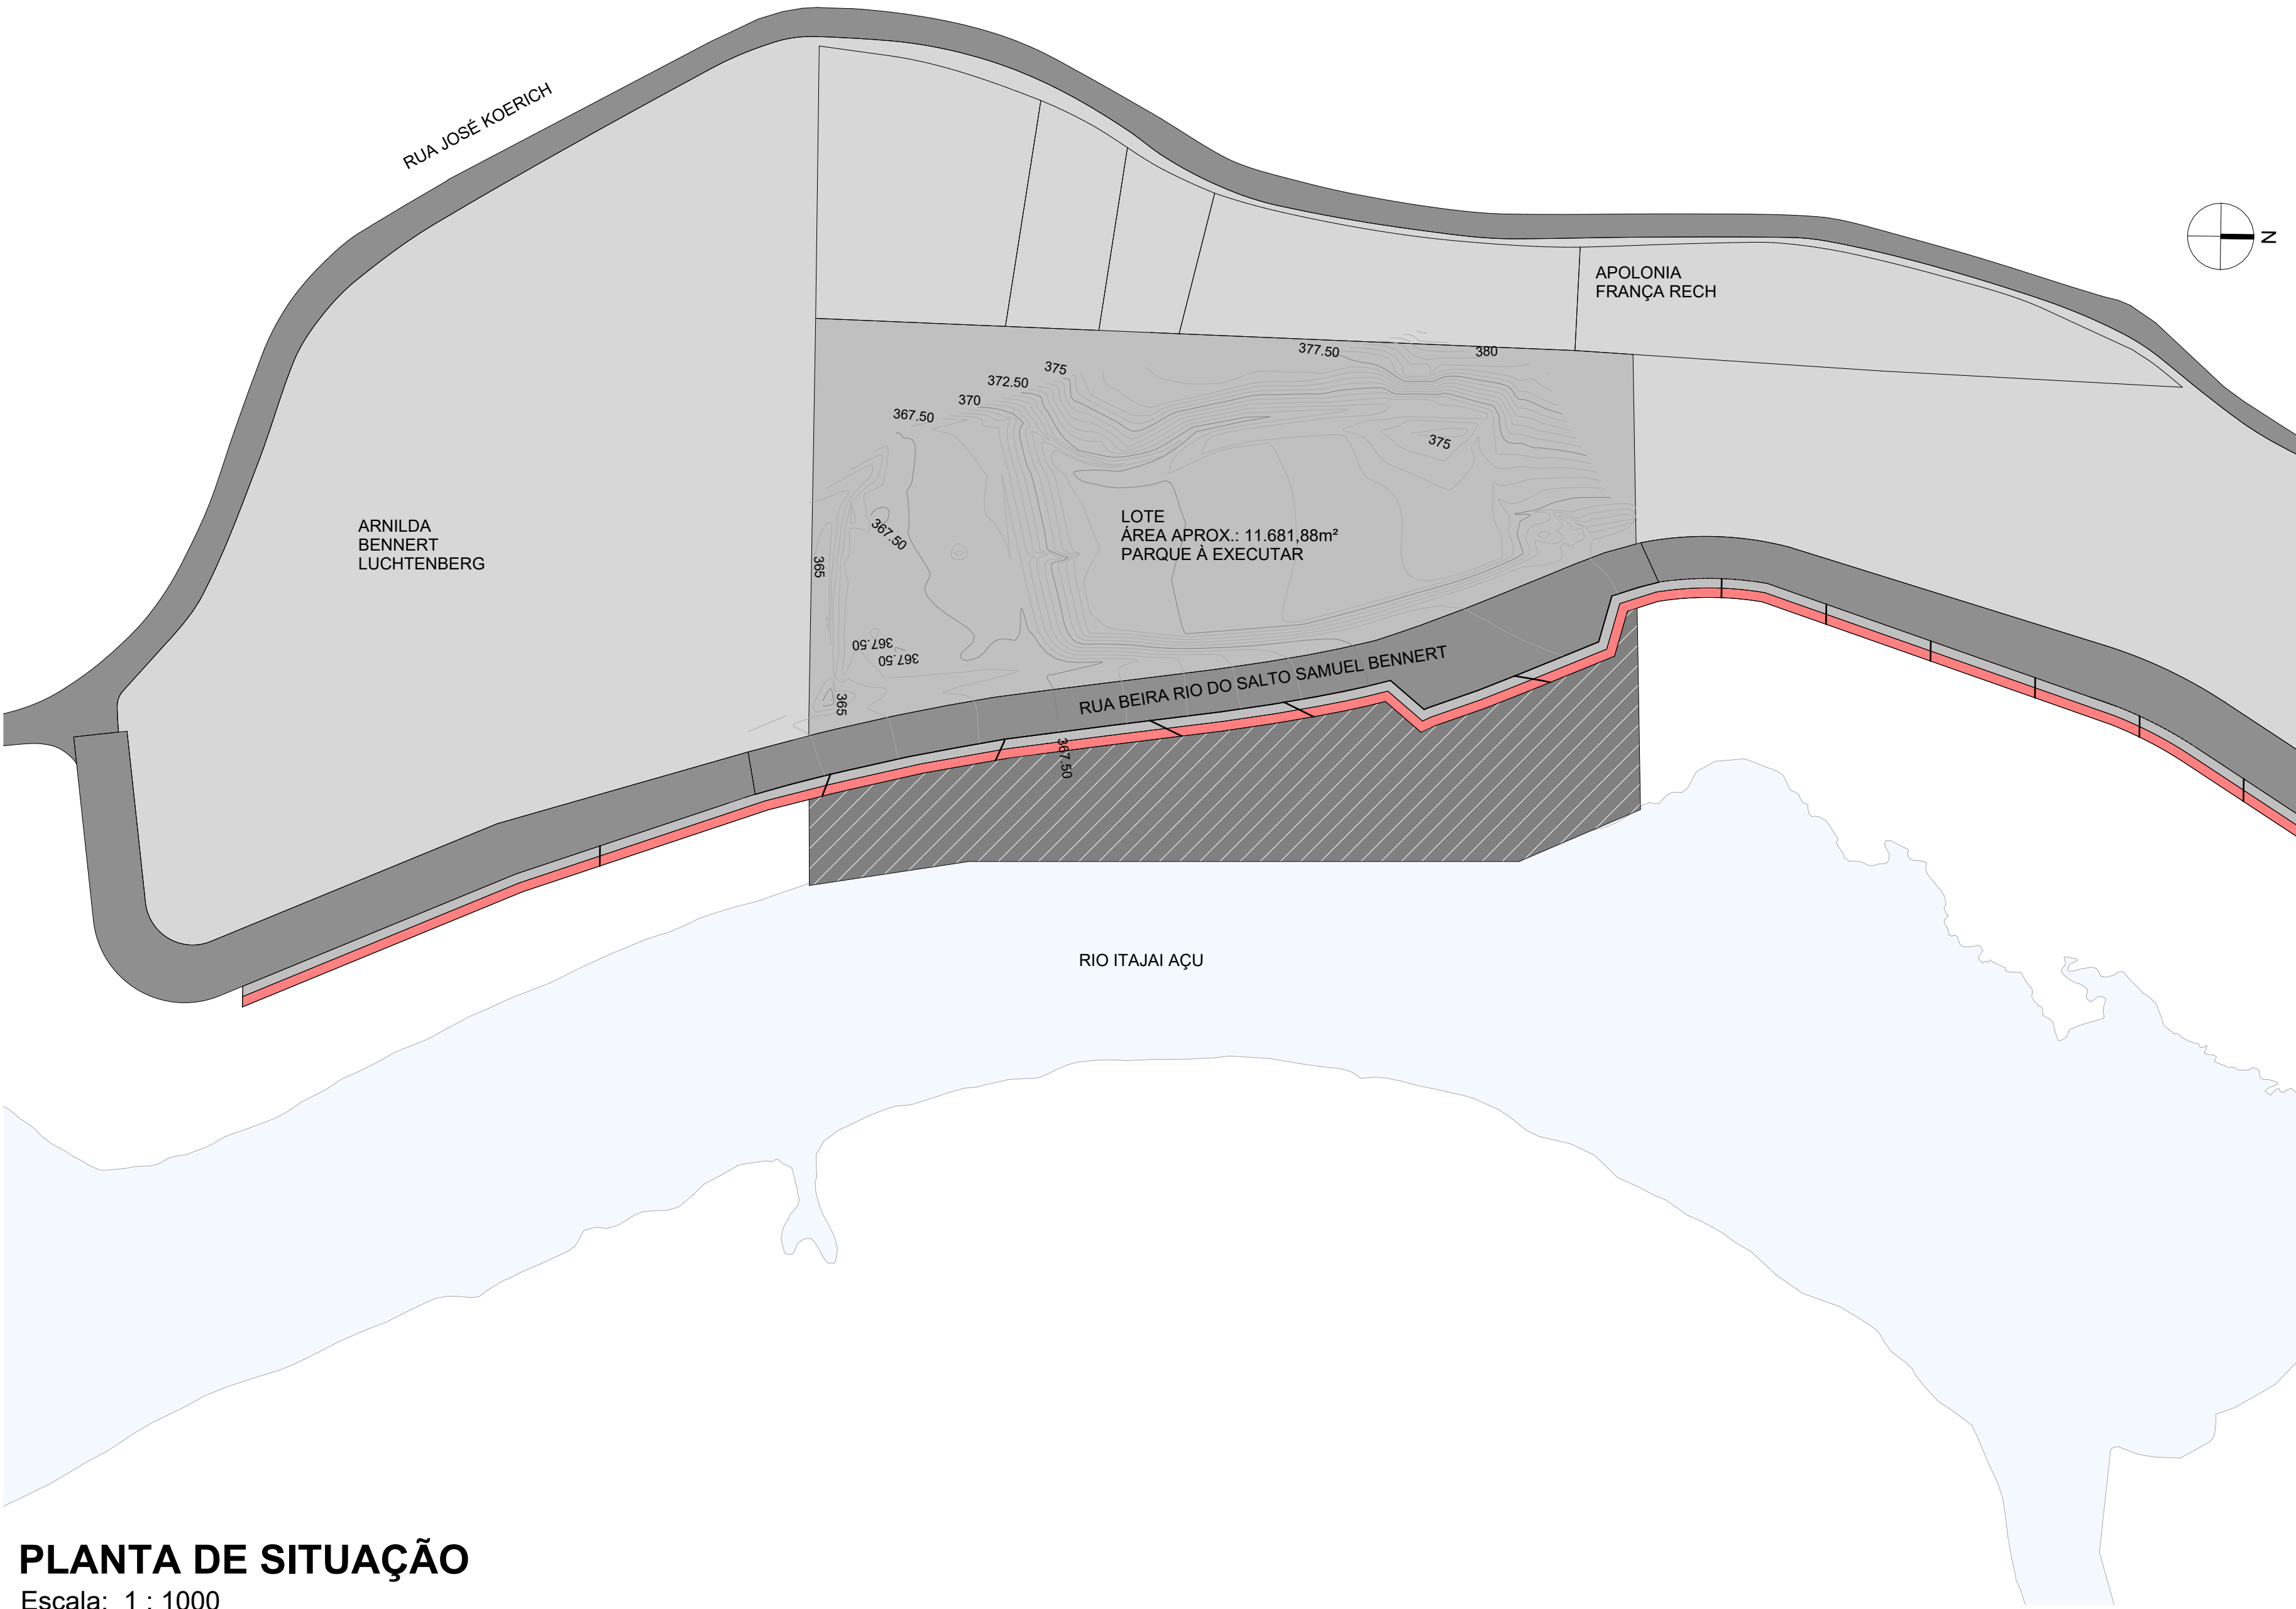

PLANTA DE SITUAÇÃO
Escala: 1 : 1000

LEGENDA - PLATÔS

- PLATÔ 01
- PLATÔ 02
- PLATÔ 03
- PLATÔ 04
- PLATÔ 05
- PLATÔ 06
- ESCADAS
- PRESERVAÇÃO E RAMPAS
- PASSEIO
- PRAÇA À EXECUTAR
- PASSEIO À EXECUTAR
- DEMARCAÇÃO TOTAL DO LOTE
- CICLOVIA
- ÁREA DA PRAÇA JUNTO AO RIO
- CURVA DE NÍVEL AUXILIAR
- CURVA DE NÍVEL MESTRA


NOTAS

- NOTAS GERAIS:
- TODAS AS DIMENSÕES SÃO EXPRESSAS EM METROS (M), EXCETO SE HOUVER INDICAÇÃO CONTRÁRIA.
 - ANTES DO INÍCIO DA EXECUÇÃO, O RESPONSÁVEL TÉCNICO PELA EXECUÇÃO DEVERÁ VERIFICAR TODAS AS COTAS E CONDIÇÕES EXISTENTES IN LOCO, COMUNICANDO QUALQUER DIVERGÊNCIA AO PROJETISTA PARA AJUSTES.
 - COR DOS PISOS PODOTÊIS A DEFINIR PELA FISCALIZAÇÃO DE ACORDO COM A FIGURA 10 - CONTRASTES RECOMENDADOS, DA ABNT NBR 16537/2024.
 - A COTA DE PROJETO -3,00 É EQUIVALENTE AO NÍVEL 367,5 DO LEVANTAMENTO TOPOGRÁFICO.
- NOTAS ESPECÍFICAS
- AS CURVAS APRESENTADAS NESTE DESENHO CORRESPONDEM ÀS CURVAS DO LEVANTAMENTO TOPOGRÁFICO DE 2024 FORNECIDO PELA PREFEITURA MUNICIPAL DE ITUPORANGA.

ÁREA DO LOTE APROXIMADA				11.681,88m²
ÁREA DE INTERVENÇÃO	PLATÔ 01 PASSEIO	Pavimentação	Canteiros	Total
		1.306,77m²	757,82m²	2064,59 m²
		165,52m²	39,83m²	205,35 m²
		1472,29m²	797,65m²	2269,94 m²



CONVENÇÕES GRÁFICAS

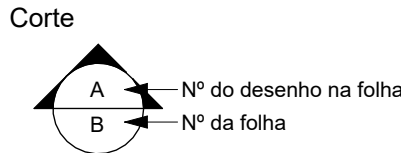

R00	20/03/2026	EMIÇÃO INICIAL
REVISÃO:	DATA:	DESCRIÇÃO:

CARIMBOS E APROVAÇÕES:



PROPRIETÁRIO / CONTRATANTE:	ASSINATURA:
PREFEITURA MUNICIPAL DE ITUPORANGA	
CNPJ: 83.102.640/0001-30	

RESPONSÁVEL TÉCNICO PROJETO:	ASSINATURA:
PRISCILLA SUZUKI WARZAK	
ARQUITETA E URBANISTA - CAU A94505-6	

PROJETO:	ETAPA: PROJETO EXECUTIVO
ARQUITETÔNICO	

OBRA:	
PRAÇA BAIRRO SALTO GRANDE PLATÔ 1 - ETAPA 1	

LOGRADOURO: BEIRA RIO DO SALTO SAMUEL BENNERT	BAIRRO: SALTO GRANDE	Nº: SN
MUNICÍPIO: ITUPORANGA	UF: SC	CEP: 88400-000

ÁREA EXISTENTE:	
11681,88 m²	
ÁREA INTERVENÇÃO:	
2269,94 m²	

CONTEÚDO:	ESCALA:	DATA:
PLANTA DE LOCALIZAÇÃO	INDICADA	MAR/2026
PLANTA DE SITUAÇÃO		
LOCAÇÃO - PLATÔS		

DESENHISTA:
JÚLIA STEDILE

**ARQ-PE
01/11**