


PLANTA BAIXA

ESCALA.....1::250

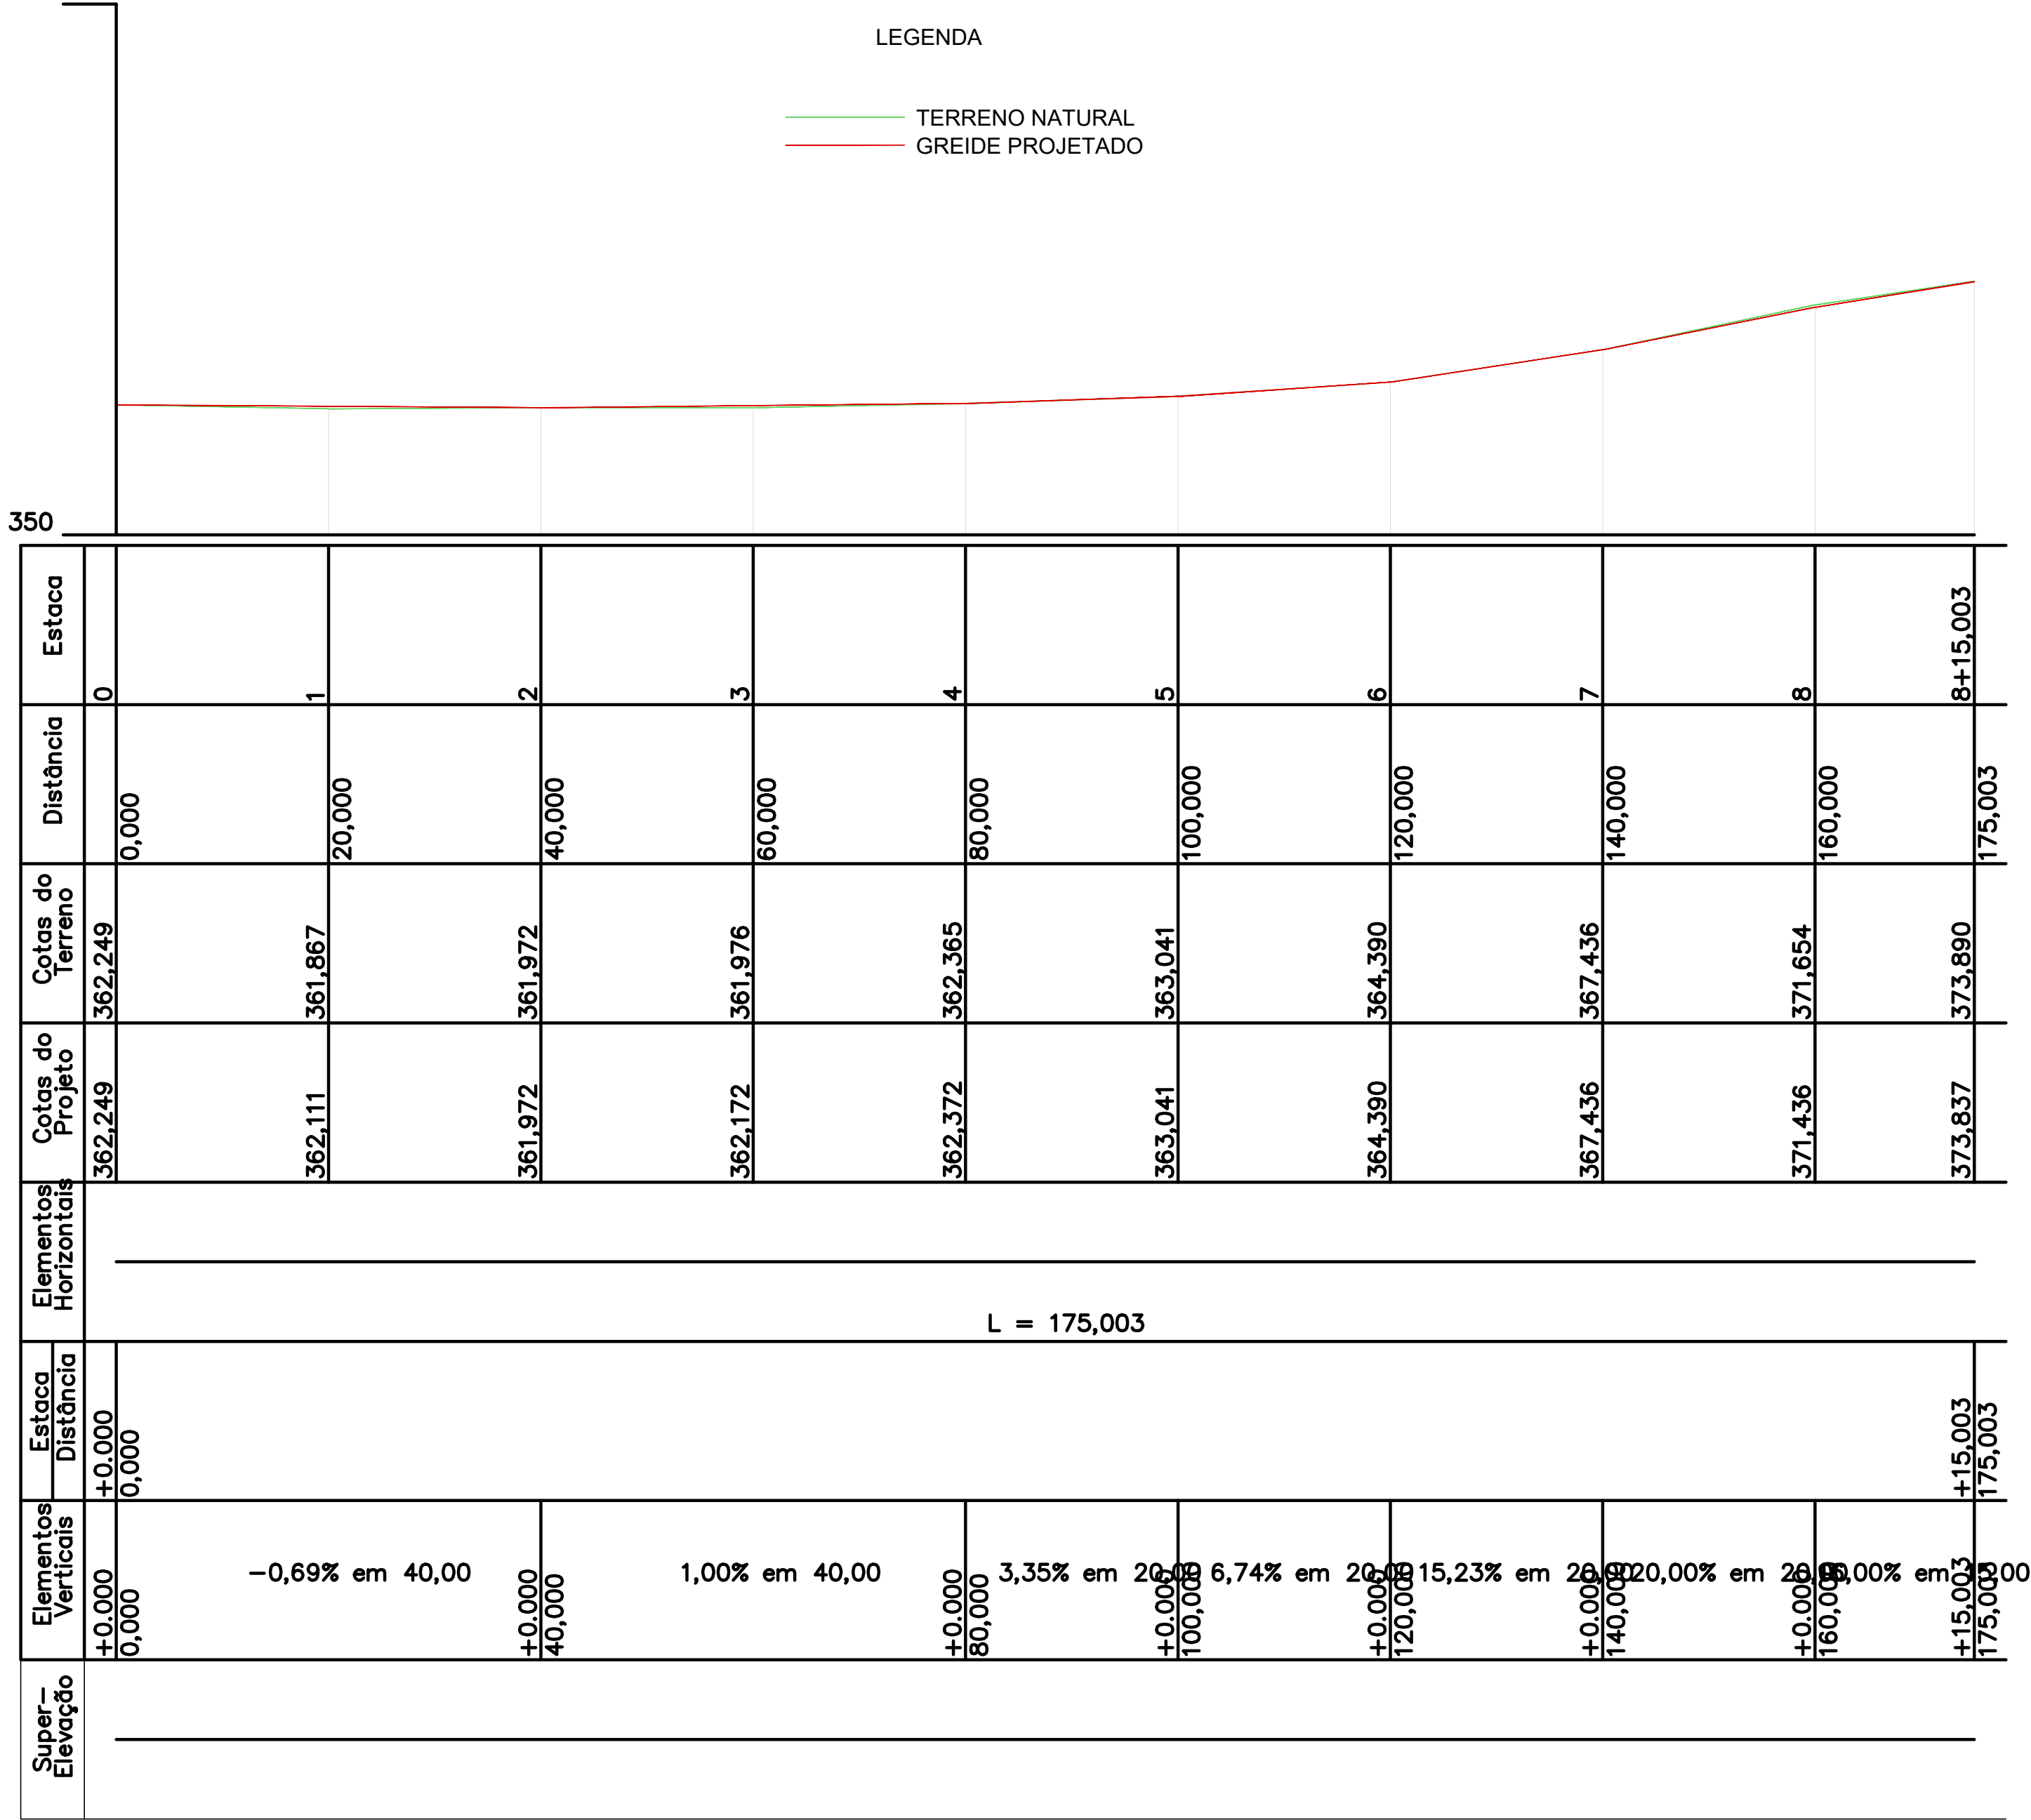


LEGENDA

- TERRENO NATURAL
- GREIDE PROJETADO



QUANTITATIVO
CORTE: 97,458M3
ATERRO: 97,458M3

LEGENDA:

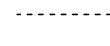Código	Descrição	Unidades	Quantidade
	Poste particular a ser realocado por proprietário(notificado)	und	1,00
	projeção via atual	--	---
	projeção via a pavimentar	--	---

Aprovações:

Representante Tomador

Geison Kurtz
Prefeito

Responsável técnico

Eva Scheila Mariani Esser

Revisão	Alteração	Desenhista	Data
02			
01			
00	Emissão Inicial	Eva	30/10/2025

PROJETO TERRAPLANAGEM - EXECUTIVO

Engenheiro(a):

Eva Scheila Mariani Esser
CREA/SC: 146919-8

Email: planejamento@ituporanga.sc.com.br

Proprietário:
Prefeitura Municipal de Ituporanga
CNPJ: 83.102.640/0001-30

Uso:
PROJETO TERRAPLANAGEM

Endereço da obra:
Beco Bernardo Stupp, Salto Grande - Ituporanga - SC

Referência:
Planta Baixa
Seção 01

Pavimentação Beco Bernardo Stupp

Desenho:
Eva

Área:
Extensão:.....175,00m
Total:.....1.057,61m²

Data:
Outubro / 2025

Prancha: A-1

01/02