





PROJETO DRENAGEM
ESC 1/500

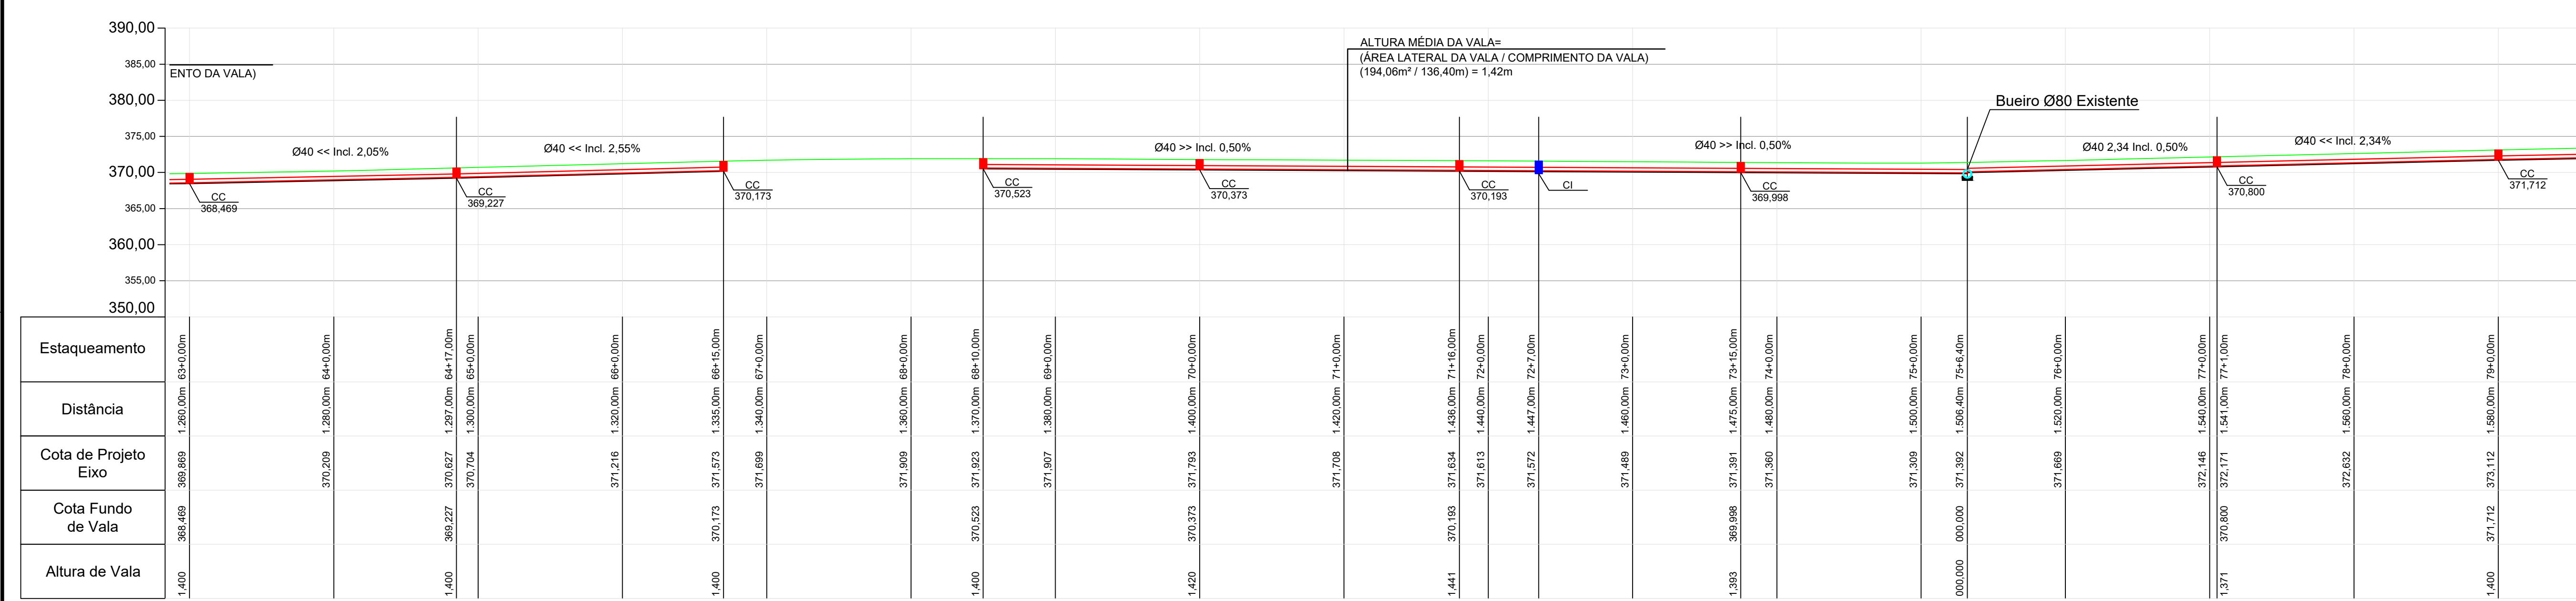

Fundo de Vala - Lado Esquerdo
Escala: 1/500

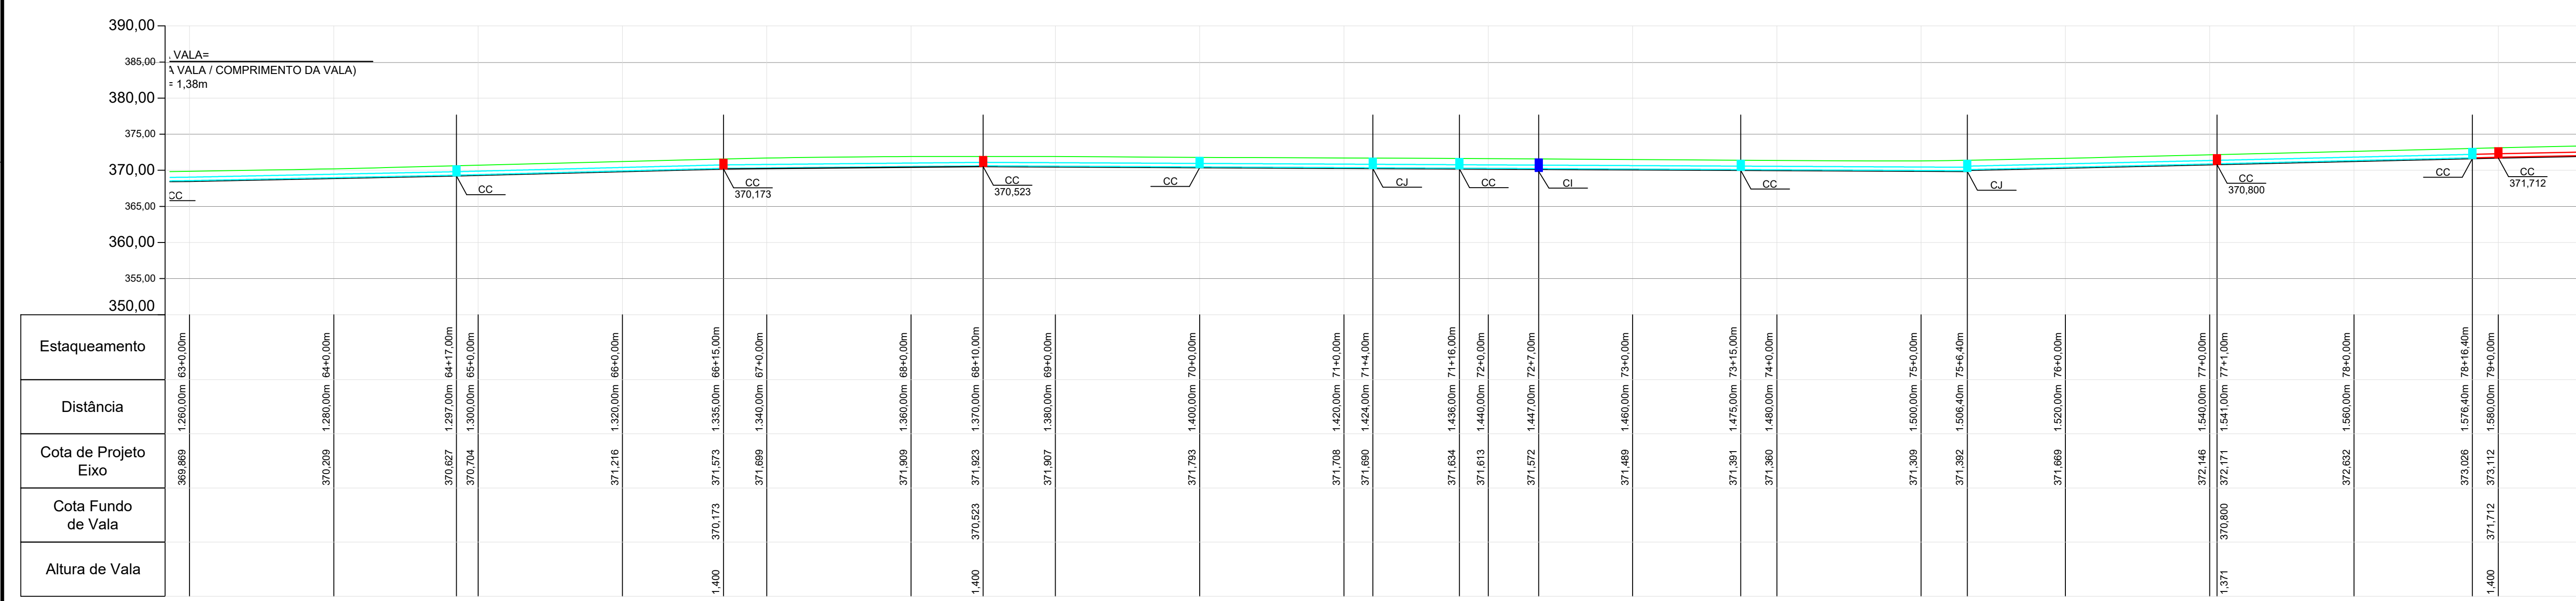

Fundo de Vala - Lado Direito
Escala: 1/500

LEGENDA:

- CC - CAIXA DE CAPTAÇÃO
- CI - CAIXA DE INSPEÇÃO
- CJ - CAIXA DE JUNÇÃO

- DRENAGEM A EXECUTAR Ø40 - PS2 (REATERRO COM BRITA)
- DRENAGEM A EXECUTAR Ø40 - PA1 (REATERRO COM BRITA)
- DRENAGEM A EXECUTAR Ø50 - PA1 (REATERRO COM BRITA)
- DRENAGEM A EXECUTAR Ø50 - PA1 (COM BERÇO DE CONCRETO REATERRO COM SOLO)
- DRENAGEM A EXECUTAR Ø60 - PS2 (REATERRO COM BRITA)
- DRENAGEM A EXECUTAR Ø60 - PA1 (COM BERÇO DE CONCRETO E REATERRO COM BRITA E RACHÃO)
- DRENAGEM A EXECUTAR Ø80 - PA1 (COM BERÇO DE CONCRETO E REATERRO COM SOLO)
- DRENAGEM A EXECUTAR Ø80 - (COM BERÇO DE CONCRETO E REATERRO COM BRITA)
- DRENAGEM A EXECUTAR Ø80 - (COM BERÇO DE CONCRETO E REATERRO COM SOLO)
- DRENAGEM A EXECUTAR Ø100 - PA1 (COM BERÇO DE CONCRETO E REATERRO COM SOLO)
- DRENAGEM A EXECUTAR Ø100 - PA1 (COM BERÇO DE CONCRETO E REATERRO COM BRITA E RACHÃO)
- DRENAGEM EXISTENTE Ø INDICADO NO PROJETO

CC - CAIXA DE CAPTAÇÃO A EXECUTAR

CI - CAIXA DE INSPEÇÃO A EXECUTAR

CJ - CAIXA DE JUNÇÃO A EXECUTAR

BBST - BOCA DE BUEIRO SIMPLES TUBULAR A EXECUTAR

CC - 01 EST. XX

CC - 02 EST. XX

REVISÃO: DATA: DESCRIÇÃO:

CARIMBOS E APROVAÇÕES:

AMAVI
ASSOCIAÇÃO DOS MUNICÍPIOS DO ALTO VALE DO ITAÍ

(47) 3531-4242
amavi@amavi.org.br
amavi.org.br
Rua XV de Novembro, 737
Centro, Rio do Sul/SC
89160-015

PROPRIETÁRIO / CONTRATANTE: **PREFEITURA MUNICIPAL DE ITUPORANGA**
CNPJ: 83.102.640/0001-30

ASSINATURA:

RESPONSÁVEL TÉCNICO PROJETO: **WALTER DALPIAZ JUNIOR**
ENGENHEIRO CIVIL - CREA/SC: 075658-9

ASSINATURA:

PROJETO: **DRENAGEM**

OBRA: **REVITALIZAÇÃO DAS RUAS ADÃO SENS E NORBERTO PEDRO LUDWING**

LOGRADOURO: ADÃO SENS E NORBERTO PEDRO LUDWING BAIRRO: GRUTA
MUNICÍPIO: ITUPORANGA UF: SC CEP: 88.400-000

ÁREA DE RECOMPOSIÇÃO DA PISTA: 13.770,14m² EXTENSÃO DO TRECHO À PAVIMENTAR: 1.821,65m

CONTEÚDO: PROJETO DE DRENAGEM FUNDO DE VALA

ESCALA: INDICADA DATA: 17/03/2026
CÓDIGO AMAVI: 2952
DESENHISTA: NATAN EMANOEL DA SILVA

D05/09