



LEGENDA

CÓDIGO	DESCRIÇÃO
P1	Pavimentação em lajota hexagonal 25x25x8cm em concreto 35 Mpa
	Guia meio fio 15x13x30x100 cm
	Guia meio fio rebaixado 15x13x30x100 cm, somado no item acima
	Guia meio fio a remover para travamento das lajotas

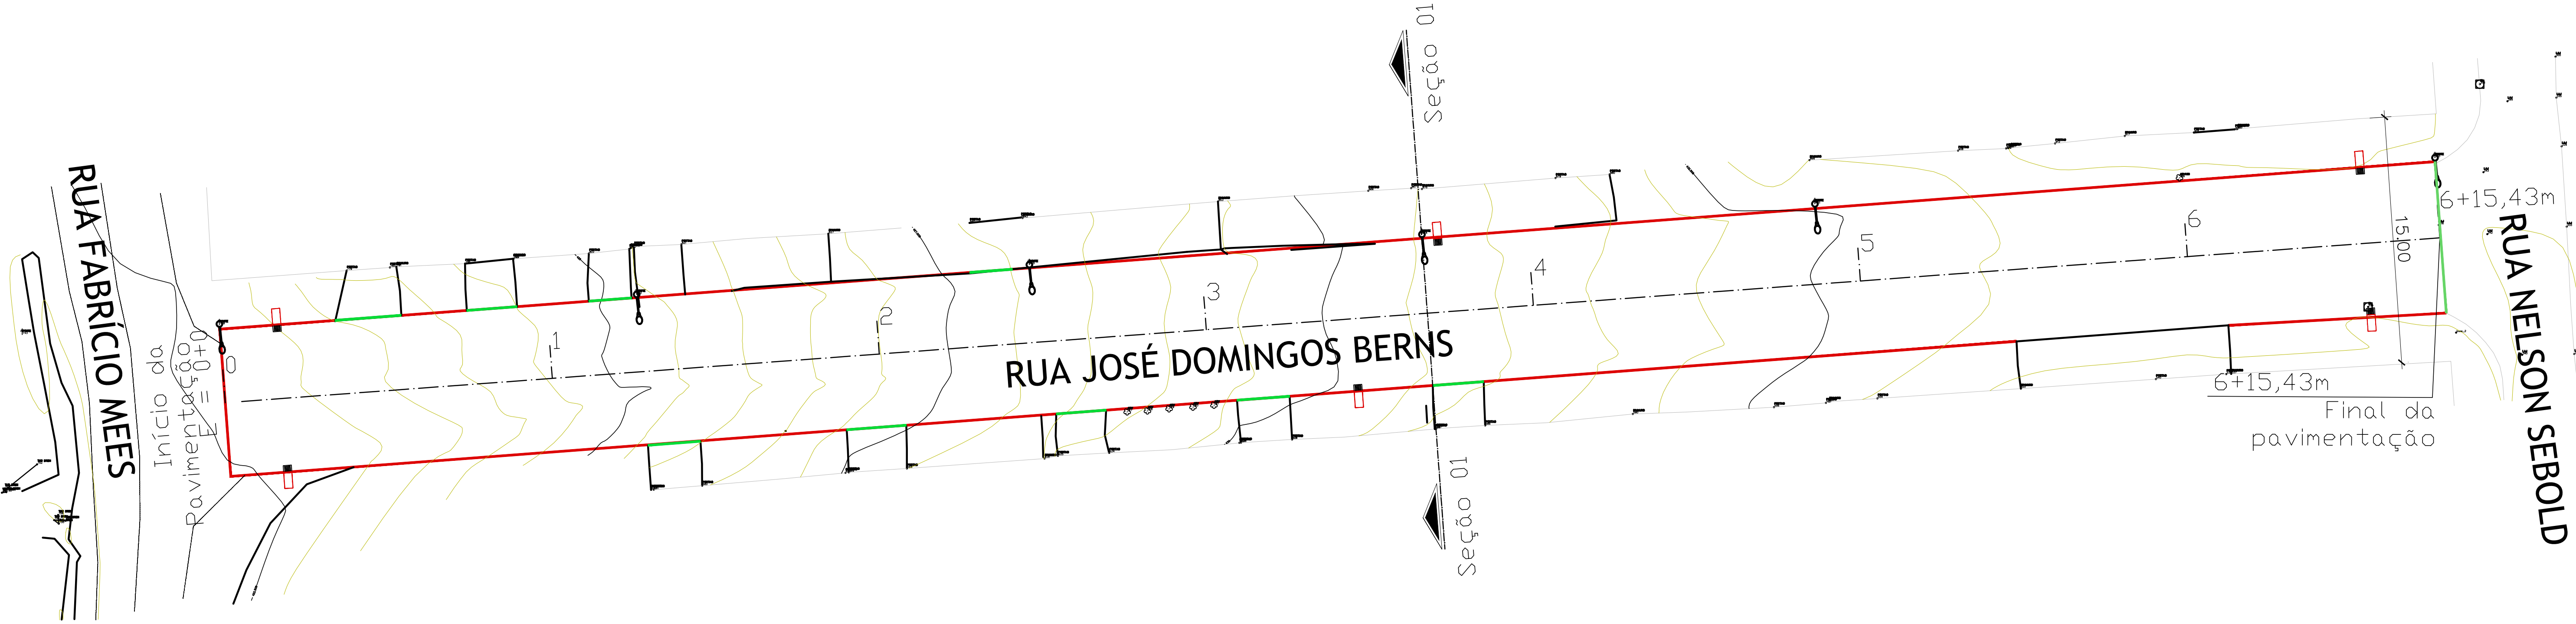

PLANTA PROJETO BÁSICO
ESCALA.....1:200

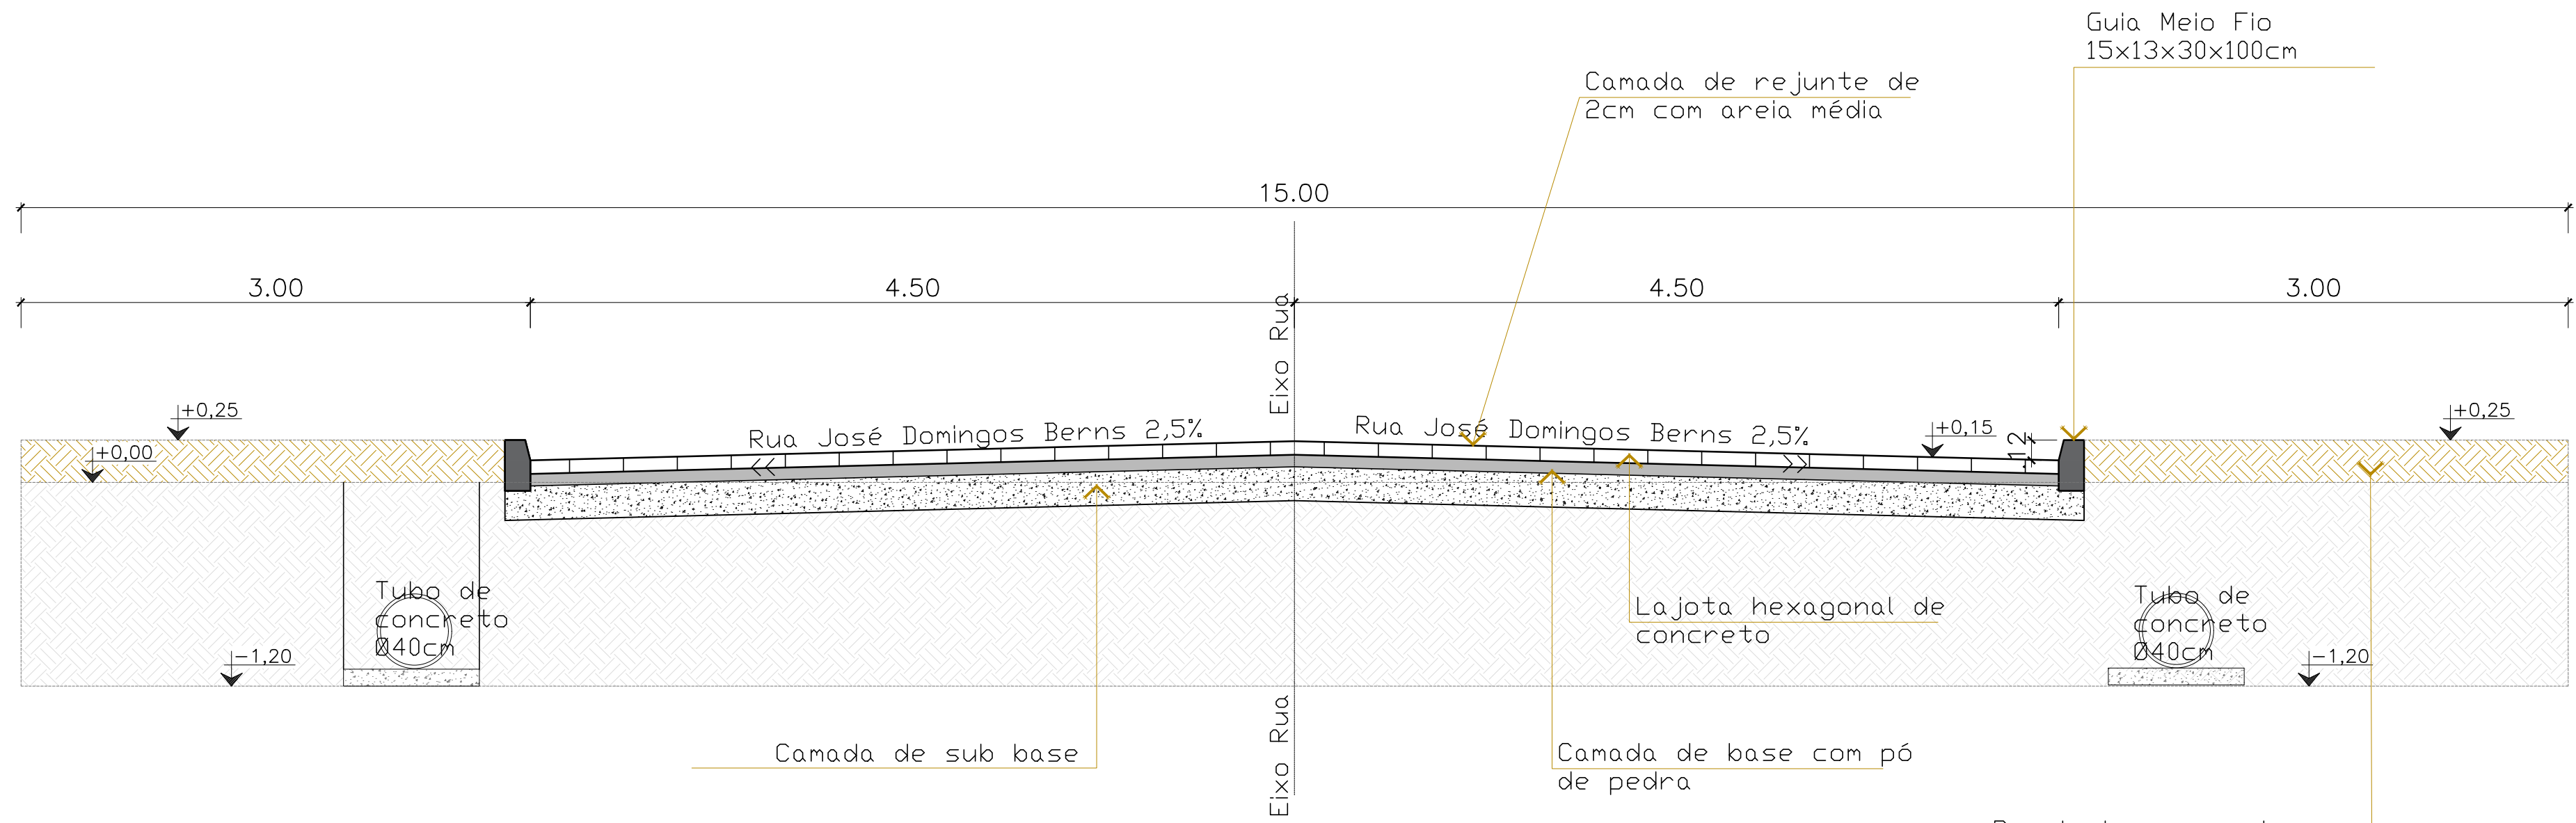

SEÇÃO 01- TRANSVERSAL
ESCALA.....1:50

Aprovações:			
Representante Tomador			
Geison Kurtz Prefeito			
Responsável Técnico			
Eva Scheila Mariani Esser			
Revisão	Alteração	Desenhista	Data
02			
01			
00	Emissão Inicial	Eva	27/06/2025
PROJETO BÁSICO			
Engenheiro(a):			
Eva Scheila Mariani Esser		CREA/SC: 146919-8	
Email: planejamento@ituporanga.sc.com.br			
Proprietário:		CNPJ: 83.102.640/0001-30	
Prefeitura Municipal de Ituporanga			
Uso:	Endereço da obra:		
PROJETO BÁSICO	Rua José Domingos Berns - Bairro Gabiroba- Ituporanga - SC		
Referência:			
Planta Projeto básico		Pavimentação Rua José Domingos Berns	
Desenho:	Área:	Data:	Prancha: A-1
Eva	Extensão:.....135,43m Total:.....1220,83m²	Julho / 2025	01/01
		Escala: Indicada	