


VIGA TRAVAMENTO CAIXA D'AGUA
Nível + 10,65
Escala 1/100

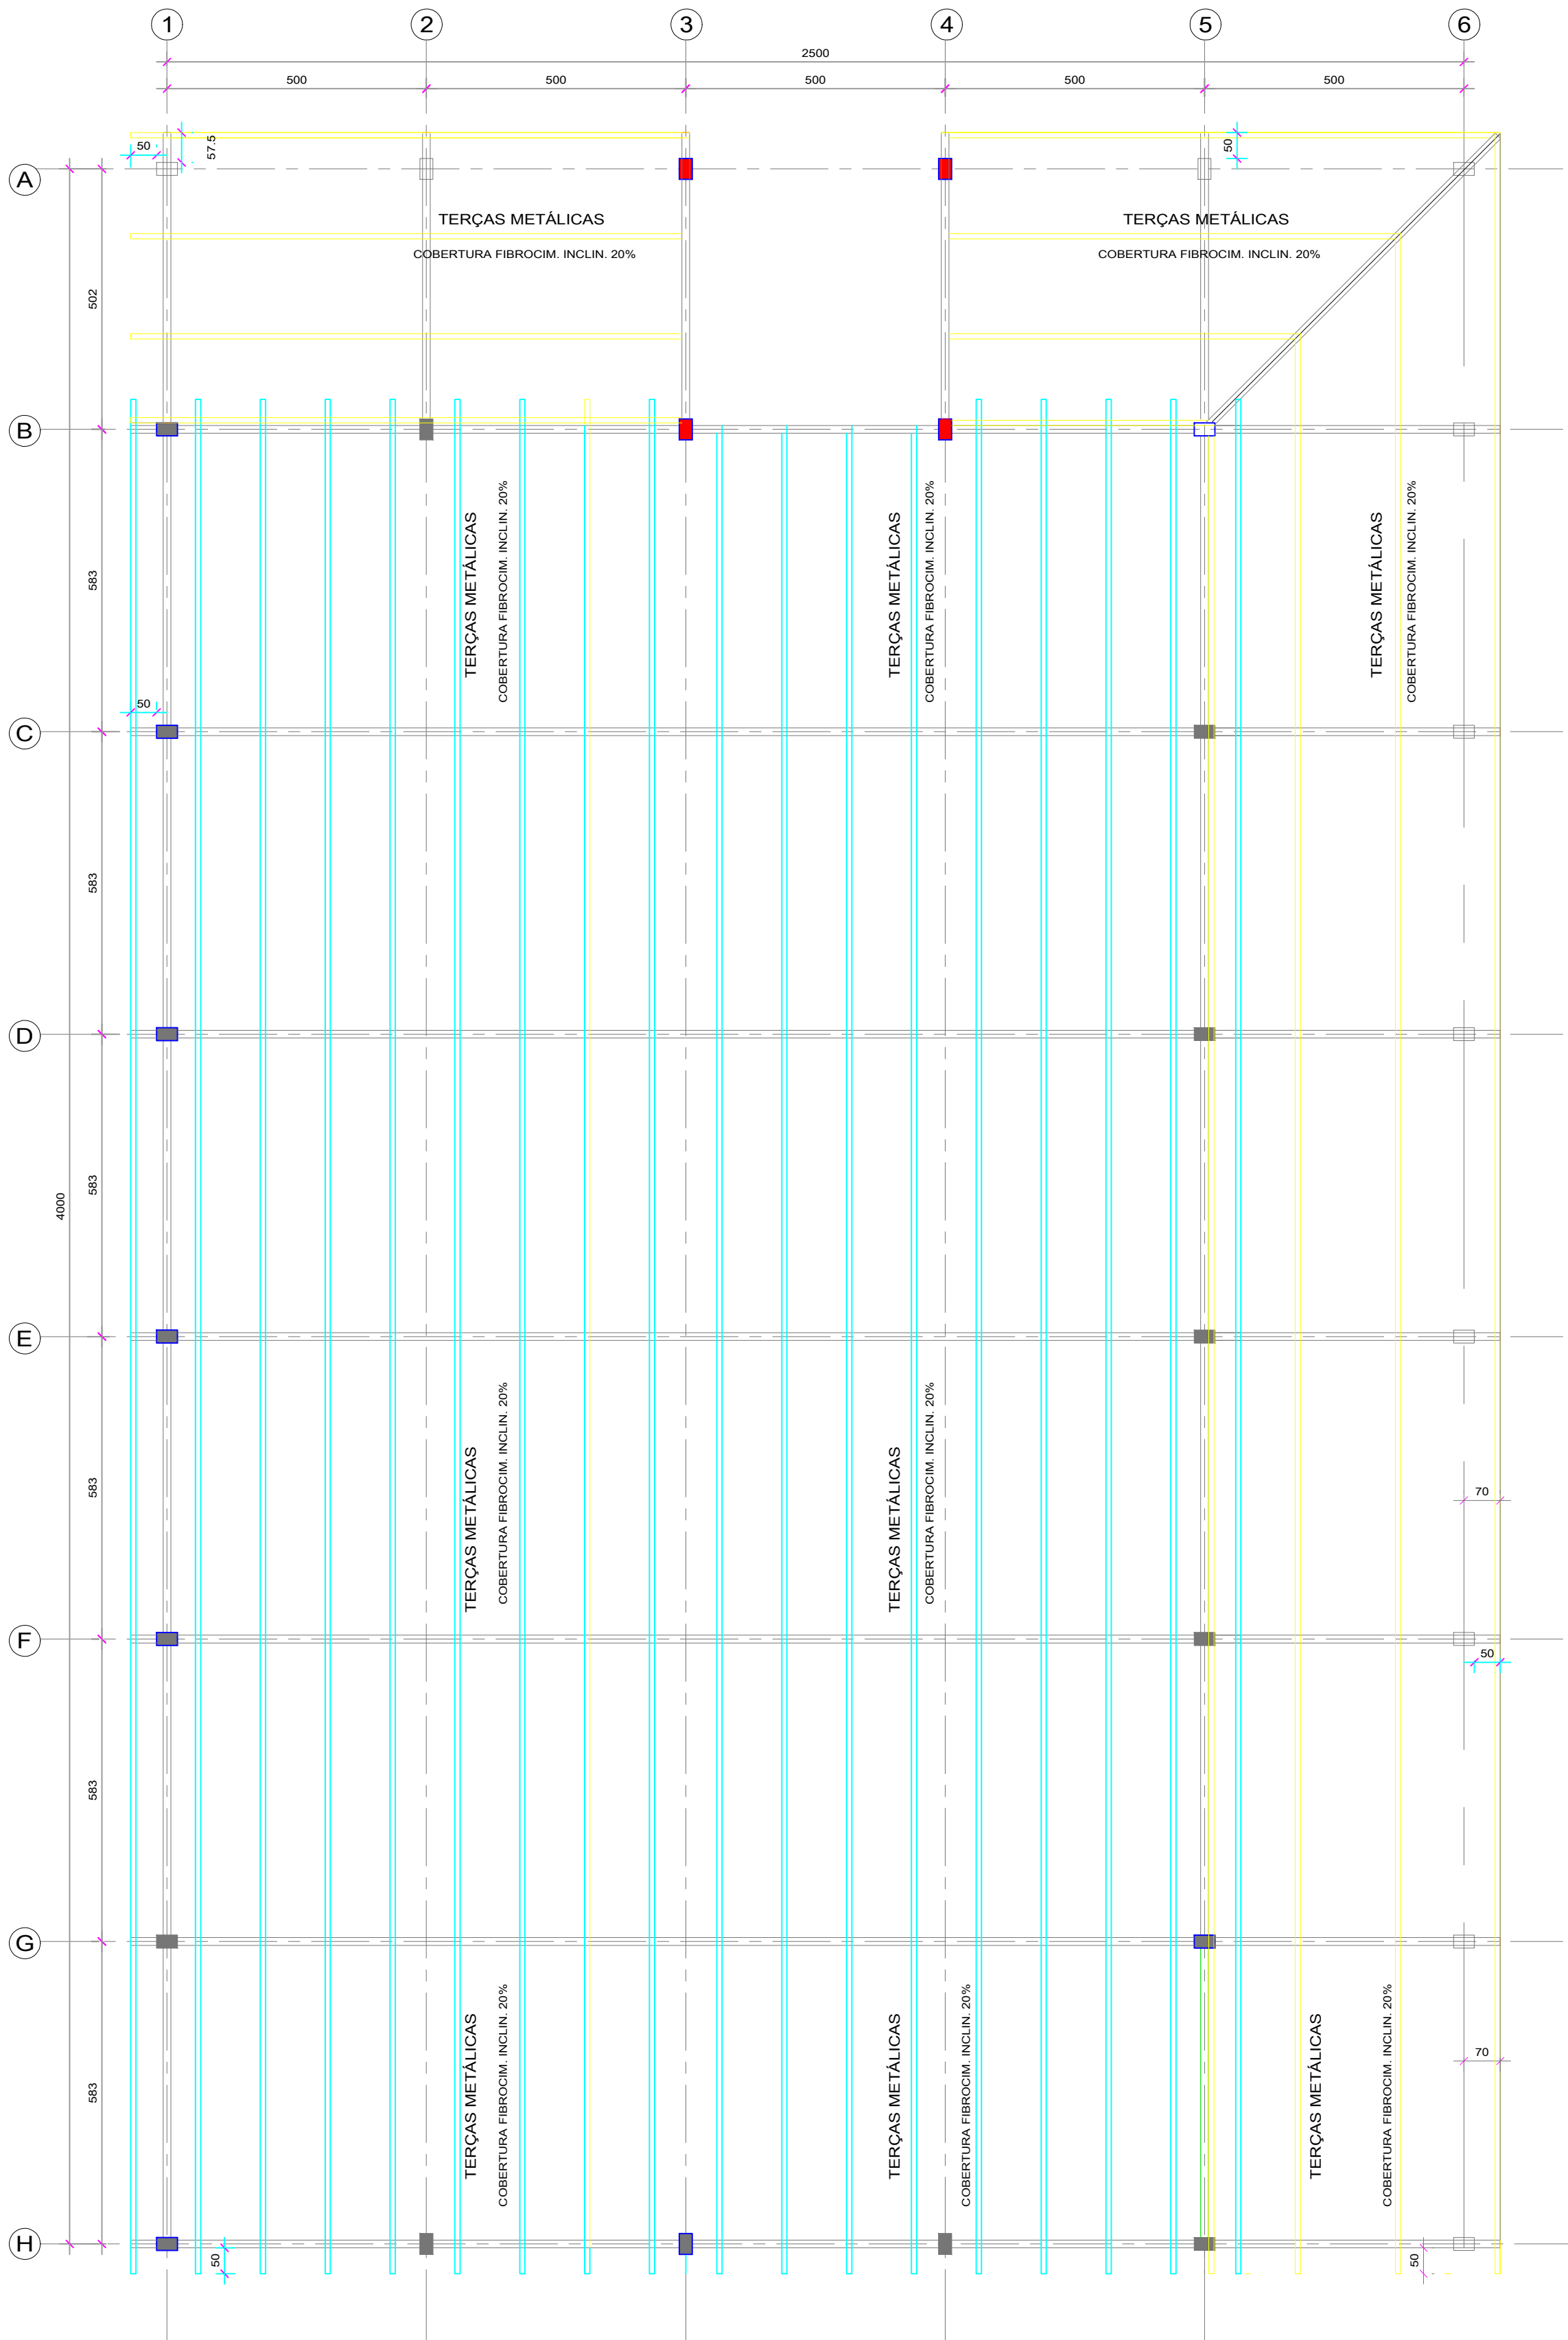

PLANTA DE TERÇAS METÁLICAS
Escala 1/100

OBS.: A planta de terças metálicas é apenas estimativa, sendo que a paginação pode ser entre 1,25 a 1,80m desde que atenda a necessidade da telha e recomendações do fabricante

Nota: Será de exclusiva responsabilidade da empresa que fornecerá a estrutura pré-fabricada o cálculo, segurança, desempenho e durabilidade do mesmo baseado nas Normas vigentes, incluindo, fundações (rasas ou profundas), blocos/sapatas, pilares e vigas, terças e telhas. A empresa executora será totalmente responsável por realizar todos os devidos cálculos das estacas com a finalidade de indicar se o pré-dimensionamento disponibilizado pelo projeto inicial garante a estabilidade e solidez da estrutura e em caso de insuficiência deverá ser comunicado a Fiscalização para os devidos trâmites de adequação do contrato. A empresa deverá apresentar ART do projeto, dimensionamento e execução da fundação profunda, assim como de toda a estrutura a ser executada.

Aprovações:			
Representante Tomador			
Geison Kurtz Prefeito			
Responsável técnico(a)		Secretário de Planejamento	
Henrique Duarte Sales carvalho		Vilmar Schwambach	
Revisão	Alteração	Desenhista	Data
02			
01			
00	Emissão Inicial	Henrique	19/04/2025
PROJETO BÁSICO			
Engenheiro(a):			
HENRIQUE D. S. CARVALHO CREA/SC: 119279-5			
Email: planejamento@ituporanga.sc.gov.br			
Proprietário: Prefeitura Municipal de Ituporanga		CNPJ: 83.102.640/0001-30	
Uso: PROJETO DE CONSTRUÇÃO CENTRO COMUNITÁRIO RIO AREIAS		Endereço da obra: Estrada Geral Rio Areias - Ituporanga - SC	
Referência:			
Planta de Vigas Superiores (Reservatório) e Estrutura de Cobertura			
Desenho:	Área:	Data:	Prancha: A-1
Henrique Carvalho		Maio / 2025	
	Total:.....1.000,00m²	Escala: Indicada	