


PLANTA DE LOCALIZAÇÃO
esc 1/500

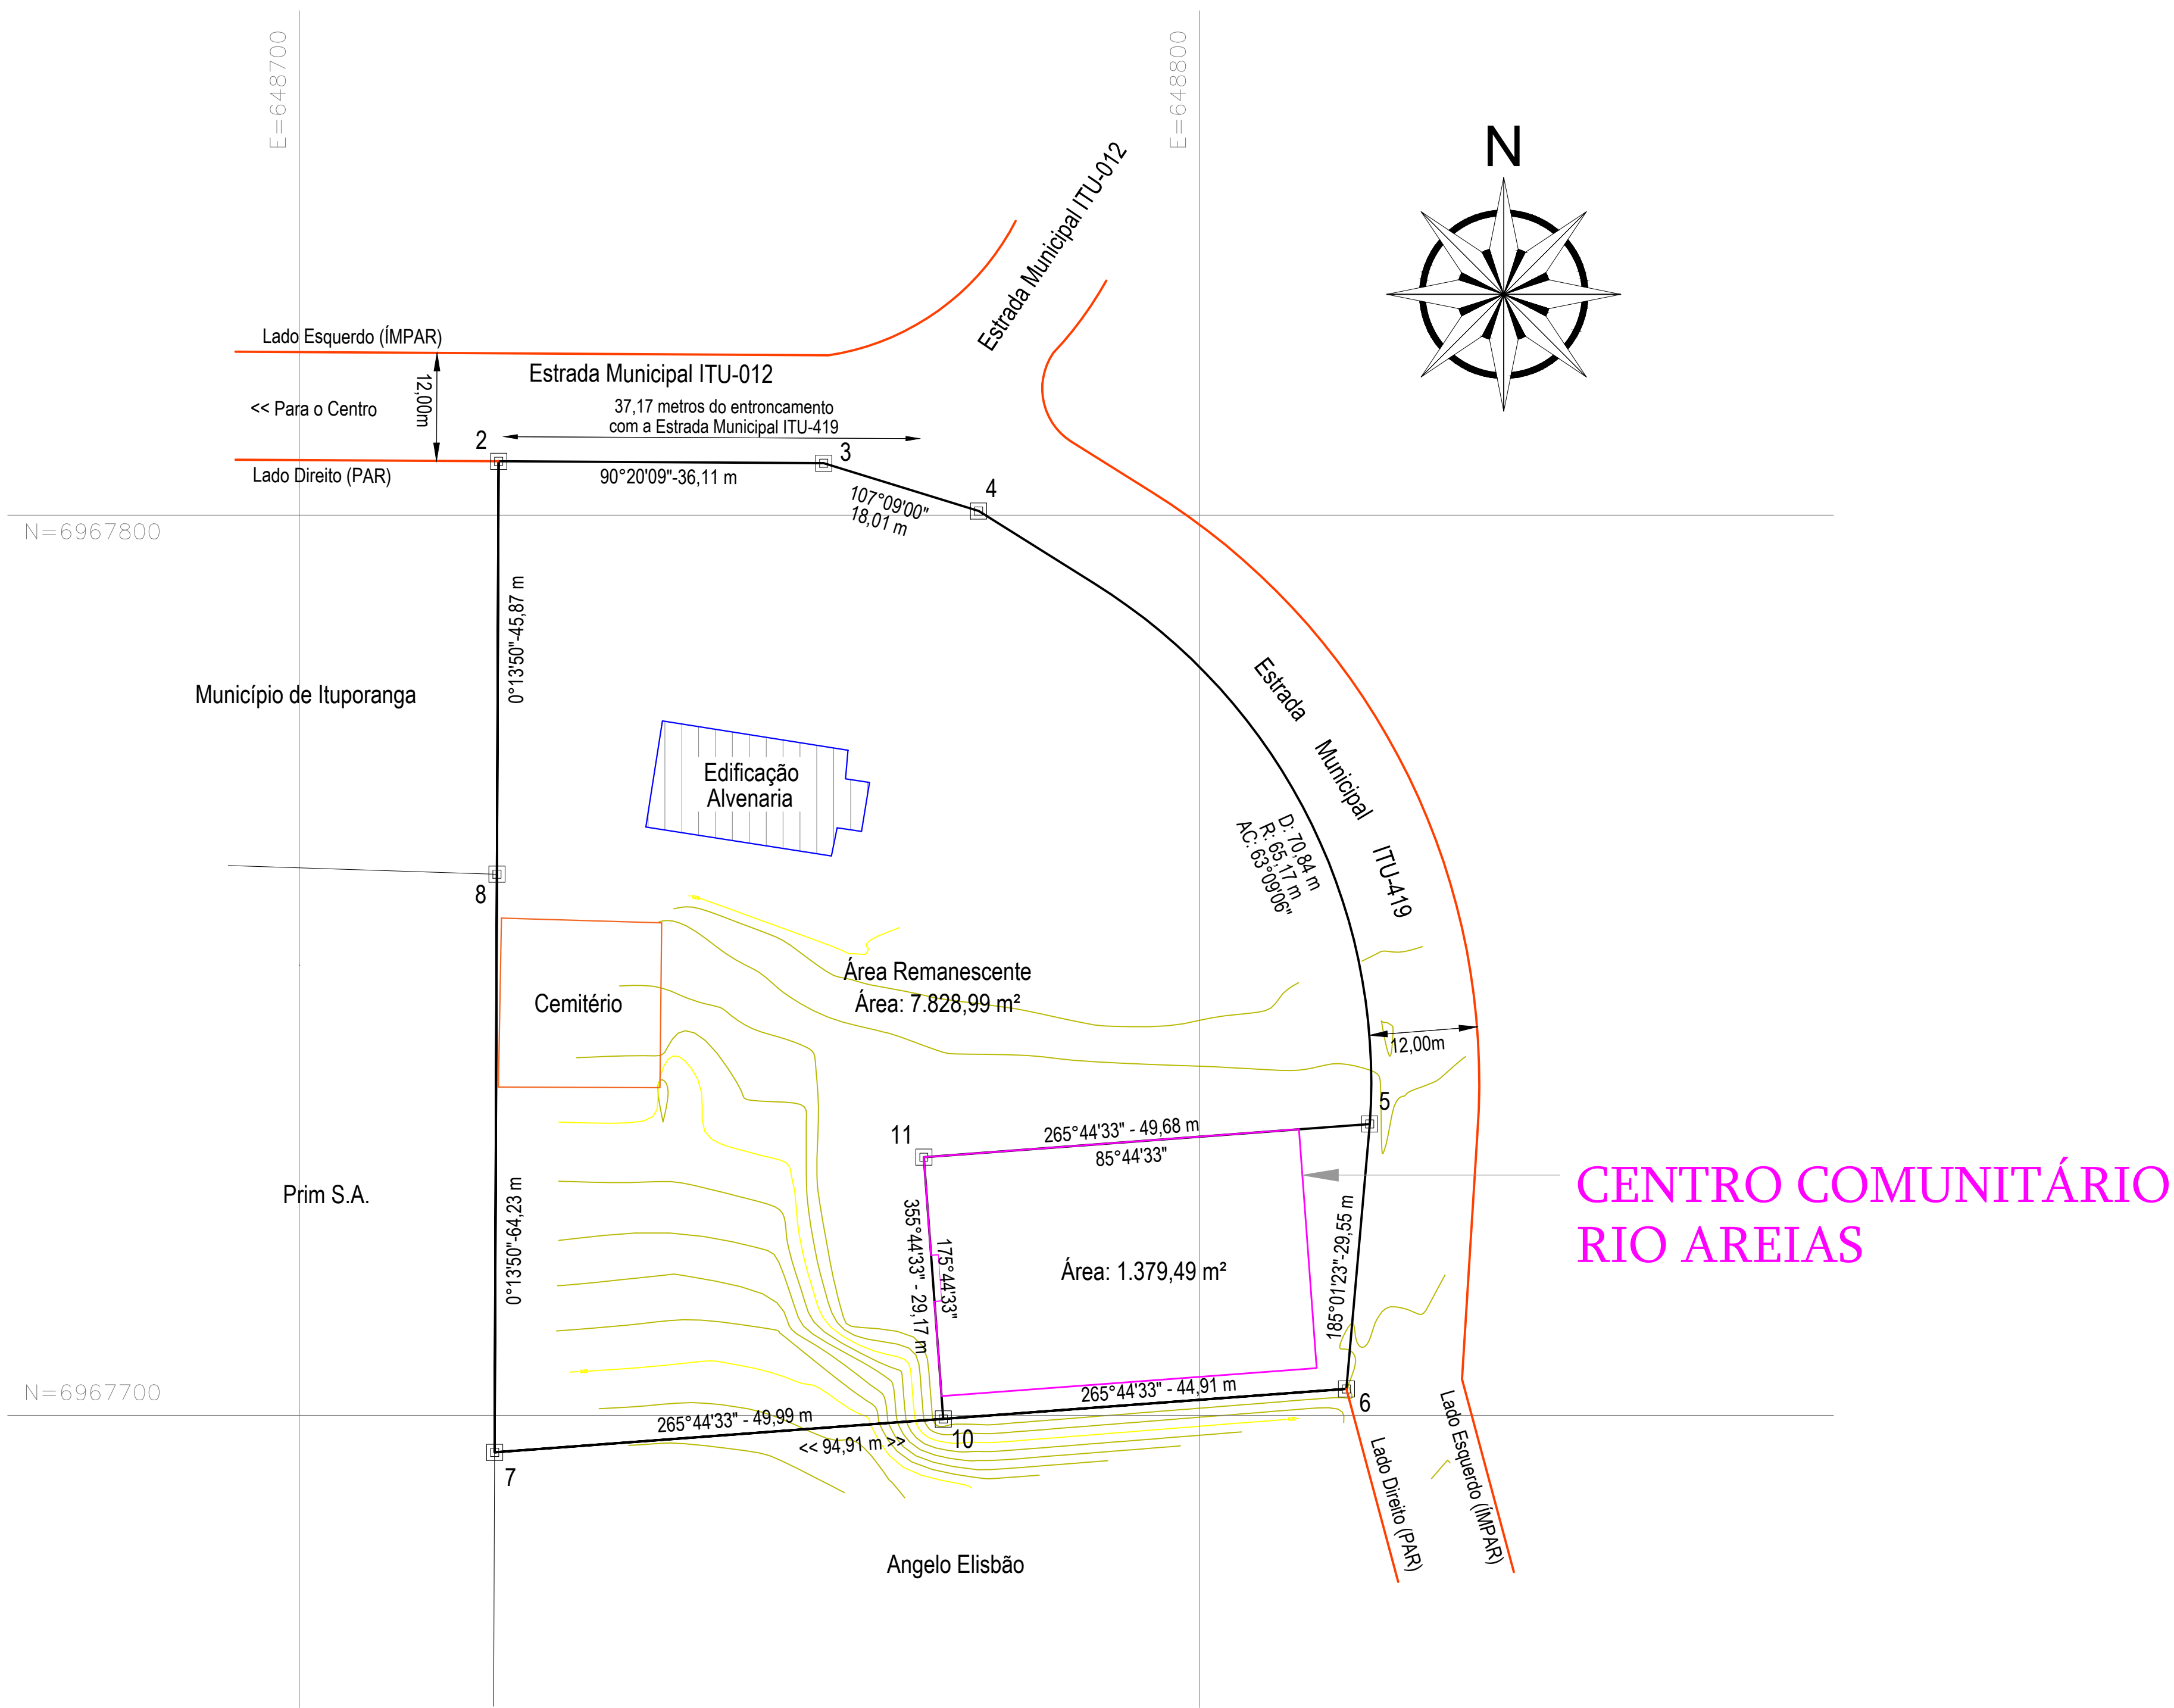

Aprovações:

Representante Tomador

Geison Kurtz
Prefeito

Responsável técnico(a)

Henrique Duarte Sales carvalho

Secretário de Planejamento

Vilmar Schwambach

Revisão	Alteração	Desenhista	Data
02			
01			
00	Emissão Inicial	Henrique	19/04/2025

Engenheiro(a):

HENRIQUE D. S. CARVALHO
CREA/SC: 119279-5

Email: planejamento@ituporanga.sc.gov.br

Proprietário:

Prefeitura Municipal de Ituporanga

CNPJ: 83.102.640/0001-30

Uso:

PROJETO DE CONSTRUÇÃO CENTRO COMUNITÁRIO RIO AREIAS

Endereço da obra:

Estrada Geral Rio Areias - Ituporanga - SC

Referência:

Planta Baixa - Localização e Locação

Desenho:	Área:	Data:	Prancha: A-1
Henrique Carvalho		Maio / 2025	
	Total:.....1.000,00m²	Escala:	
		Indicada	

01/01