




LEGENDAS.:

ESC.: 1/125

PINTURA PAREDES EXTERNAS

QUANTITATIVO PREFEITURA MUNICIPAL.:	
PINTURA FORRO SACADAS .:	152,00 m2
PINTURA FORRO INTERNO .:	110,00 m2
PINTURA PAREDES INTERNAS.:	156,00 m2
PINTURA PAREDES EXTERNAS.:	1.200,00 m2
TOTAL.:	1.618,00 m2

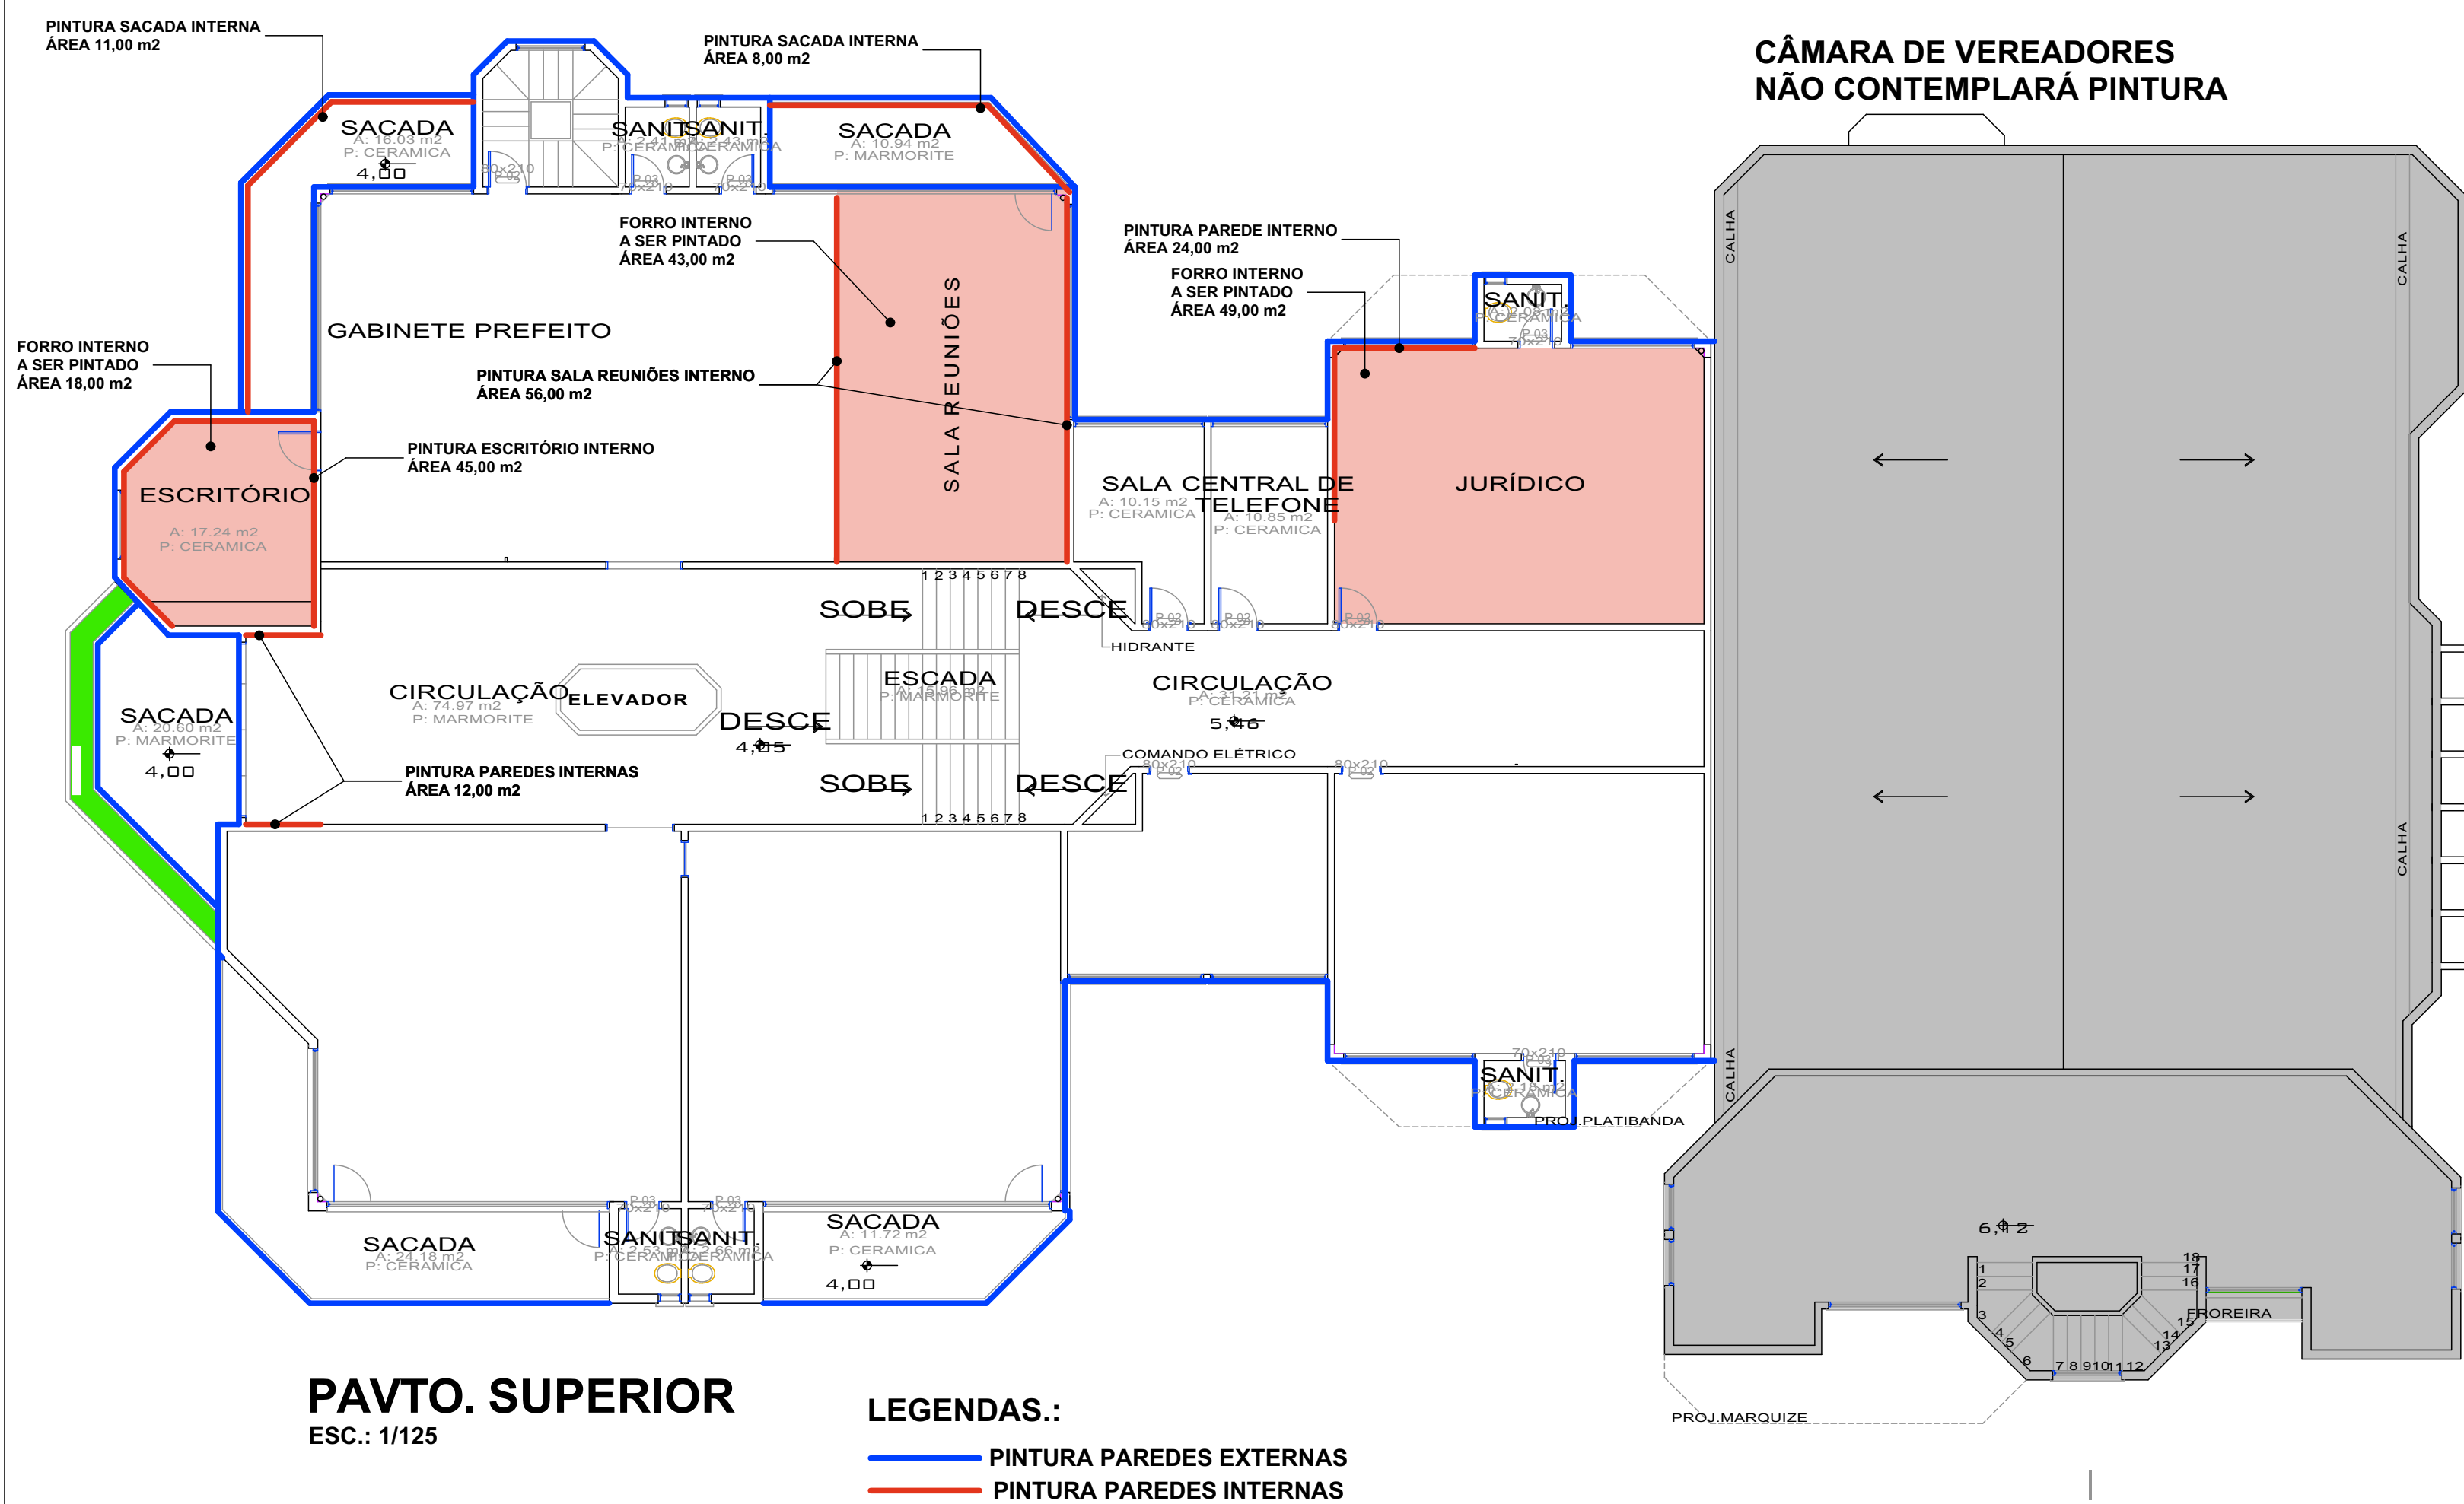


LEGENDAS:

ESC.: 1/125

PINTURA PAREDES EXTERNAS

PINTURA PAREDES INTERNAS

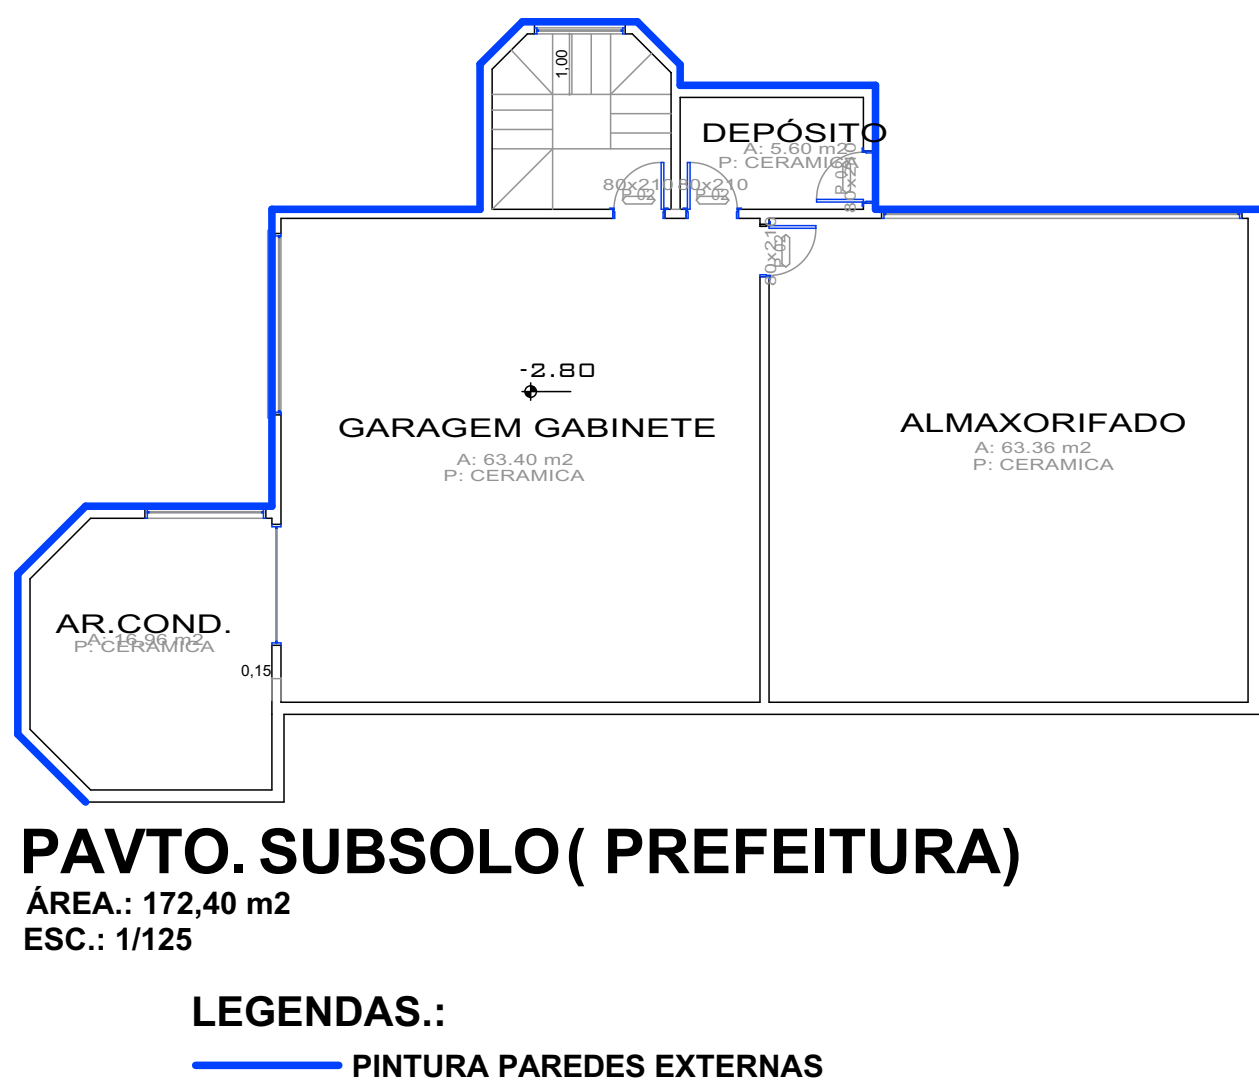

LEGENDAS.:

ÁREA.: 172,40 m2
ESC.: 1/125

PINTURA PAREDES EXTERNAS

Aprovações:

Representante Tomador

Prefeito Municipal de Ituporanga

Responsável técnico

Revisão	Alteração	Desenhista	Data
00	Emissão Inicial	Dione Rech	17/01/2025

Engenheiro:
Henrique Duarte Sales Carvalho
crea.: 119279-5



Email: planejamento@ituporanga.sc.com.br

Proprietário:
Prefeitura Municipal de Ituporanga

CNPJ: 83.102.640/0001-30

Uso:

Projeto: Pintura externa , Prefeitura Municipal

Endereço da obra:
Rua Joaquim Boeing - 40- Ituporanga -SC

Referência
Pintura.

Desenho Dione rech	Área Total pintura a executar.: 1.618,00 m2	Data: Janeiro / 2025	Prancha: A-1 <div style="font-size: 2em; font-weight: bold;">01/02</div>
		Escala: Indicada	