


PLANTA BAIXA TERRAPLANAGEM
ESCALA.....1:350

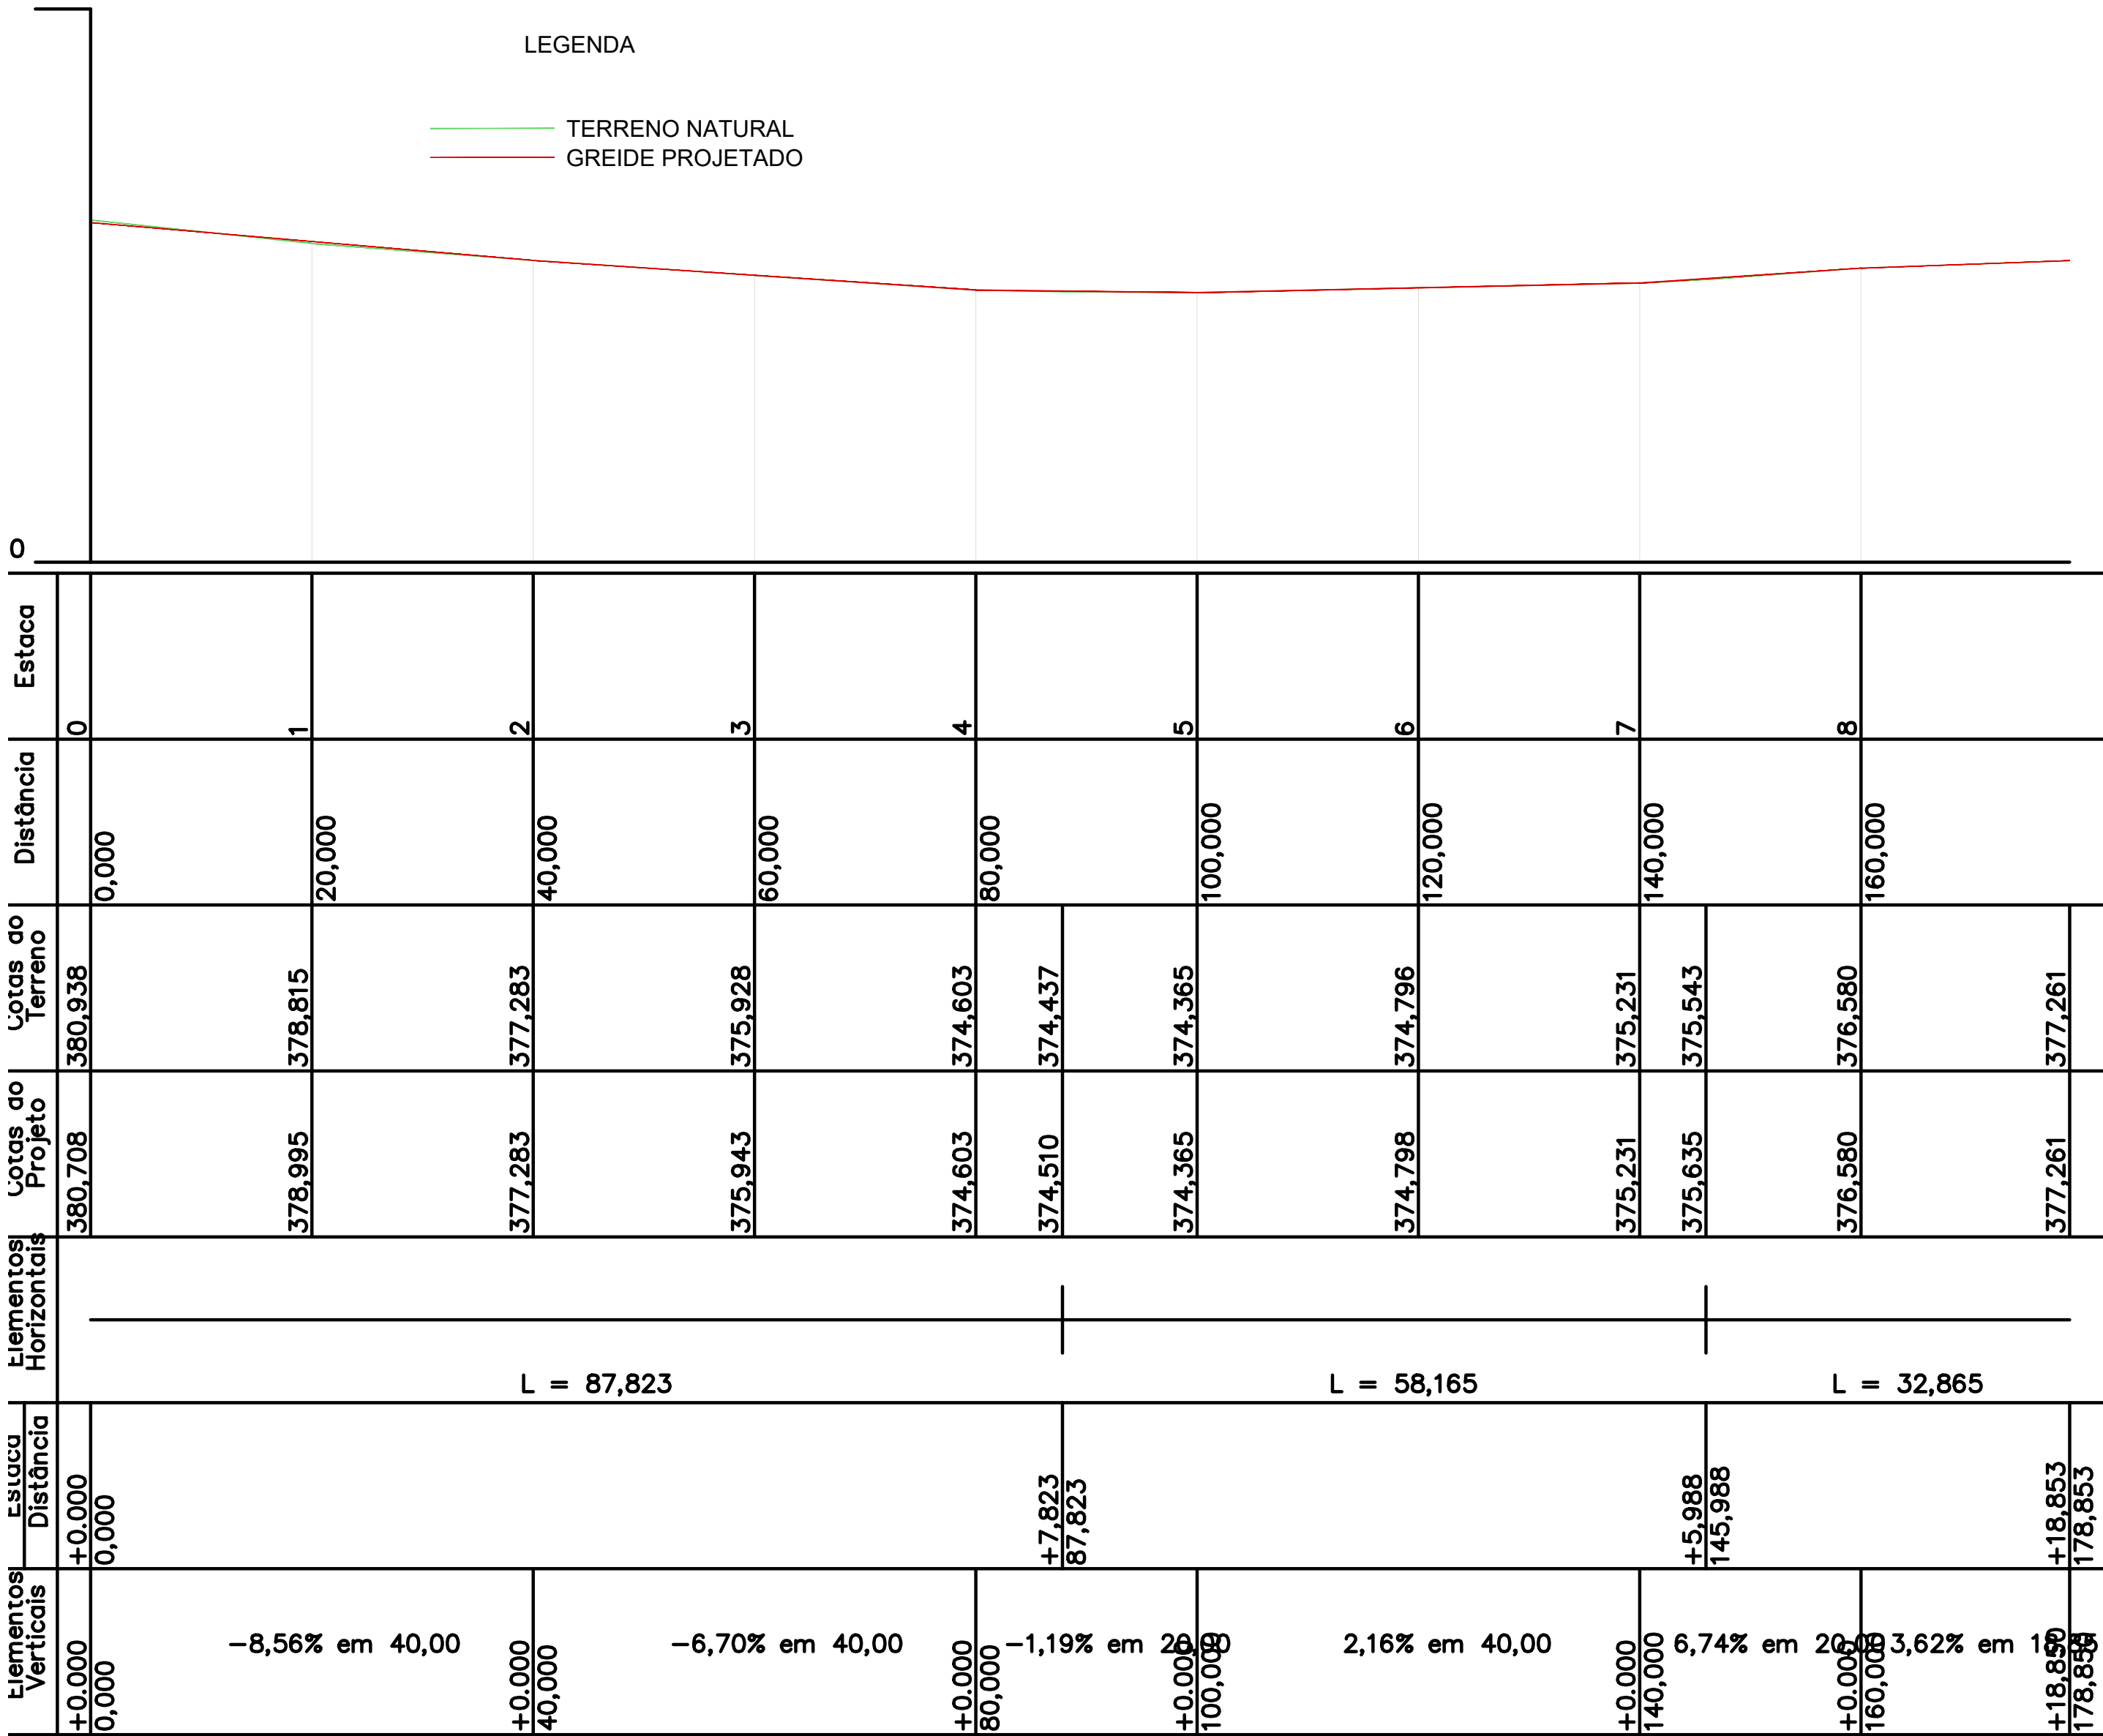

SEÇÃO LONGITUDINAL
ESCALA.....1:500

LEGENDA:

Código	Descrição	Unidades	Quantidade
	Poste a ser realocado pela prefeitura	und	1,00
	projeção via atual	--	---
	projeção via a pavimentar	--	---

QUANTITATIVO
CORTE: 56,01M3
ATERRO: 150,91M3

Aprovações:

Representante Tomador

Geison Kurtz
Prefeito

Responsável técnico

Eva Scheila Mariani Esser

Revisão	Alteração	Desenhista	Data
02			
01			
00	Emissão Inicial	Maicon	14/04/2025

PROJETO DE TERRAPLENAGEM

Engenheiro(a):

Eva Scheila Mariani Esser
CREA/SC: 146919-8

Email: planejamento@ituporanga.sc.com.br

Proprietário:
Prefeitura Municipal de Ituporanga
CNPJ: 83.102.640/0001-30

Uso:
PROJETO TERRAPLENAGEM

Endereço da obra:
Rua Pouso Redondo, Bairro Nossa Senhora de Fátima - Ituporanga - SC

Referência:
Planta de Terraplanagem
Seção Longitudinal

Pavimentação Rua Pouso Redondo

Desenho:
Eva

Área:
Extensão:.....179,66m
Total:.....1.595,26m²

Data:
Outubro / 2025

Prancha: A-1

Escala:
Indicada

01/03