


QUANTIA DE CORTE: 176,06M3
QUANTIA DE ATERRO: 176,06 M3

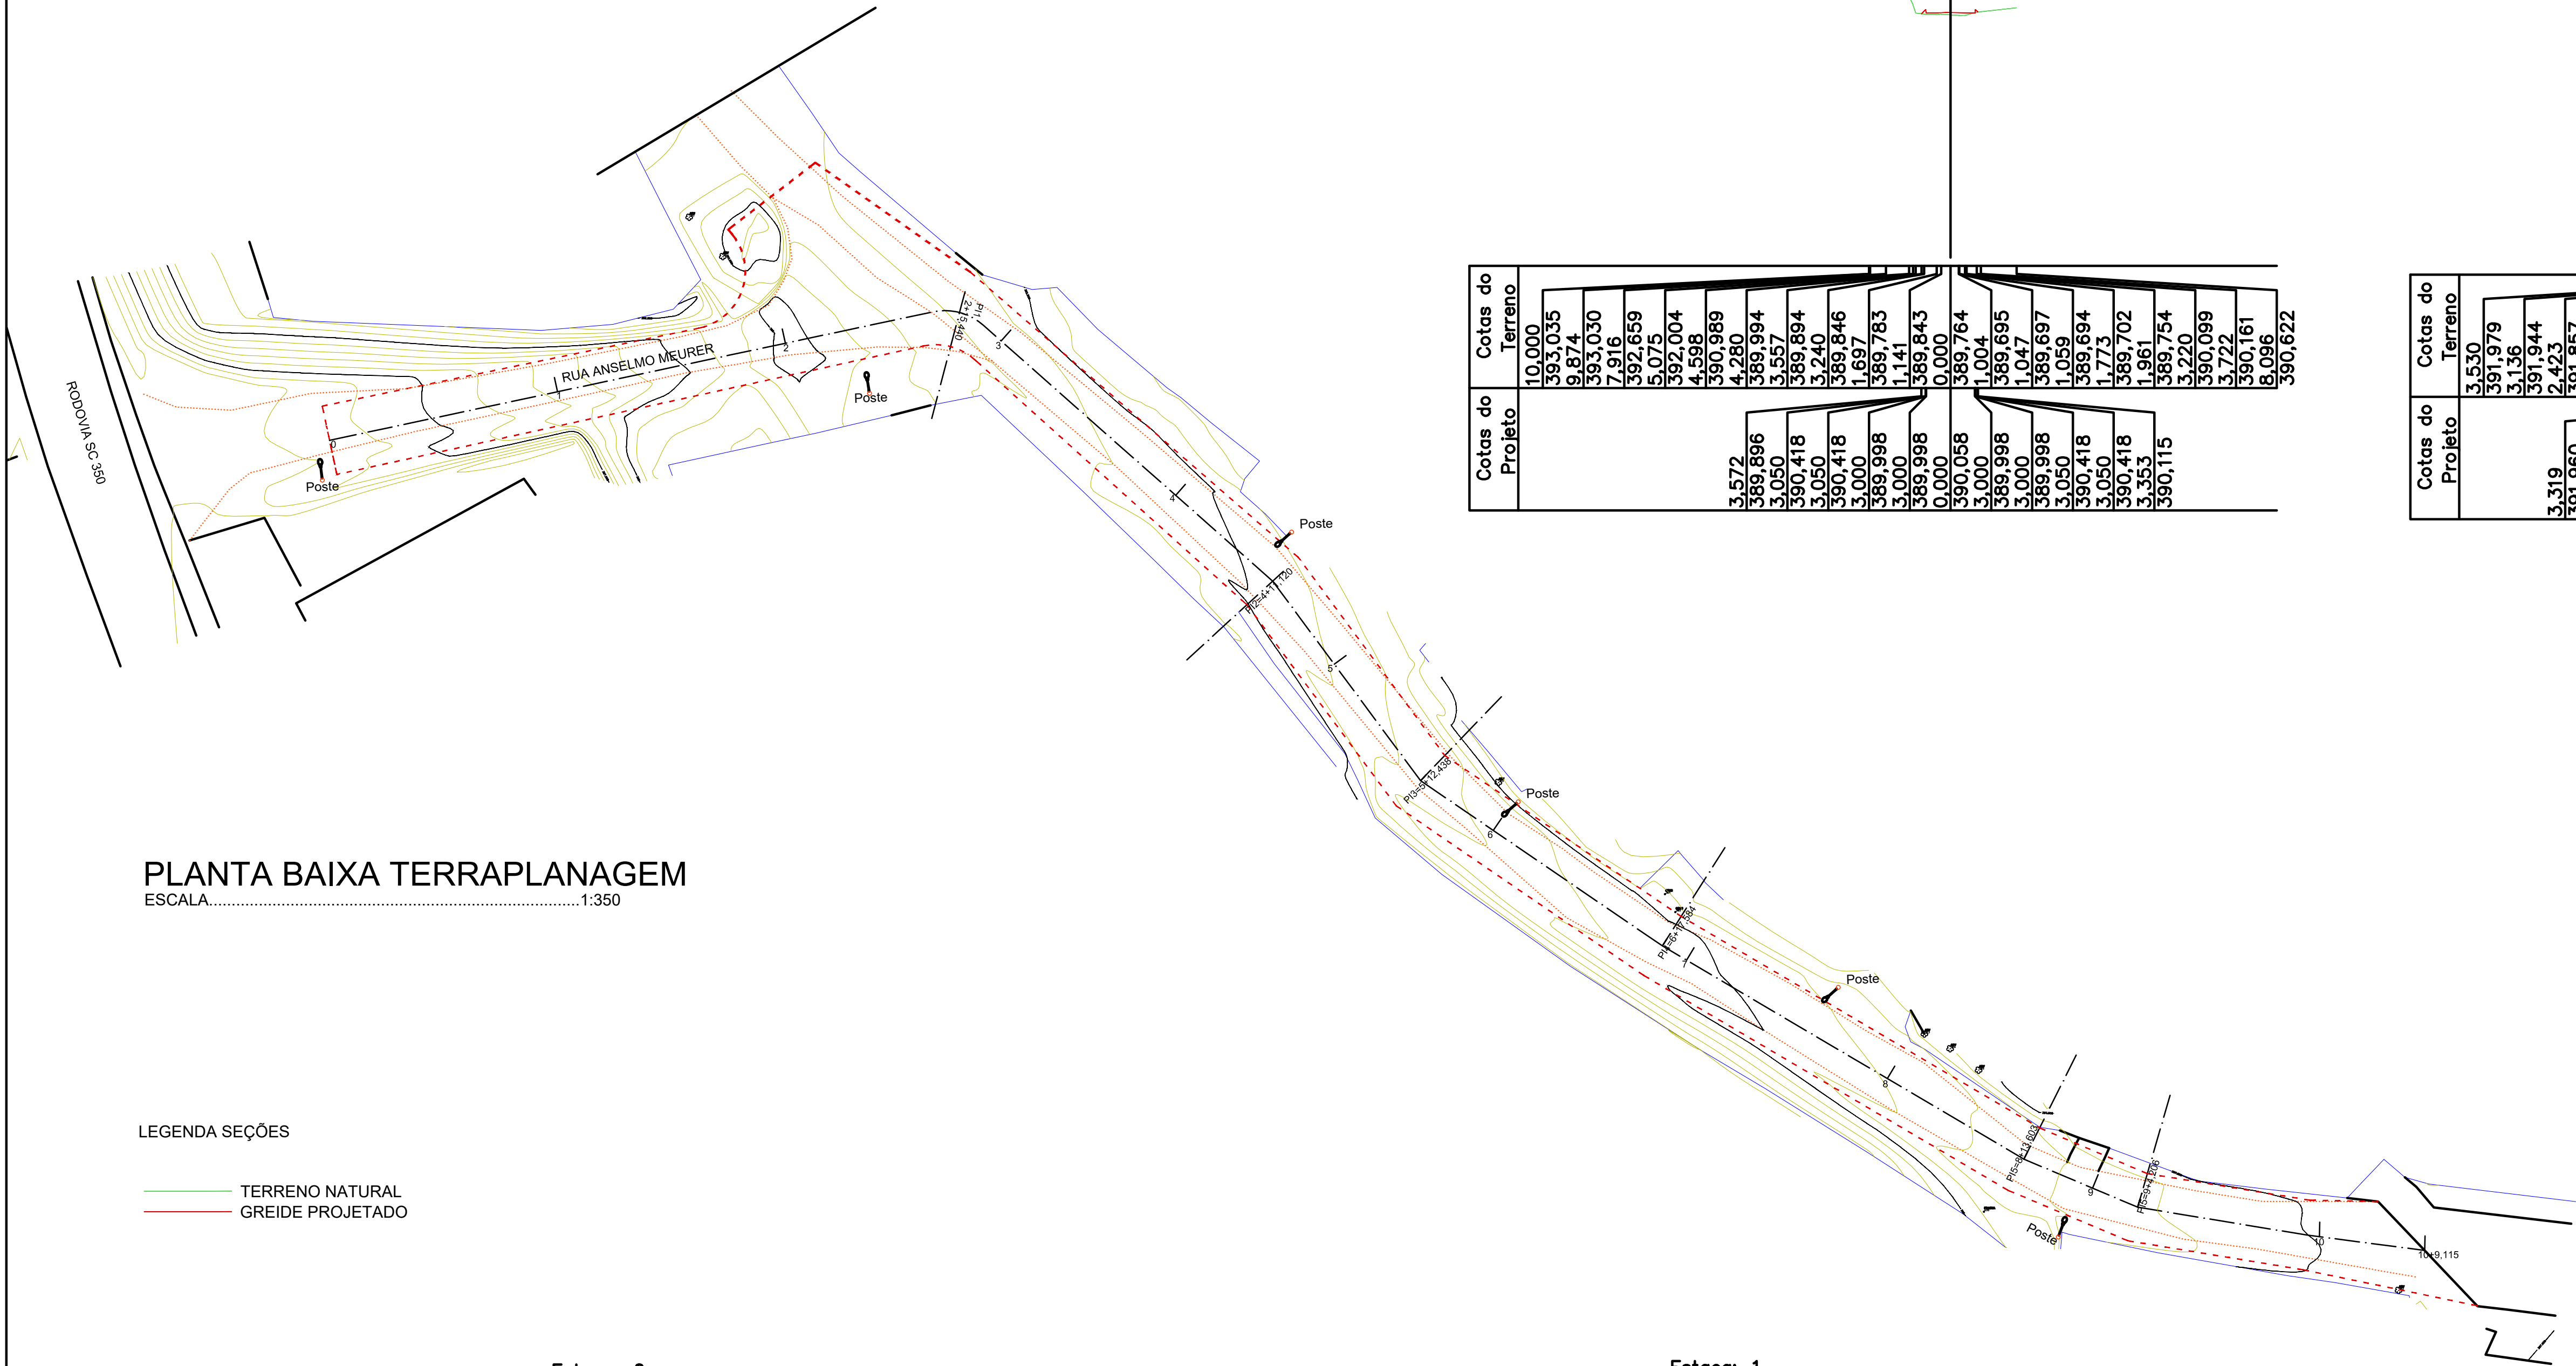

PLANTA BAIXA TERRAPLANAGEM
ESCALA.....1:350

- LEGENDA SEÇÕES
- TERRENO NATURAL
 - GREIDE PROJETADO

Cotas do Projeto	Cotas do Terreno
3,424	10,000
386,745	390,681
3,050	9,679
387,119	390,437
3,050	7,552
387,119	388,518
3,050	4,873
387,119	386,761
3,050	4,243
387,119	386,711
3,050	4,161
387,119	386,708
3,050	1,587
387,119	386,838
3,050	1,426
387,119	386,844
3,050	1,289
387,119	386,832
3,050	0,000
387,119	386,759
3,050	0,998
387,119	386,702
3,050	1,444
387,119	386,587
3,050	1,544
387,119	386,571
3,050	1,607
387,119	386,604
3,050	2,298
387,119	386,795
3,050	2,442
387,119	386,776
3,050	3,886
387,119	386,997
3,050	4,091
387,119	387,027
3,050	4,132
387,119	387,004
3,050	5,538
387,119	385,665
3,050	7,697
387,119	385,628
3,050	10,000
387,119	385,673

SEÇÃO 01
ESCALA.....1:50

Cotas do Projeto	Cotas do Terreno
3,572	10,000
389,896	393,035
3,050	9,874
390,418	393,030
3,050	7,916
390,418	392,659
3,050	5,075
390,418	392,004
3,050	4,598
390,418	390,989
3,050	4,280
390,418	389,994
3,050	3,557
390,418	389,894
3,050	3,240
390,418	389,846
3,050	1,897
390,418	389,783
3,050	1,141
390,418	389,843
3,050	0,000
390,418	389,764
3,050	1,004
390,418	389,695
3,050	1,047
390,418	389,697
3,050	1,039
390,418	389,694
3,050	1,773
390,418	389,702
3,050	1,961
390,418	389,754
3,050	3,220
390,418	390,099
3,050	3,722
390,418	390,161
3,050	6,096
390,418	390,622

Estaca: 2
Cota do terreno: 389,764
Cota do projeto: 390,058

Cotas do Projeto	Cotas do Terreno
3,319	3,530
391,960	391,979
3,050	3,136
391,960	391,944
3,050	2,423
391,960	391,857
3,050	1,968
391,960	391,827
3,050	1,356
391,960	391,724
3,050	1,129
391,960	391,740
3,050	0,691
391,960	391,696
3,050	0,000
391,960	391,845
3,050	0,452
391,960	391,611
3,050	1,580
391,960	391,493
3,050	2,244
391,960	391,434
3,050	3,213
391,960	391,384
3,050	3,972
391,960	391,320
3,050	4,086
391,960	391,300
3,050	4,734
391,960	391,213
3,050	5,617
391,960	391,218
3,050	5,787
391,960	391,108
3,050	6,429
391,960	391,255
3,050	7,584
391,960	391,123
3,050	18,752

Estaca: 2+15,440
Cota do terreno: 391,645
Cota do projeto: 391,331

Código	Descrição	Unidades	Quantidade
---	projeção via atual	--	---
---	projeção via a pavimentar	--	---
---	poste existente	--	---

Aprovações:

Representante Tomador

Responsável técnico

Revisão	Alteração	Desenhista	Data
02			
01			
00	Emissão Inicial	Eva	18/11/2025

Engenheiro(a):

Eva Scheila Mariani Esser

CREA/SC: 146919-8

Email: planejamento@ituporanga.sc.com.br

Proprietário:

Prefeitura Municipal de Ituporanga

CNPJ: 83.102.640/0001-30

Uso:

PROJETO TERRAPLENAGEM

Endereço da obra:

Rua Anselmo Meurer, Bairro Vila Nova-Ituporanga - SC

Referência:

Planta Baixa Terraplanagem

Seção longitudinal

Legenda

Pavimentação

Anselmo Meurer

Desenho:

Eva

Área:

Extensão:.....209,11m

Total:.....1.404,07m²

Data:

Novembro/2025

Prancha: A-1

01/04